


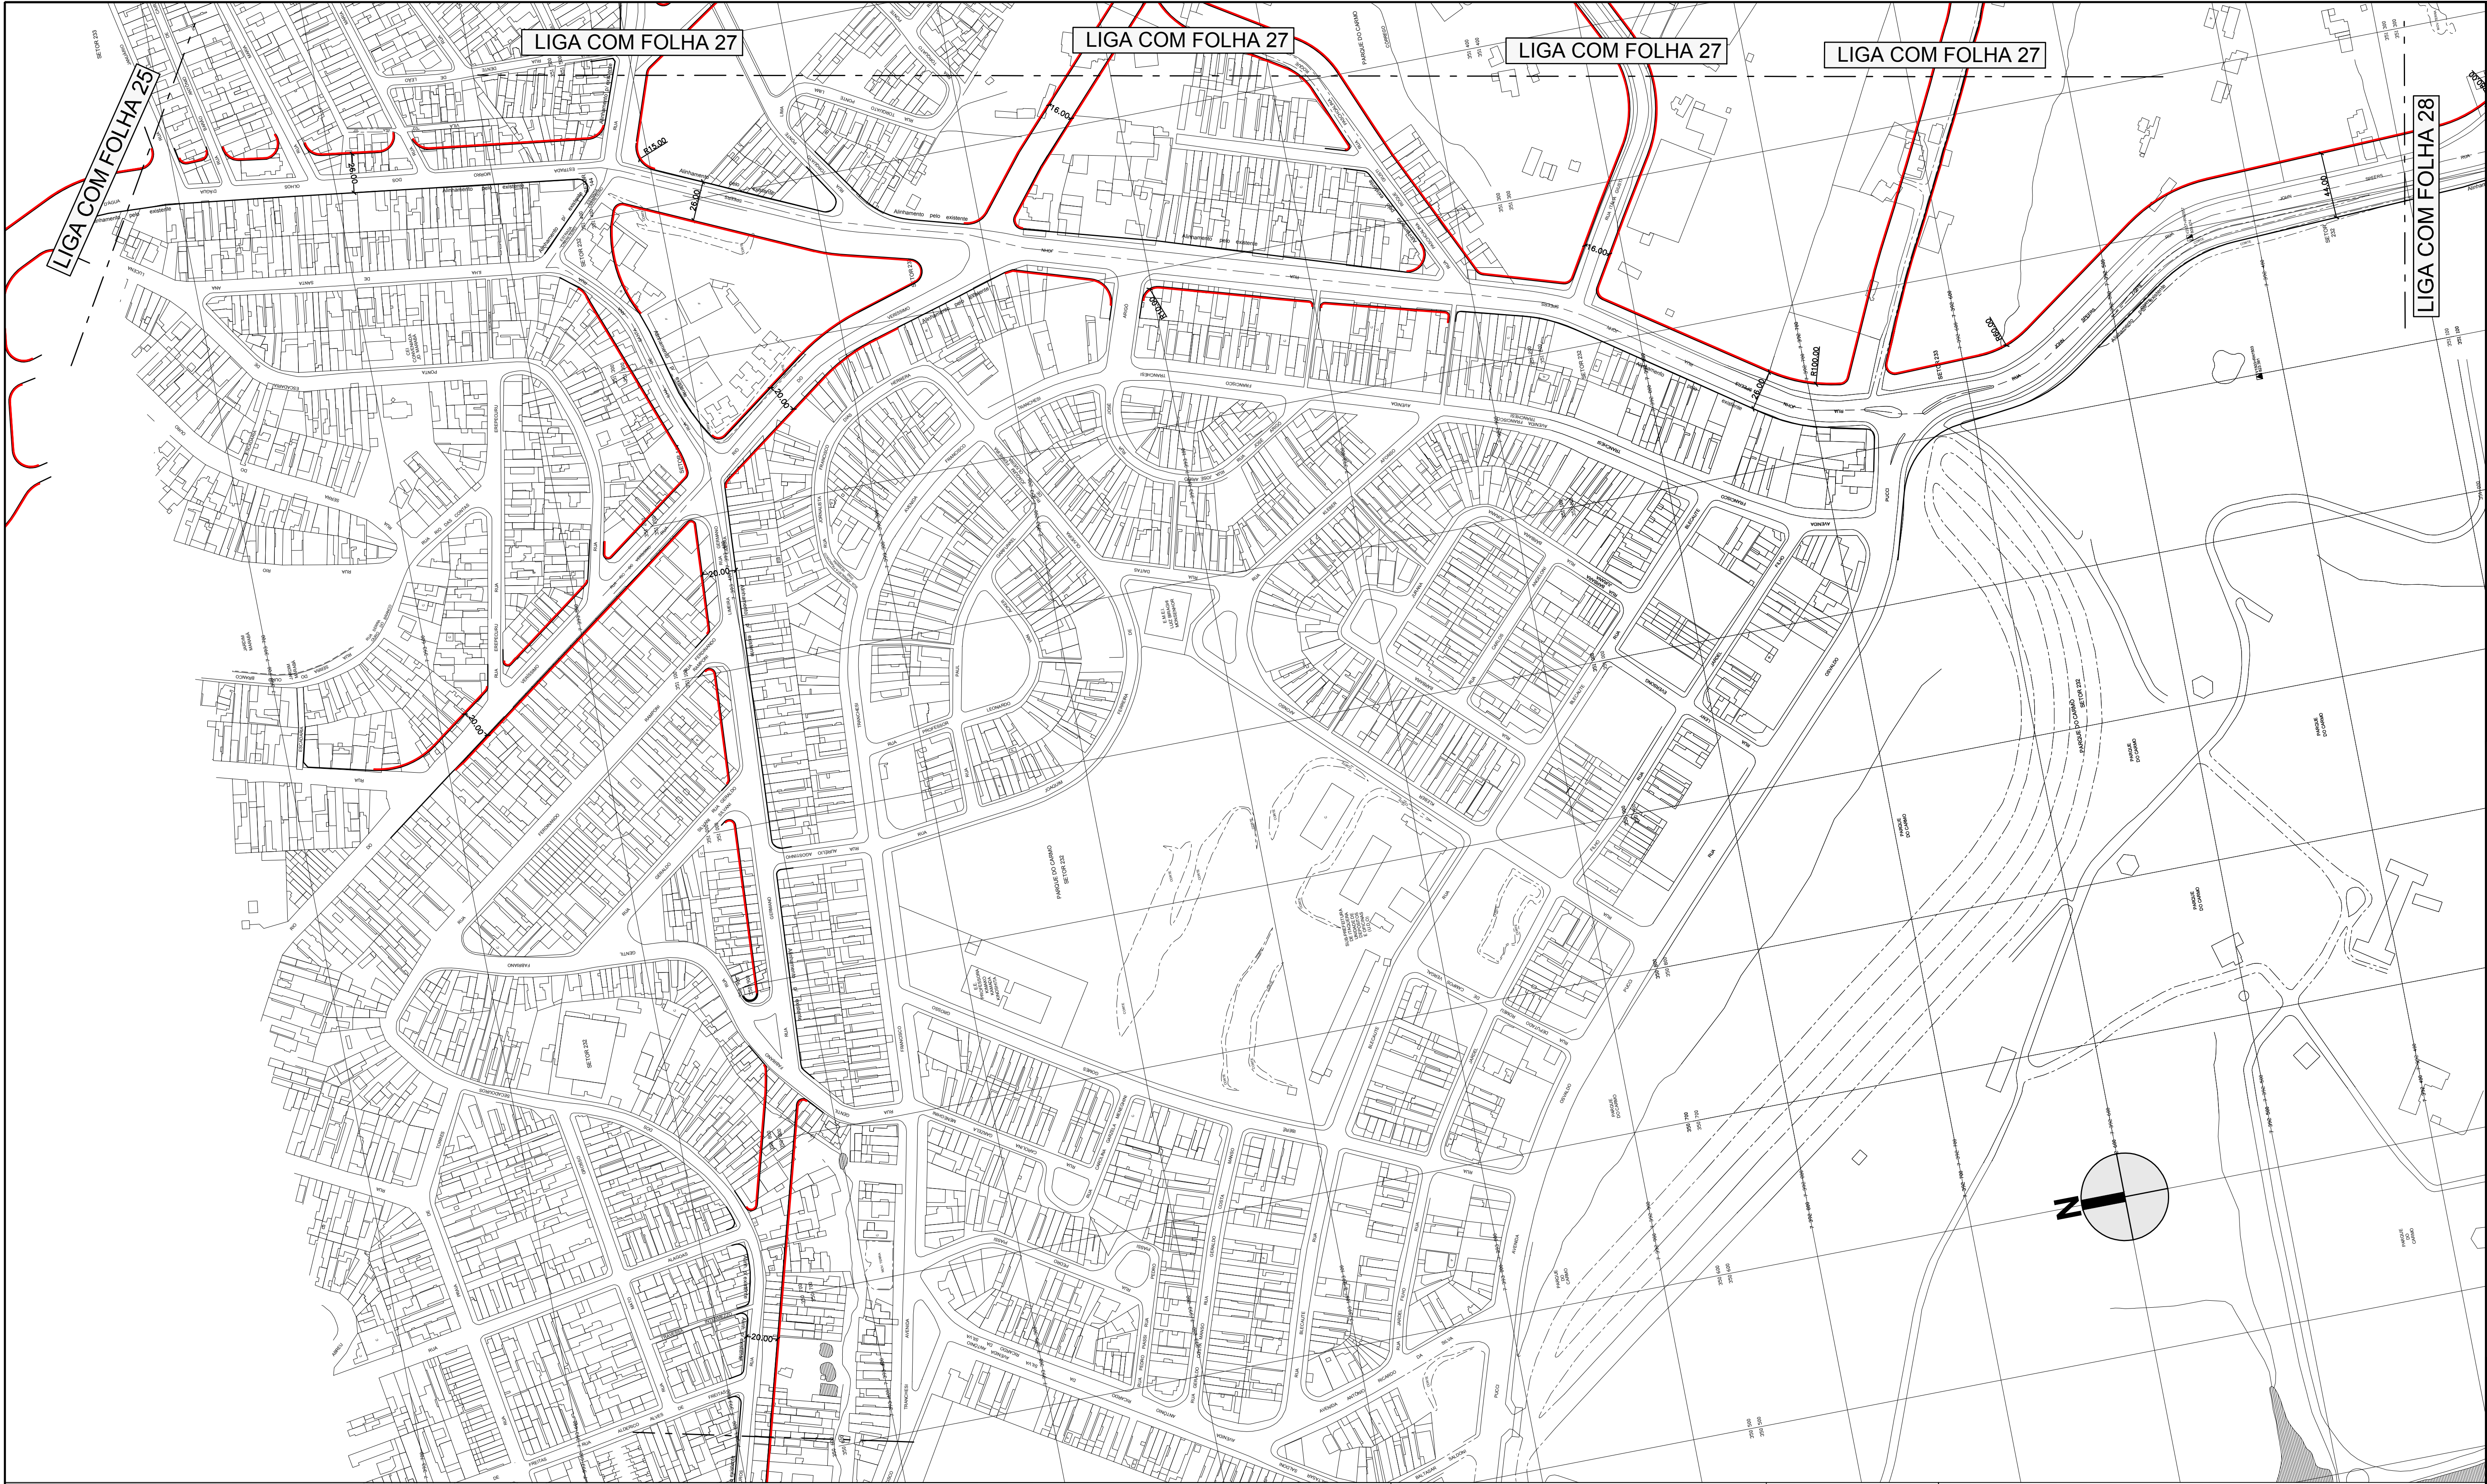

DES.	ESC.
ARQ./ENG.	1:2000
CHEFE DE SEC. TÉCNICA	
DIRETOR DE DIVISÃO	DATA
SUPERINTENDENTE	OUTUBRO/2014
LEGENDA :	

- ALINHAMENTO A APROVAR
- - - ALINHAMENTO A REVOGAR
- ALINHAMENTO A MANTER

 PREFEITURA DE SÃO PAULO	SECRETARIA DE INFRAESTRUTURA URBANA E OBRAS SUPERINTENDENCIA DE PROJETOS VIÁRIOS PROJ 3	
	Assunto: Plano de Melhoramento Viário	CLAS. J-553
Local: Macroárea de Estruturação Metropolitana - Arco Jacú Pêssego		Nº 26.980/26
ENCAMINHADO À APROV. PELO PROCESSO Nº 2014 - 0.202.556 - 0		
APROVADO PELA LEI Nº		
DE / /		