


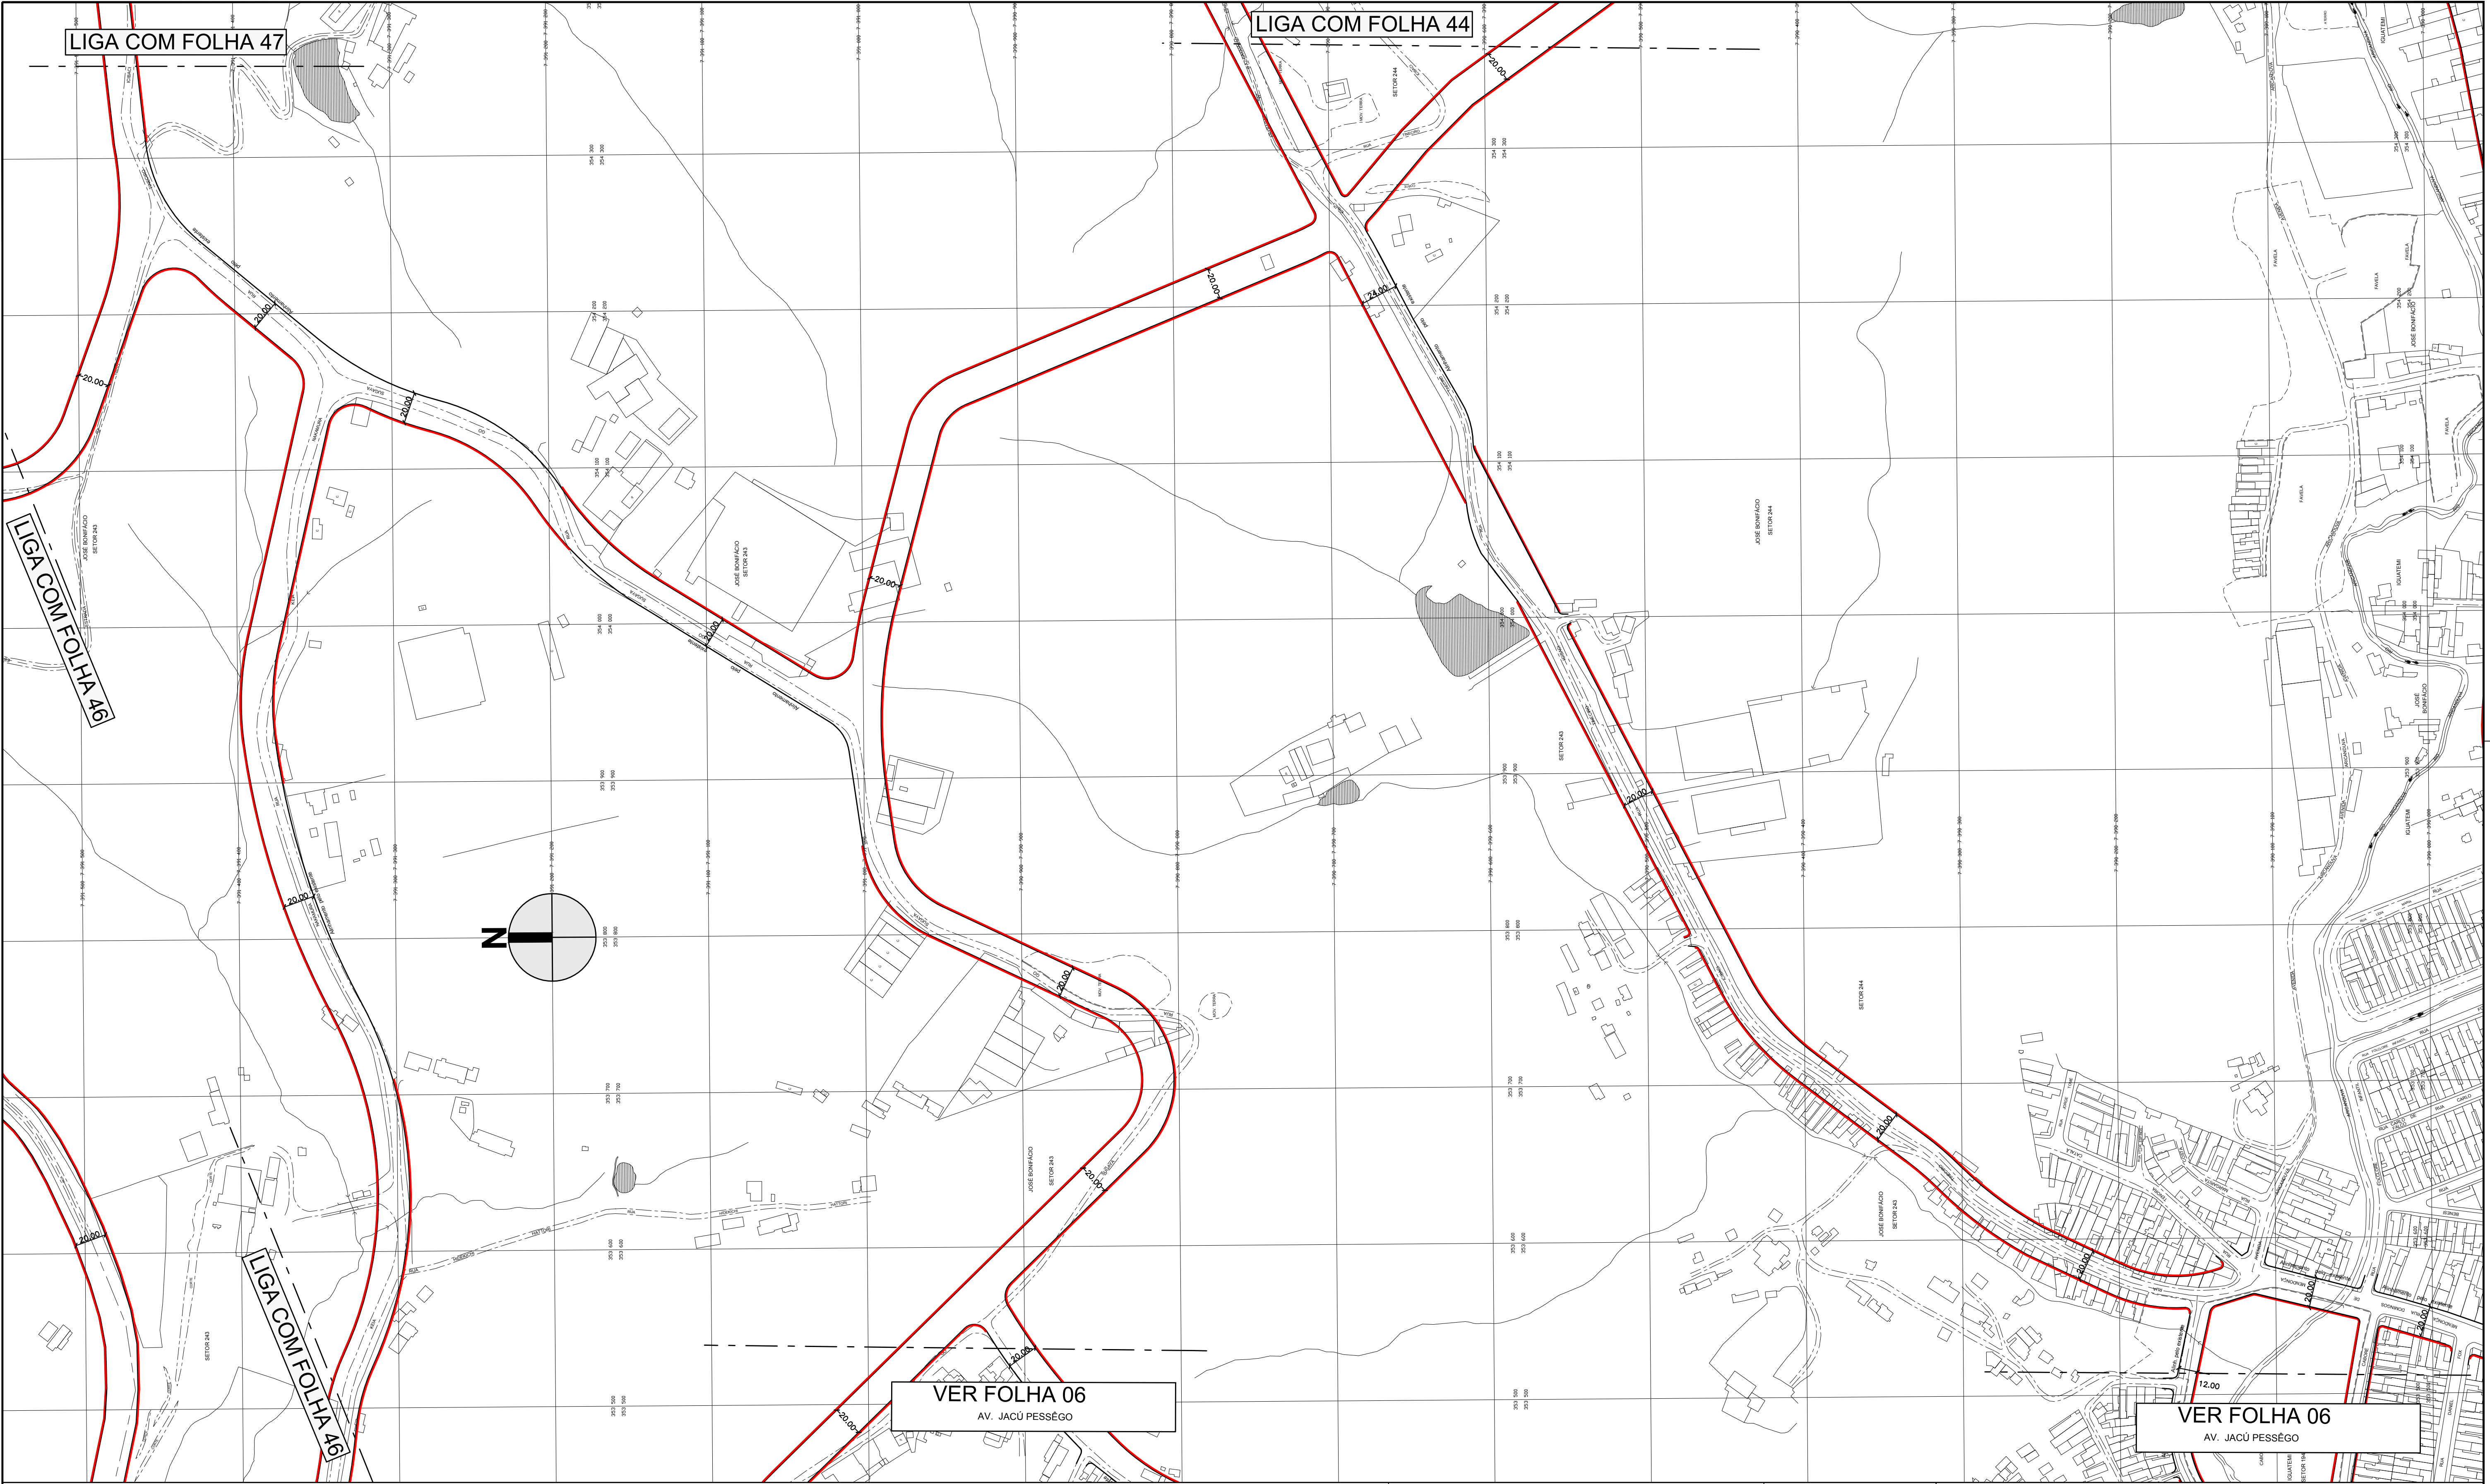

DES.	ESC.	 PREFEITURA DE SÃO PAULO SECRETARIA DE INFRAESTRUTURA URBANA E OBRAS SUPERINTENDENCIA DE PROJETOS VIÁRIOS PROJ 3	CLAS.
ARQ./ENG.º	1:2000		J-553
CHEFE DE SEC. TÉCNICA	DATA		Nº
DIRETOR DE DIVISÃO	OUTUBRO/2014		26.980/43
SUPERINTENDENTE		ENCAMINHADO À APROV. PELO PROCESSO Nº 2014 - 0.202.556 - 0	
LEGENDA :	— ALINHAMENTO A APROVAR - - - ALINHAMENTO A REVOGAR — ALINHAMENTO A MANTER		
APROVADO PELA LEI Nº			DE / /