


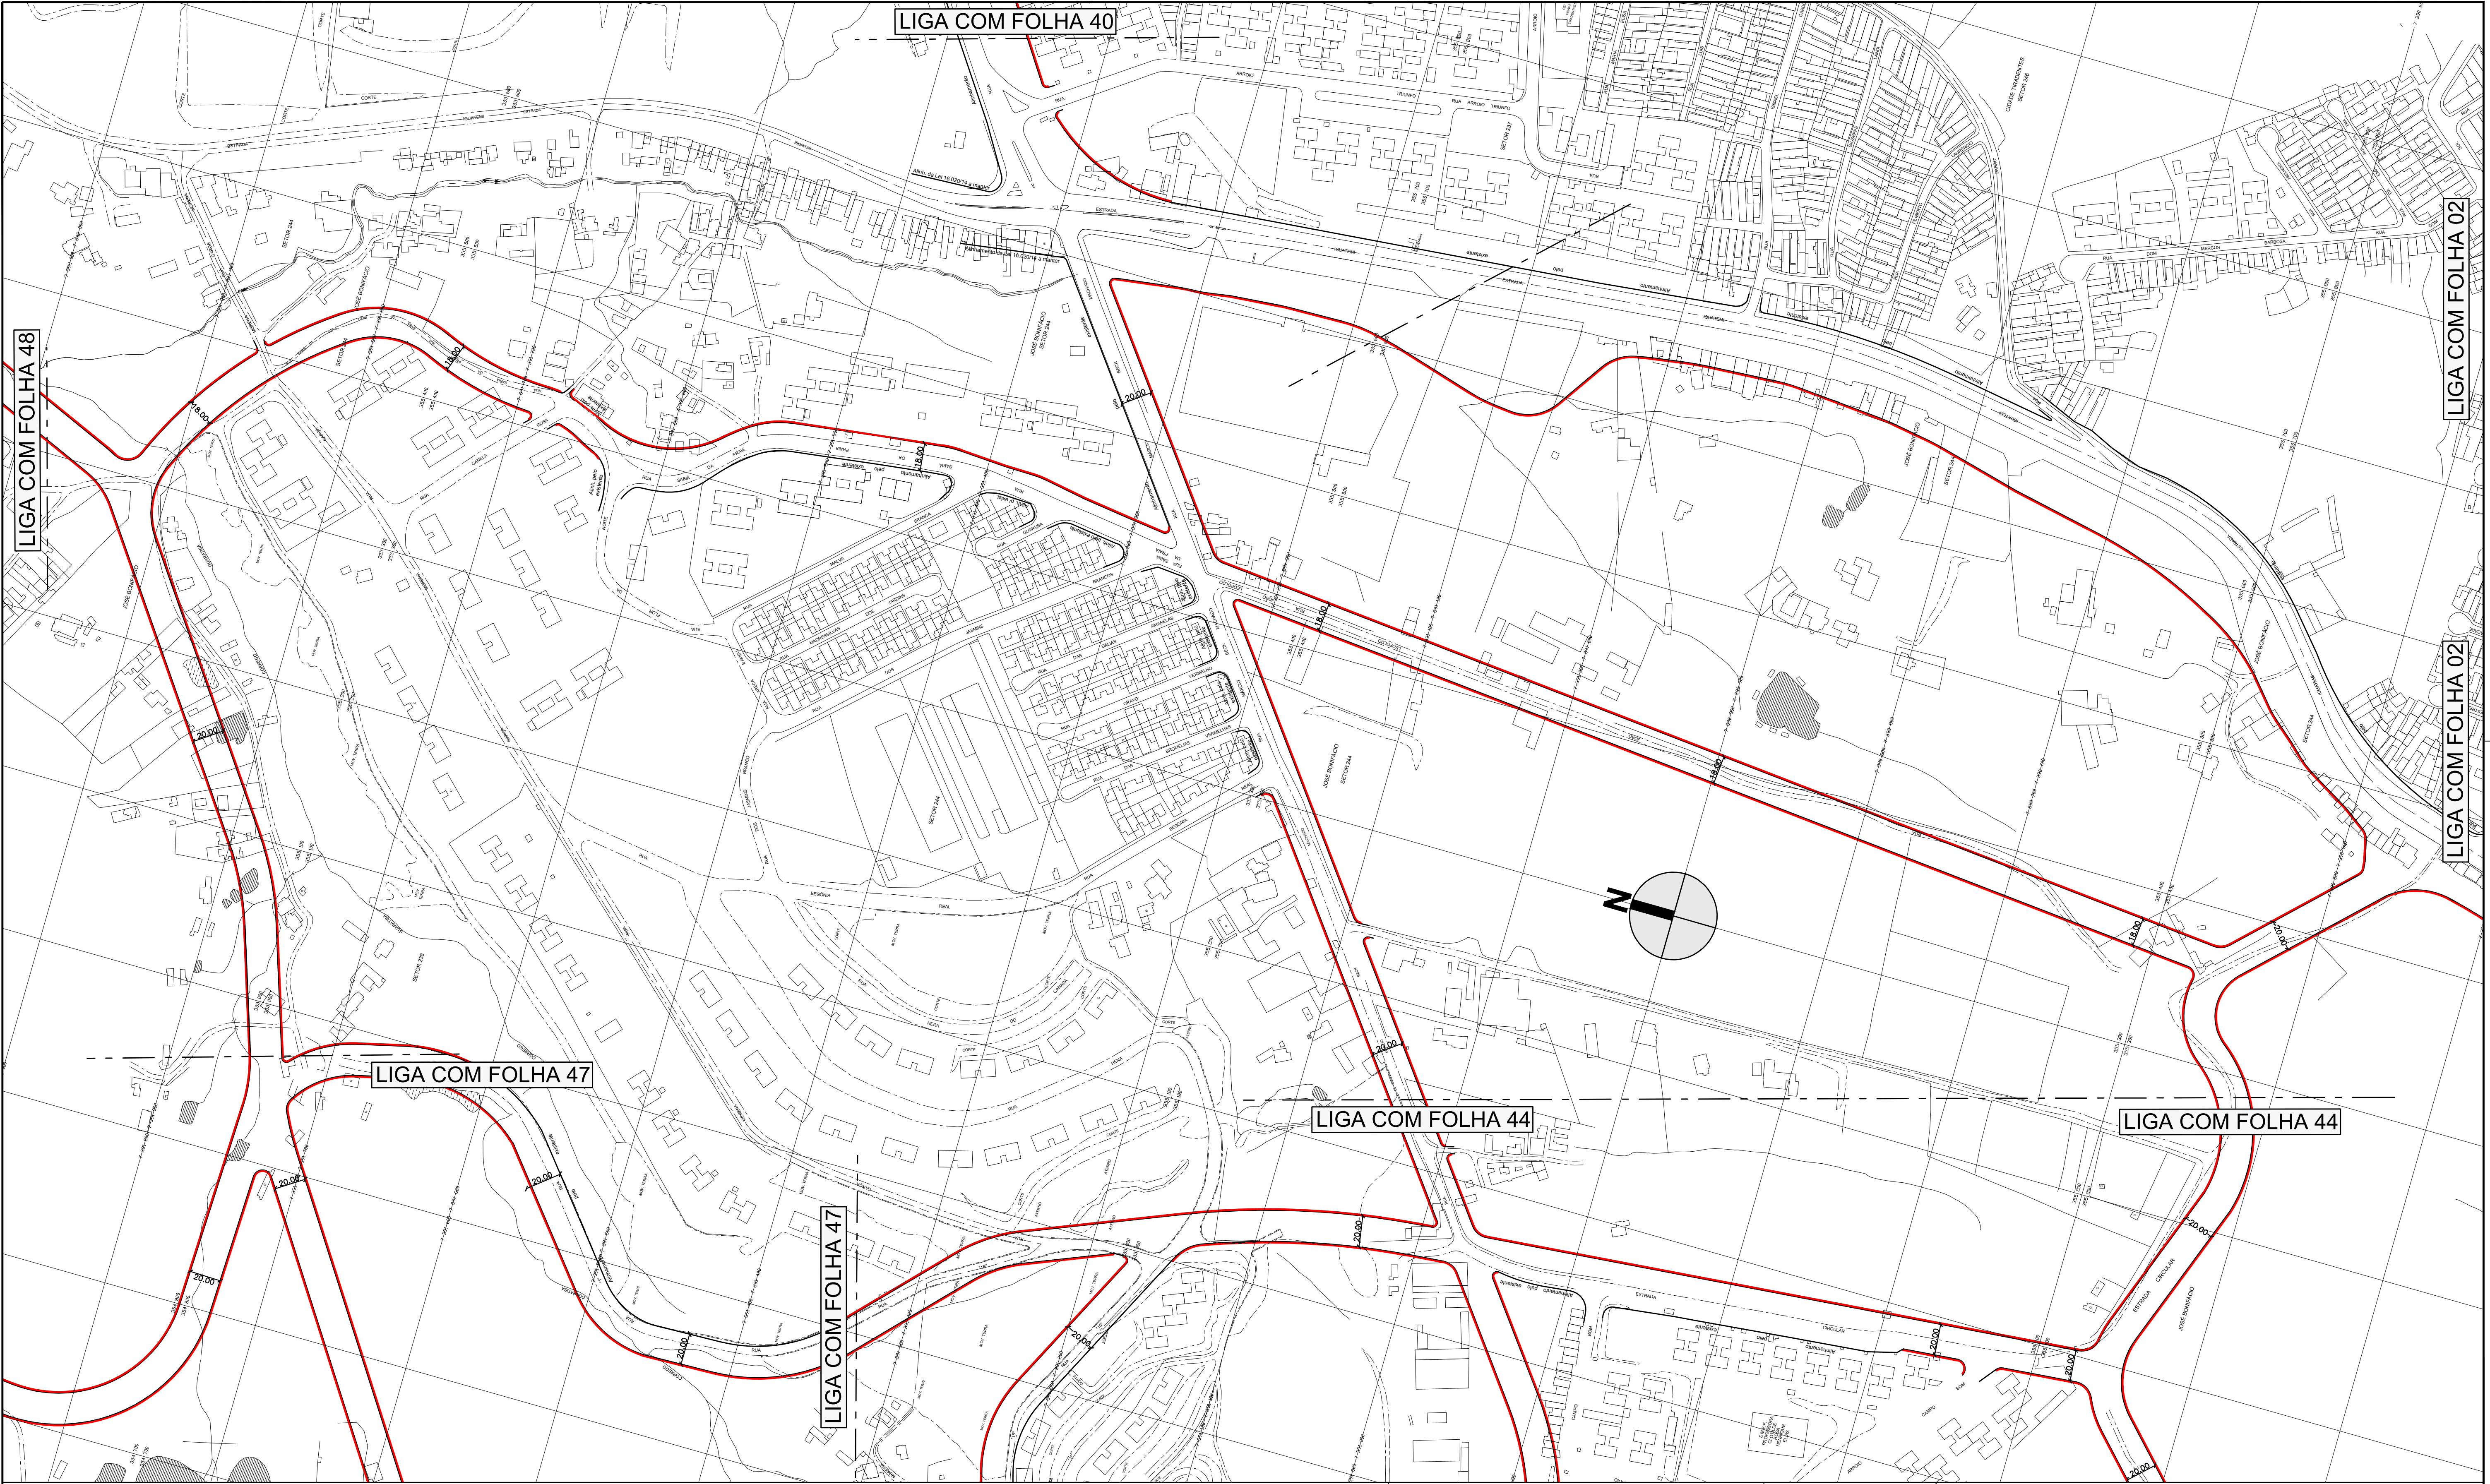

DES.	ESC.
ARQ./ENG.	1:2000
CHEFE DE SEC. TÉCNICA	DATA
DIRETOR DE DIVISÃO	OUTUBRO/2014
SUPERINTENDENTE	
LEGENDA :	
—	ALINHAMENTO A APROVAR
---	ALINHAMENTO A REVOGAR
---	ALINHAMENTO A MANTER

 PREFEITURA DE SÃO PAULO	SECRETARIA DE INFRAESTRUTURA URBANA E OBRAS SUPERINTENDENCIA DE PROJETOS VIÁRIOS PROJ 3
Assunto: Plano de Melhoramento Viário	CLAS. J-553
Local: Macroárea de Estruturação Metropolitana - Arco Jacú Pêssego	Nº 26.980/45
ENCAMINHADO À APROV. PELO PROCESSO Nº 2014 - 0.202.556 - 0	
APROVADO PELA LEI Nº DE / /	