


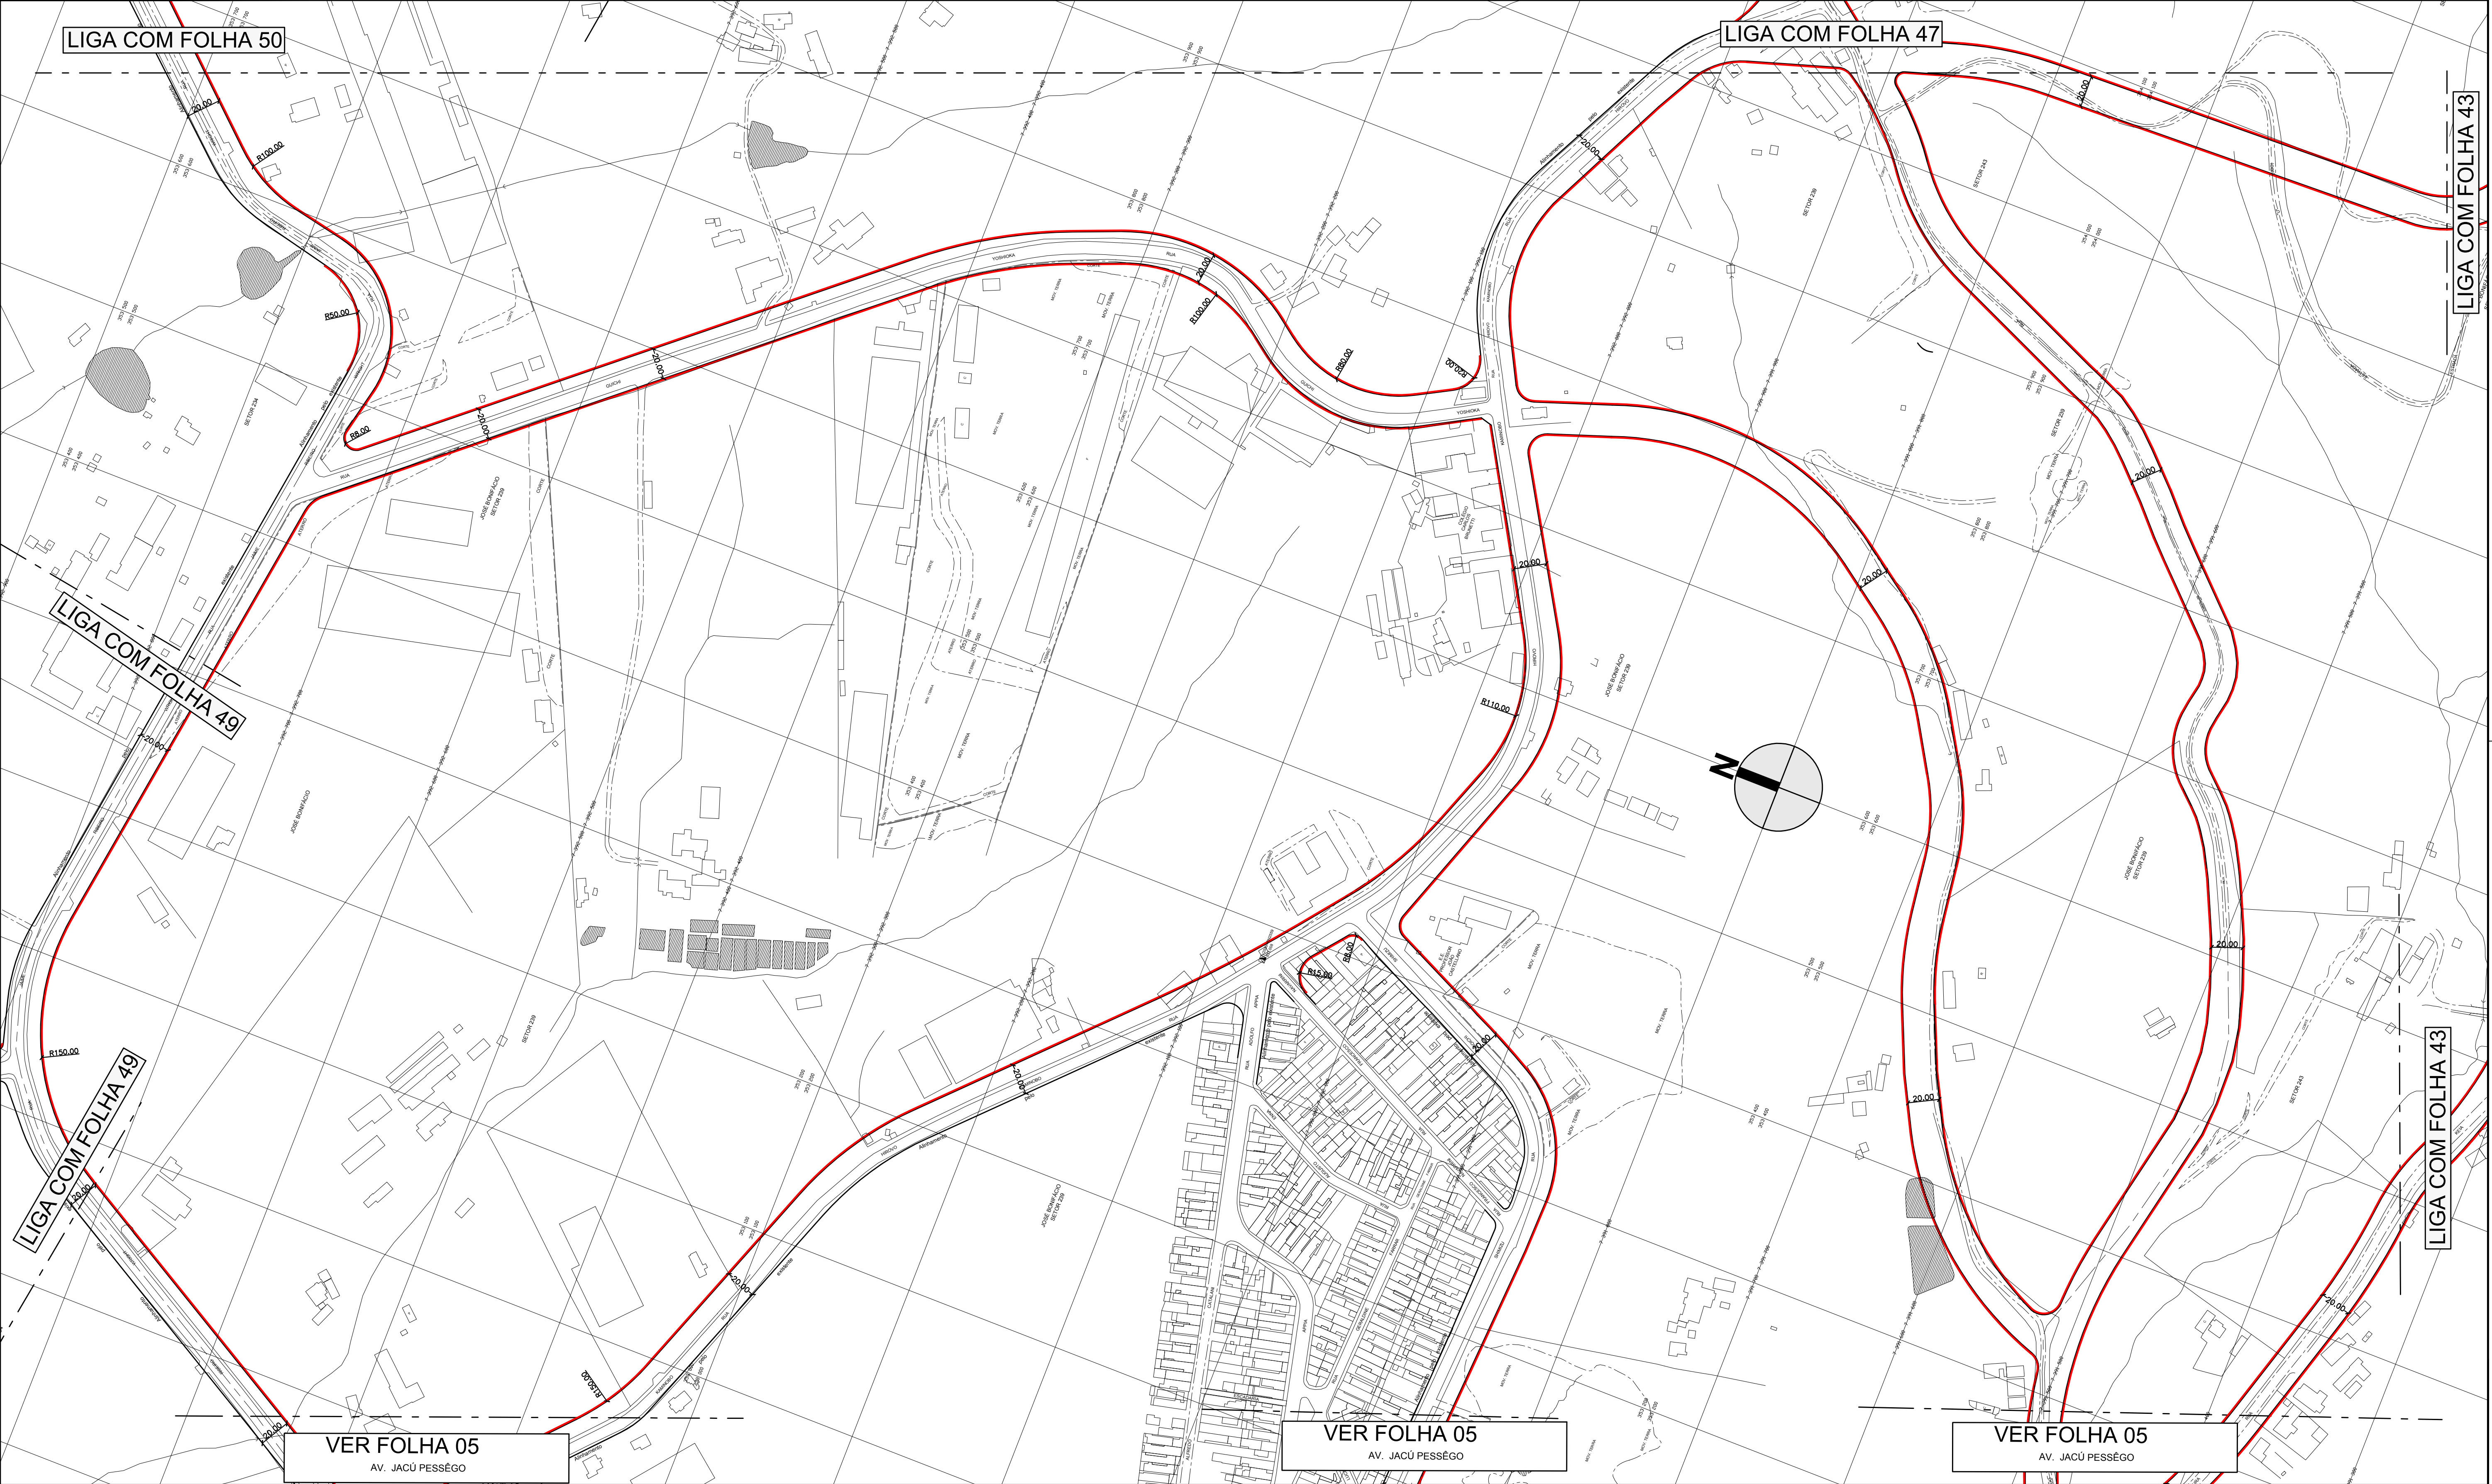

DES.	ESC.
ARQ./ENG.	1:2000
CHEFE DE SEC. TÉCNICA	DATA
DIRETOR DE DIVISÃO	OUTUBRO/2014
SUPERINTENDENTE	
LEGENDA :	
—	ALINHAMENTO A APROVAR
---	ALINHAMENTO A REVOGAR
---	ALINHAMENTO A MANTER

PREFEITURA DE SÃO PAULO		SECRETARIA DE INFRAESTRUTURA URBANA E OBRAS	
Assunto: Plano de Melhoramento Viário		SUPERINTENDENCIA DE PROJETOS VIÁRIOS	
Local: Macroárea de Estruturação Metropolitana - Arco Jacú Pêssego		CLAS.	J-553
ENCAMINHADO À APROV. PELO PROCESSO N° 2014 - 0.202.556 - 0		N°	26.980/46
APROVADO PELA LEI N°		DE / /	