


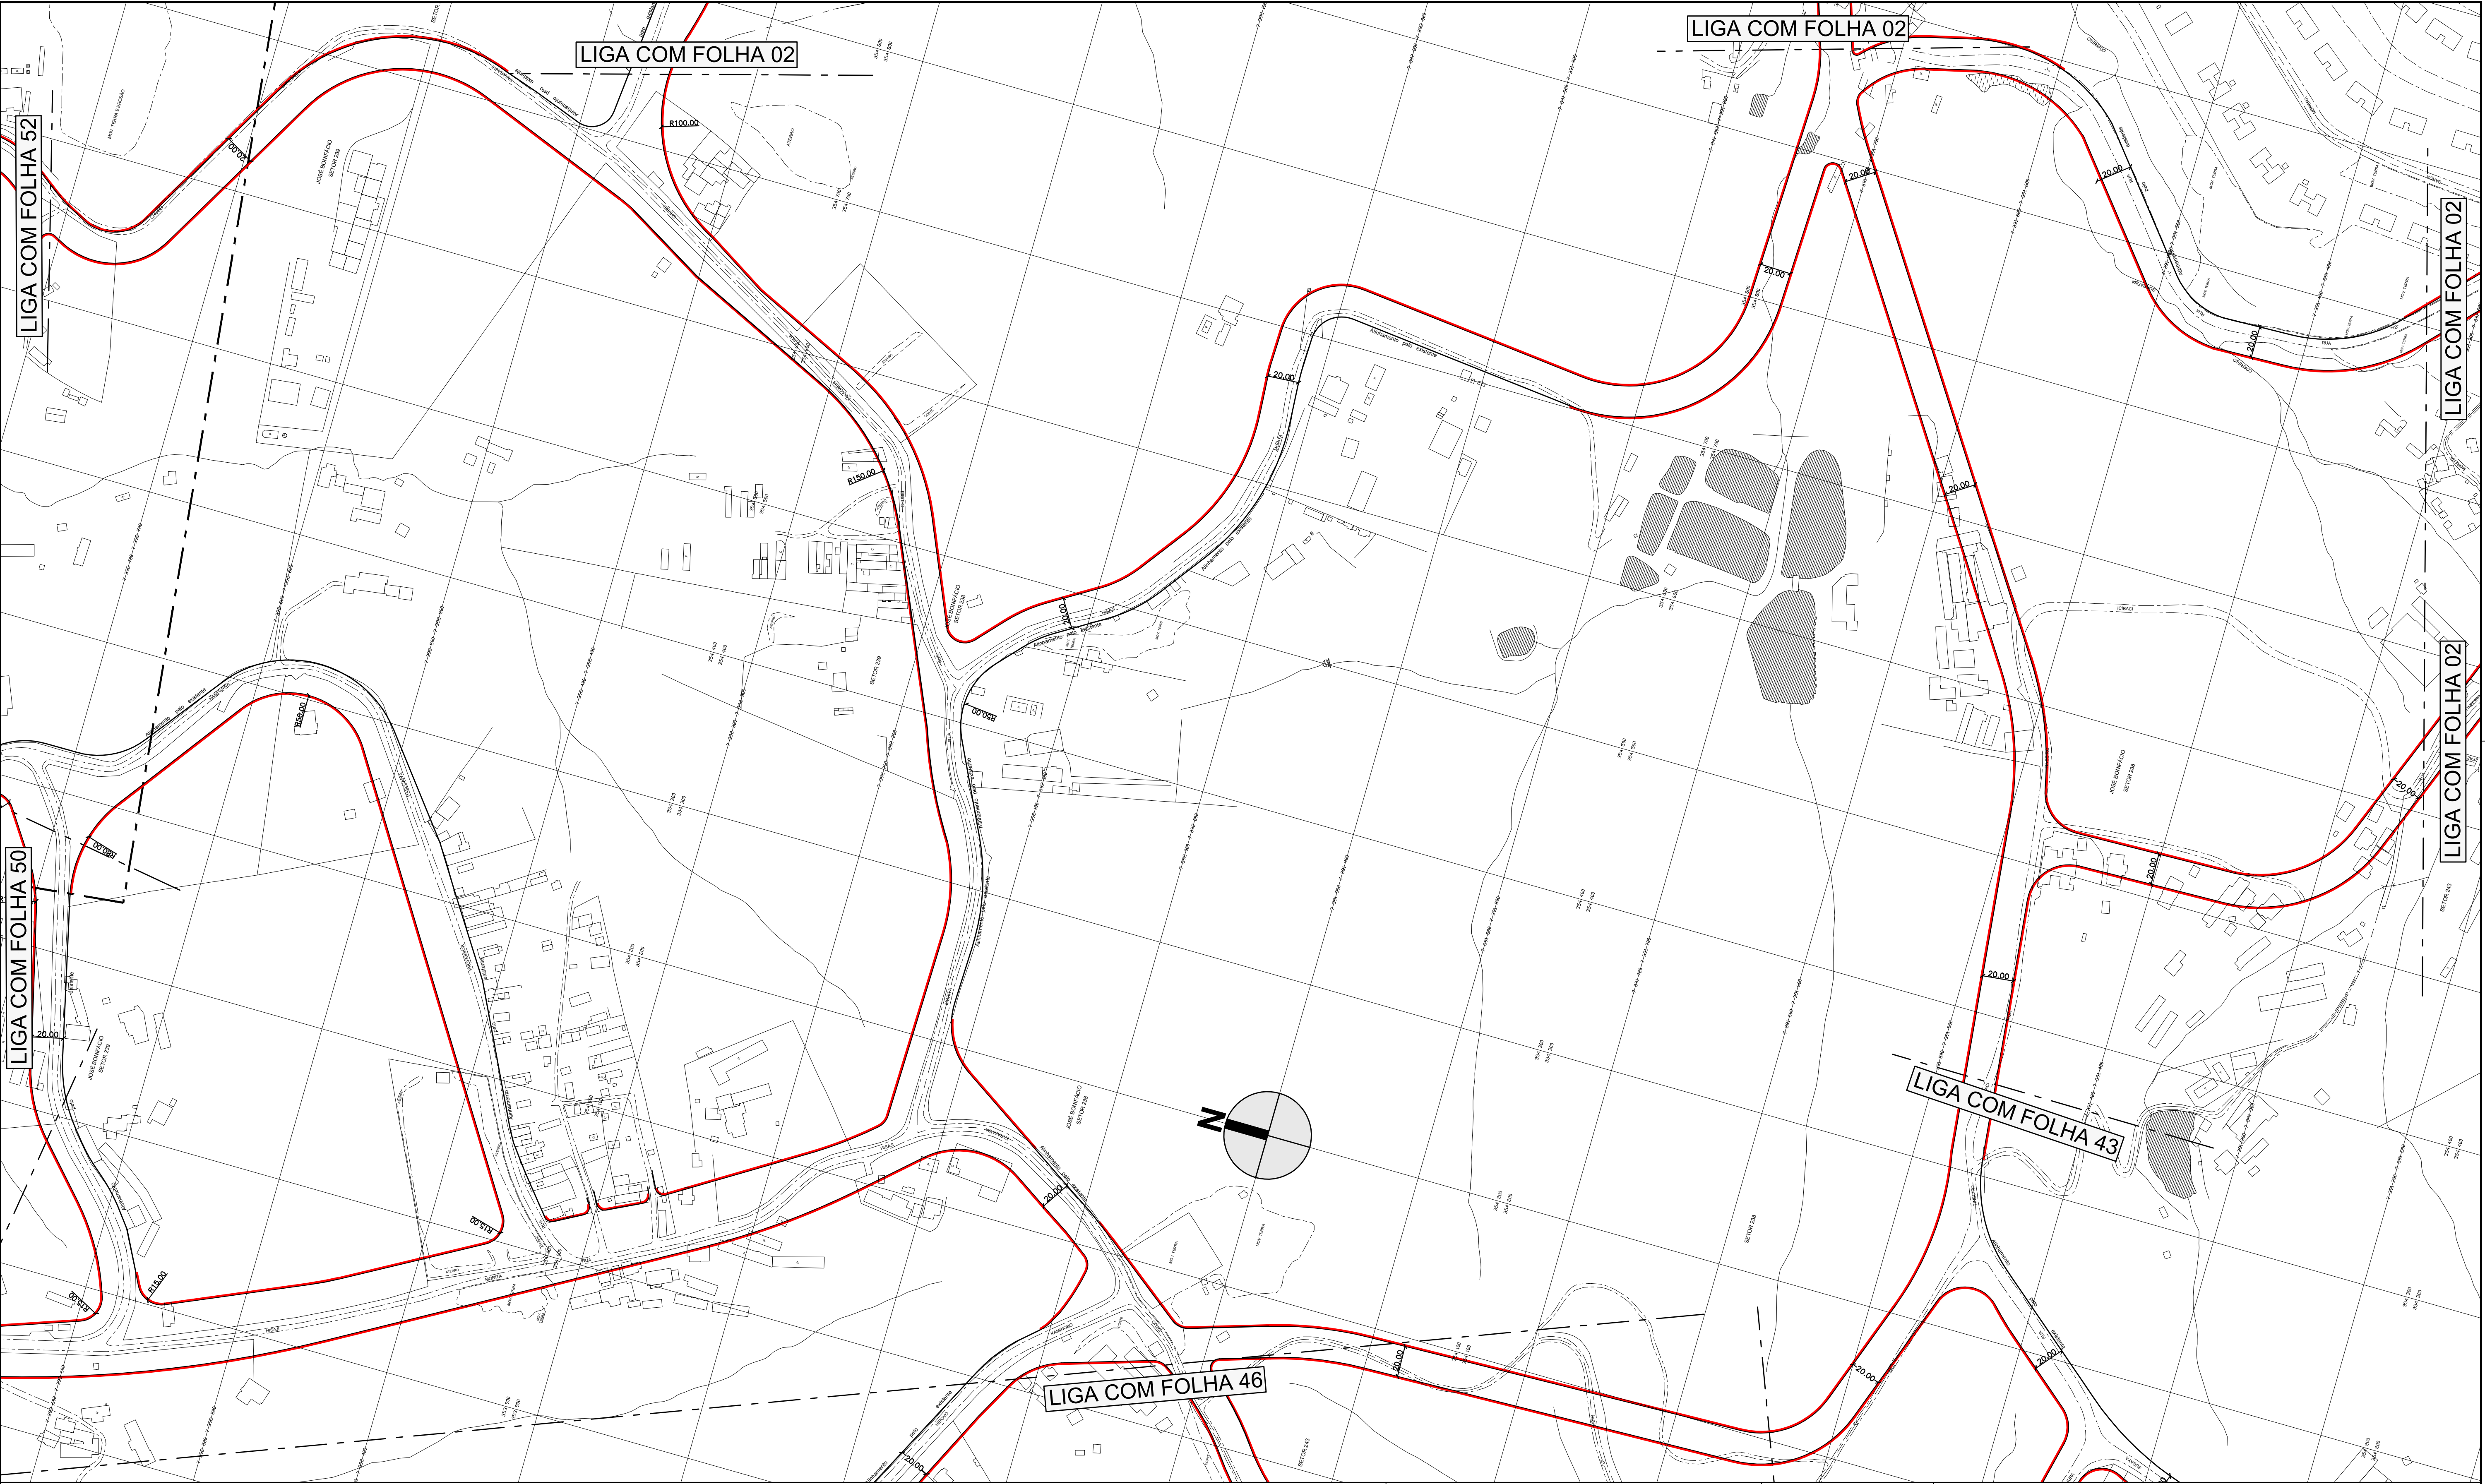

DES. _____
ARQ./ENG. _____
CHEFE DE SEC. TÉCNICA _____
DIRETOR DE DIVISÃO _____
SUPERINTENDENTE _____

LEGENDA :
— ALINHAMENTO A APROVAR
- - - ALINHAMENTO A REVOGAR
— ALINHAMENTO A MANTER

ESC. 1:2000
DATA OUTUBRO/2014



**PREFEITURA DE
SÃO PAULO**

SECRETARIA DE INFRAESTRUTURA URBANA E OBRAS
SUPERINTENDENCIA DE PROJETOS VIÁRIOS
PROJ 3

Assunto: Plano de Melhoramento Viário

Local: Macroárea de Estruturação Metropolitana - Arco Jacu Pêssego

ENCAMINHADO À APROV. PELO PROCESSO Nº 2014 - 0.202.556 - 0

APROVADO PELA LEI Nº _____ **DE** ____ / ____ / ____

CLAS. J-553

Nº 26.980/47