


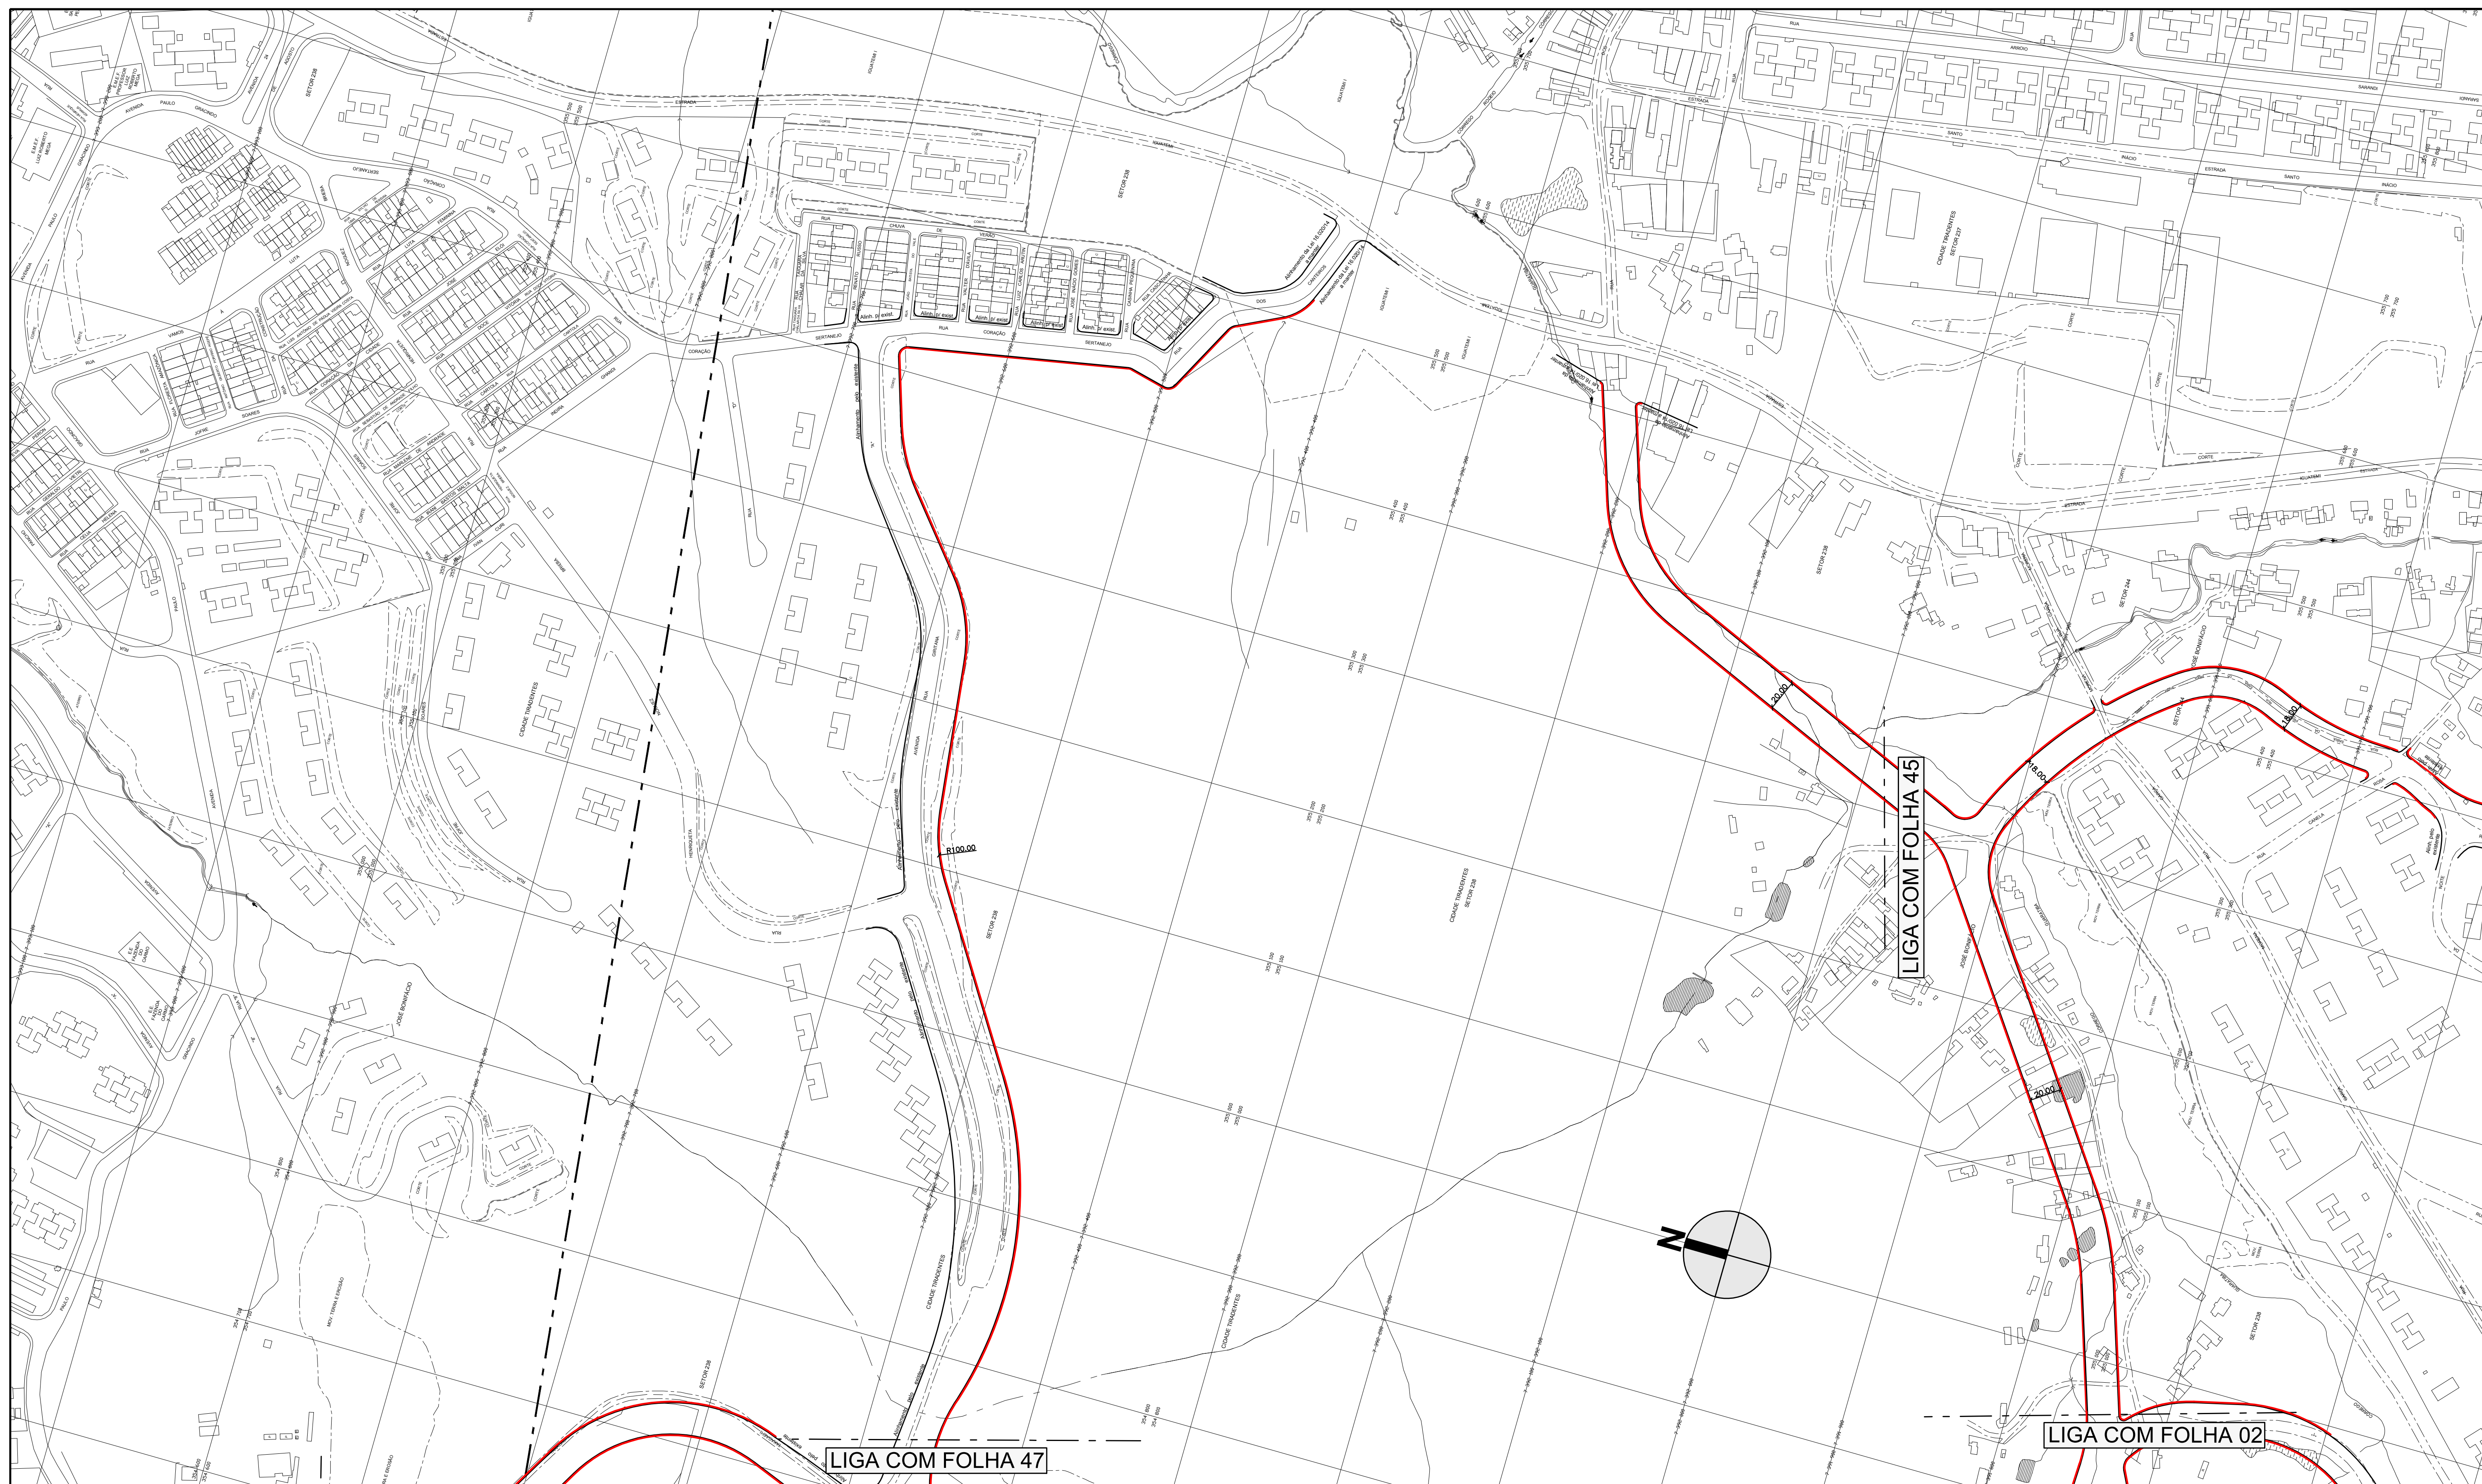

DES.	ESC.	 PREFEITURA DE SÃO PAULO	SECRETARIA DE INFRAESTRUTURA URBANA E OBRAS	
ARQ.ENG°:	1:2000		SUPERINTENDENCIA DE PROJETOS VIÁRIOS	
CHEFE DE SEC. TÉCNICA				
DIRETOR DE DIVISÃO	DATA			
SUPERINTENDENTE	OUTUBRO/2014	Assunto: Plano de Melhoramento Viário	CLAS.	J-553
LEGENDA:		Local: Macroárea de Estruturação Metropolitana - Arco Jacú Pêssego	N°	26.980/48
ALINHAMENTO A APROVAR ALINHAMENTO A REVOGAR ALINHAMENTO A MANTER	ENCAMINHADO À APROV. PELO PROCESSO N° 2014 - 0.202.556 - 0		APROVADO PELA LEI N°	
				DE / /