


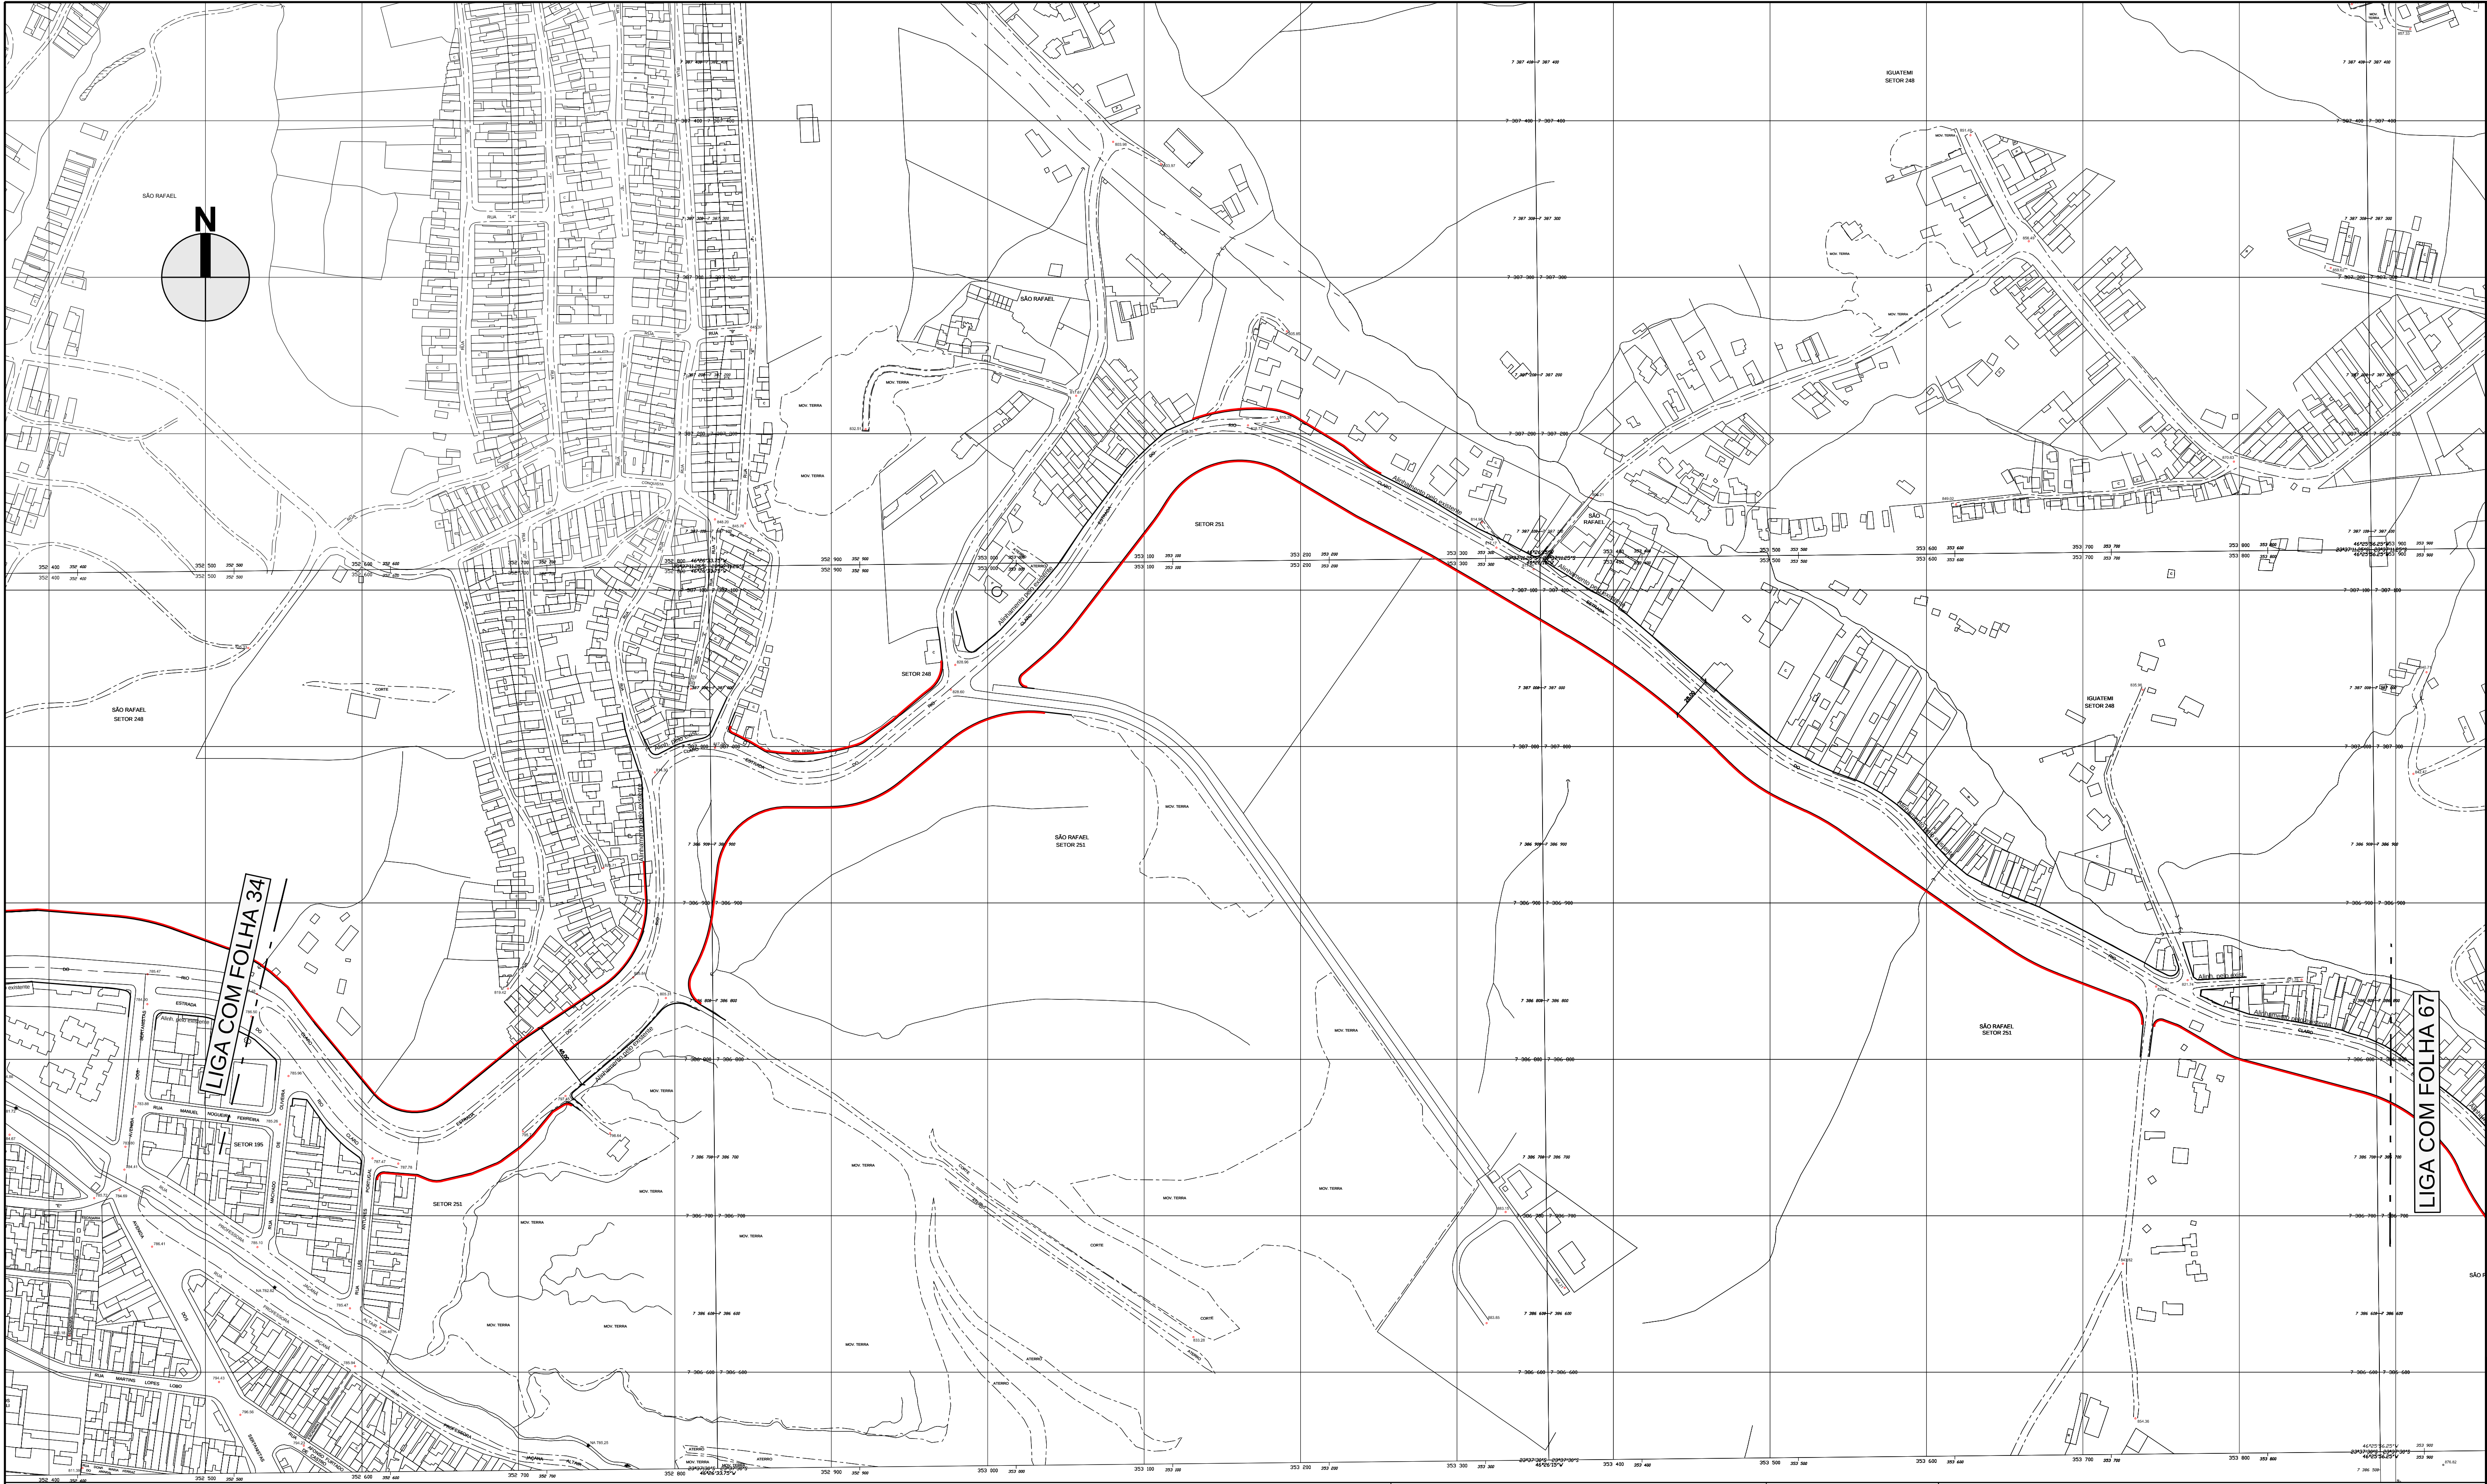

DES.	ESC.	 PREFEITURA DE SÃO PAULO SECRETARIA DE INFRAESTRUTURA URBANA E OBRAS SUPERINTENDENCIA DE PROJETOS VIÁRIOS PROJ 3	
ARQ./ENG.	1:2000		
CHEFE DE SEC. TÉCNICA	DATA		
DIRETOR DE DIVISÃO	OUTUBRO/2014		
SUPERINTENDENTE		Assunto: Plano de Melhoramento Viário	CLAS.
LEGENDA :		Local: Macroárea de Estruturação Metropolitana - Arco Jacú Pêssego	J-553
 ALINHAMENTO A APROVAR		ENCAMINHADO À APROV. PELO PROCESSO N° 2014 - 0.202.556 - 0	N° 26.980/66
 ALINHAMENTO A REVOGAR		APROVADO PELA LEI N°	DE / /
 ALINHAMENTO A MANTER			