


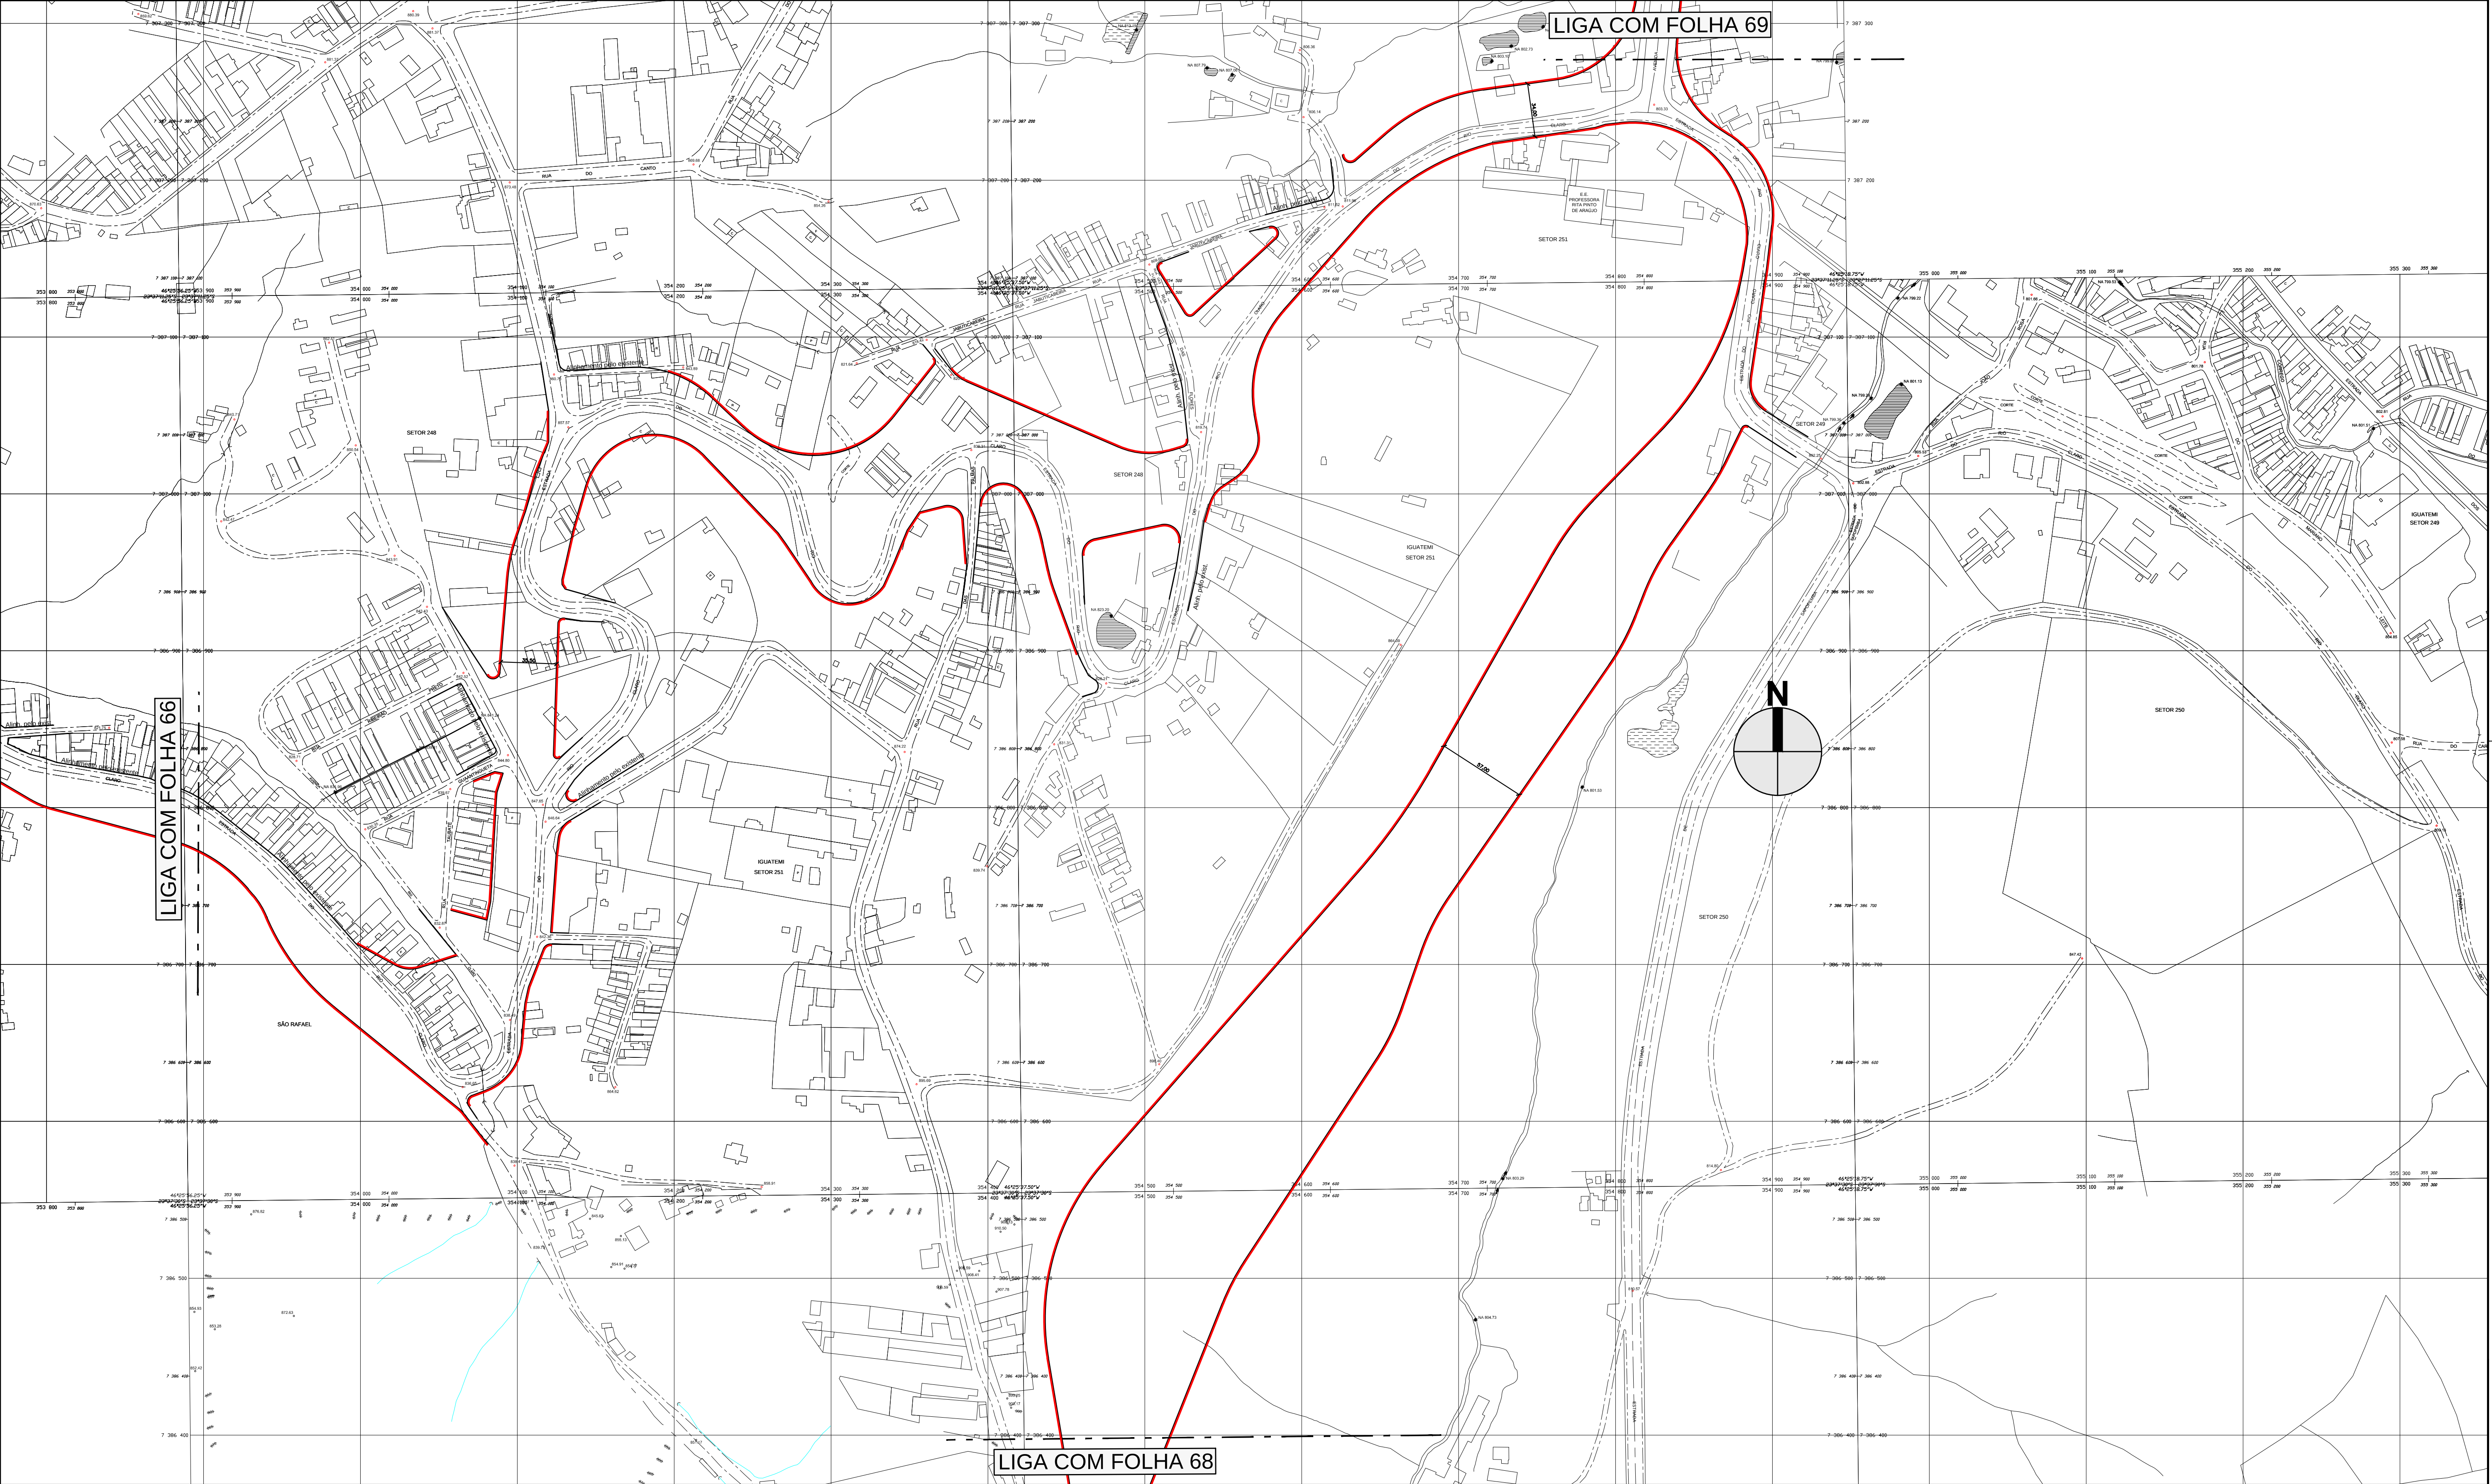

DES.	ESC.
ARQ./ENG.	1:2000
CHEFE DE SEC. TÉCNICA	
DIRETOR DE DIVISÃO	DATA
SUPERINTENDENTE	OUTUBRO/2014
LEGENDA :	

- ALINHAMENTO A APROVAR
- - - ALINHAMENTO A REVOGAR
- ALINHAMENTO A MANTER



SECRETARIA DE INFRAESTRUTURA URBANA E OBRAS

SUPERINTENDENCIA DE PROJETOS VIÁRIOS

PROJ 3

Assunto: Plano de Melhoramento Viário

Local: Macroárea de Estruturação Metropolitana - Arco Jacú Pêssego

ENCAMINHADO À APROV. PELO PROCESSO Nº 2014 - 0.202.556 - 0

APROVADO PELA LEI Nº

CLAS.

J-553

Nº

26.980/67

DE

/

/