


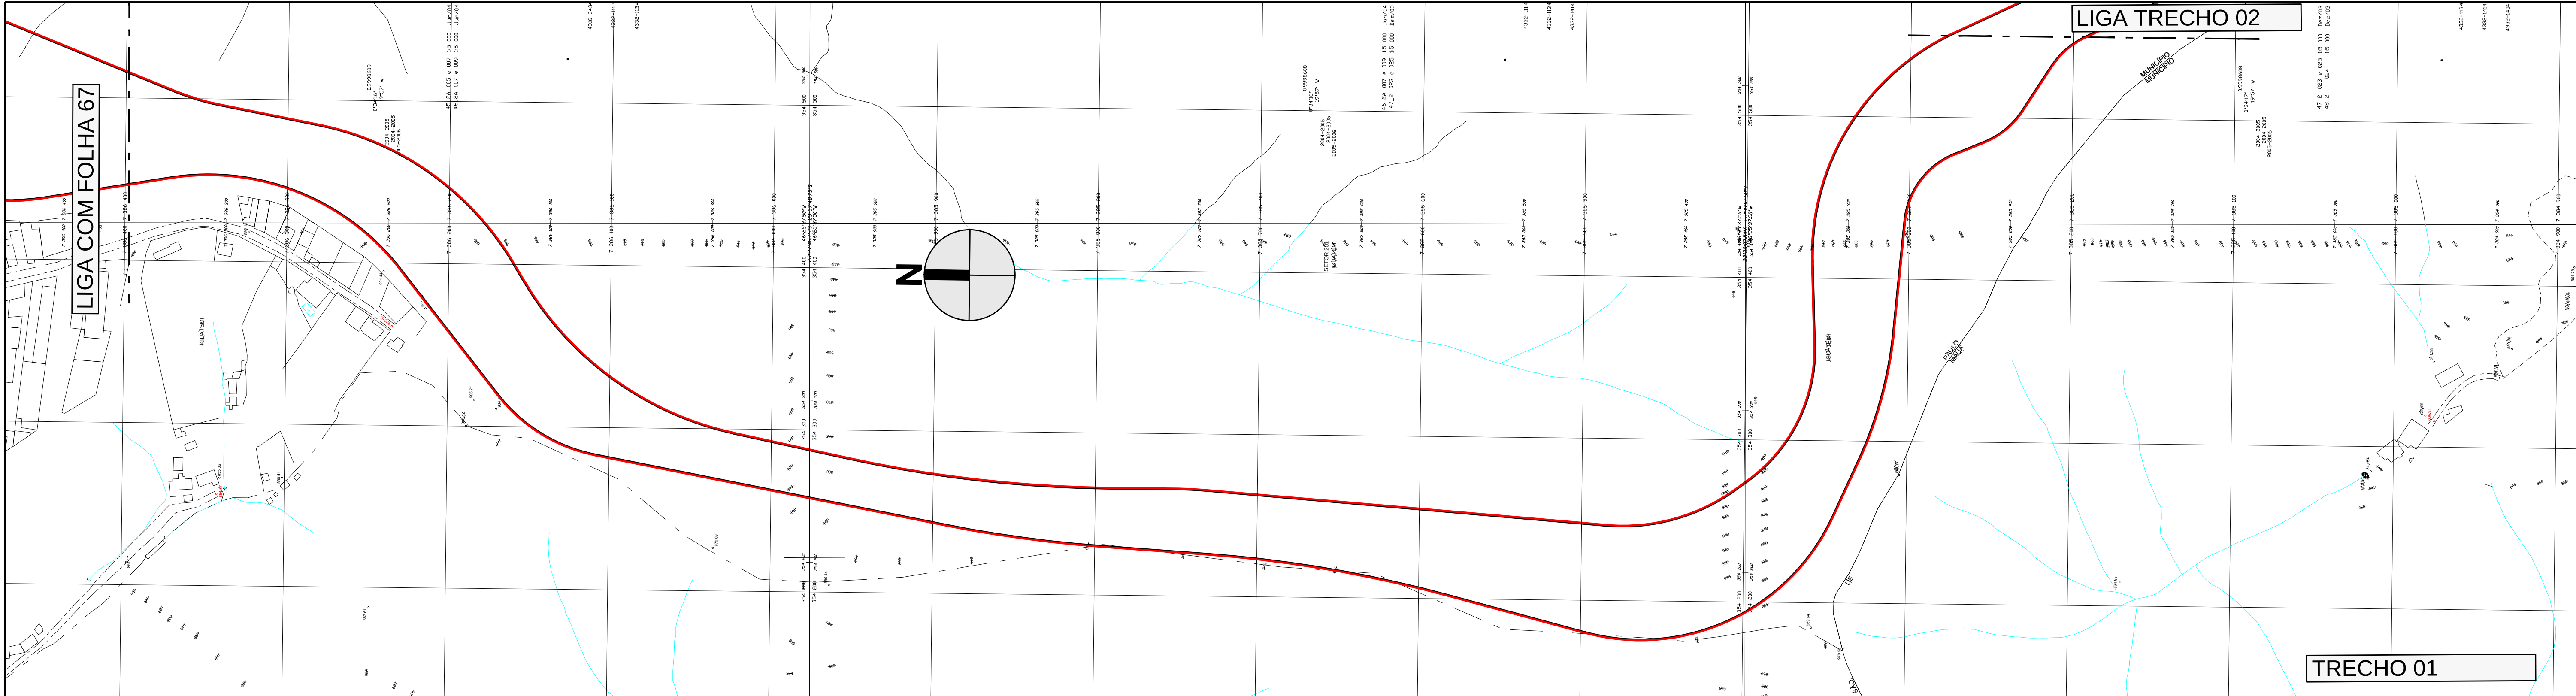

DES.	ESC.	 PREFEITURA DE SÃO PAULO SECRETARIA DE INFRAESTRUTURA URBANA E OBRAS SUPERINTENDENCIA DE PROJETOS VIÁRIOS PROJ 3	CLAS. J-553 Nº 26.980/68	
ARQ./ENGº	1:2000			
CHEFE DE SEC. TÉCNICA	DATA			
DIRETOR DE DIVISÃO	OUTUBRO/2014			
SUPERINTENDENTE		Assunto: Plano de Melhoramento Viário		
LEGENDA:		Local: Macroárea de Estruturação Metropolitana - Arco Jacú Pêssego		
 ALINHAMENTO A APROVAR		ENCAMINHADO À APROV. PELO PROCESSO Nº 2014 - 0.202.556 - 0		
 ALINHAMENTO A REVOGAR		APROVADO PELA LEI Nº		
 ALINHAMENTO A MANTER		DE / /		