


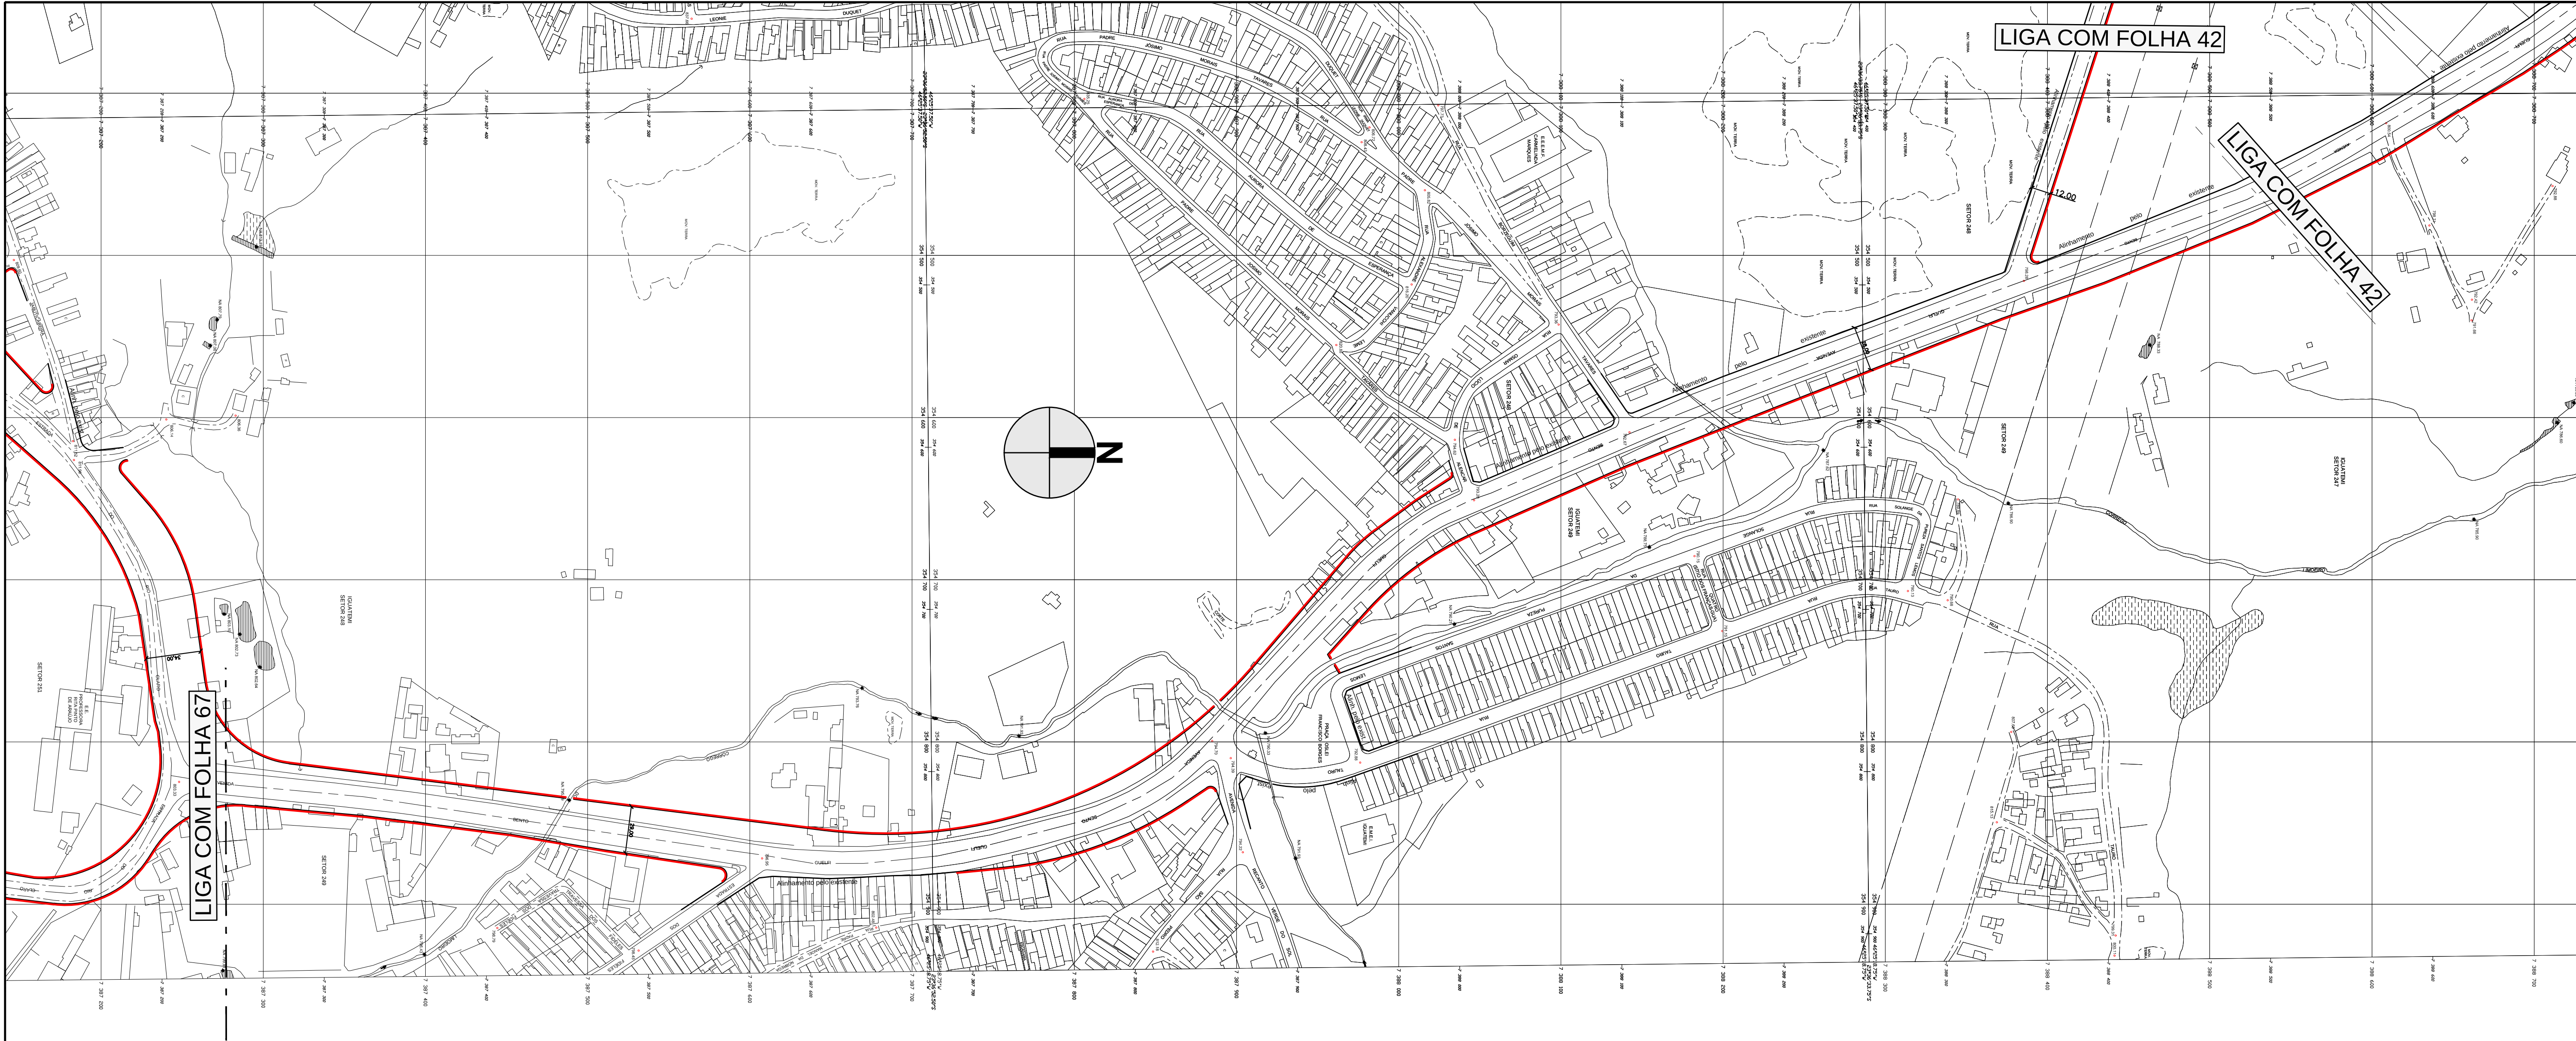

	DES.	ESC.	 PREFEITURA DE SÃO PAULO SECRETARIA DE INFRAESTRUTURA URBANA E OBRAS SUPERINTENDENCIA DE PROJETOS VIÁRIOS PROJ 3
	ARQ./ENG.º	1:2000	
	CHEFE DE SEC. TÉCNICA	DATA	
	DIRETOR DE DIVISÃO	OUTUBRO/2014	
	SUPERINTENDENTE		Assunto: Plano de Melhoramento Viário
	LEGENDA :		Local: Macroárea de Estruturação Metropolitana - Arco Jacú Pêssego
	— ALINHAMENTO A APROVAR		CLAS. J-553
	- - - ALINHAMENTO A REVOGAR		Nº 26.980/69
	— ALINHAMENTO A MANTER		ENCAMINHADO À APROV. PELO PROCESSO Nº 2014 - 0.202.556 - 0
			APROVADO PELA LEI Nº DE / /