


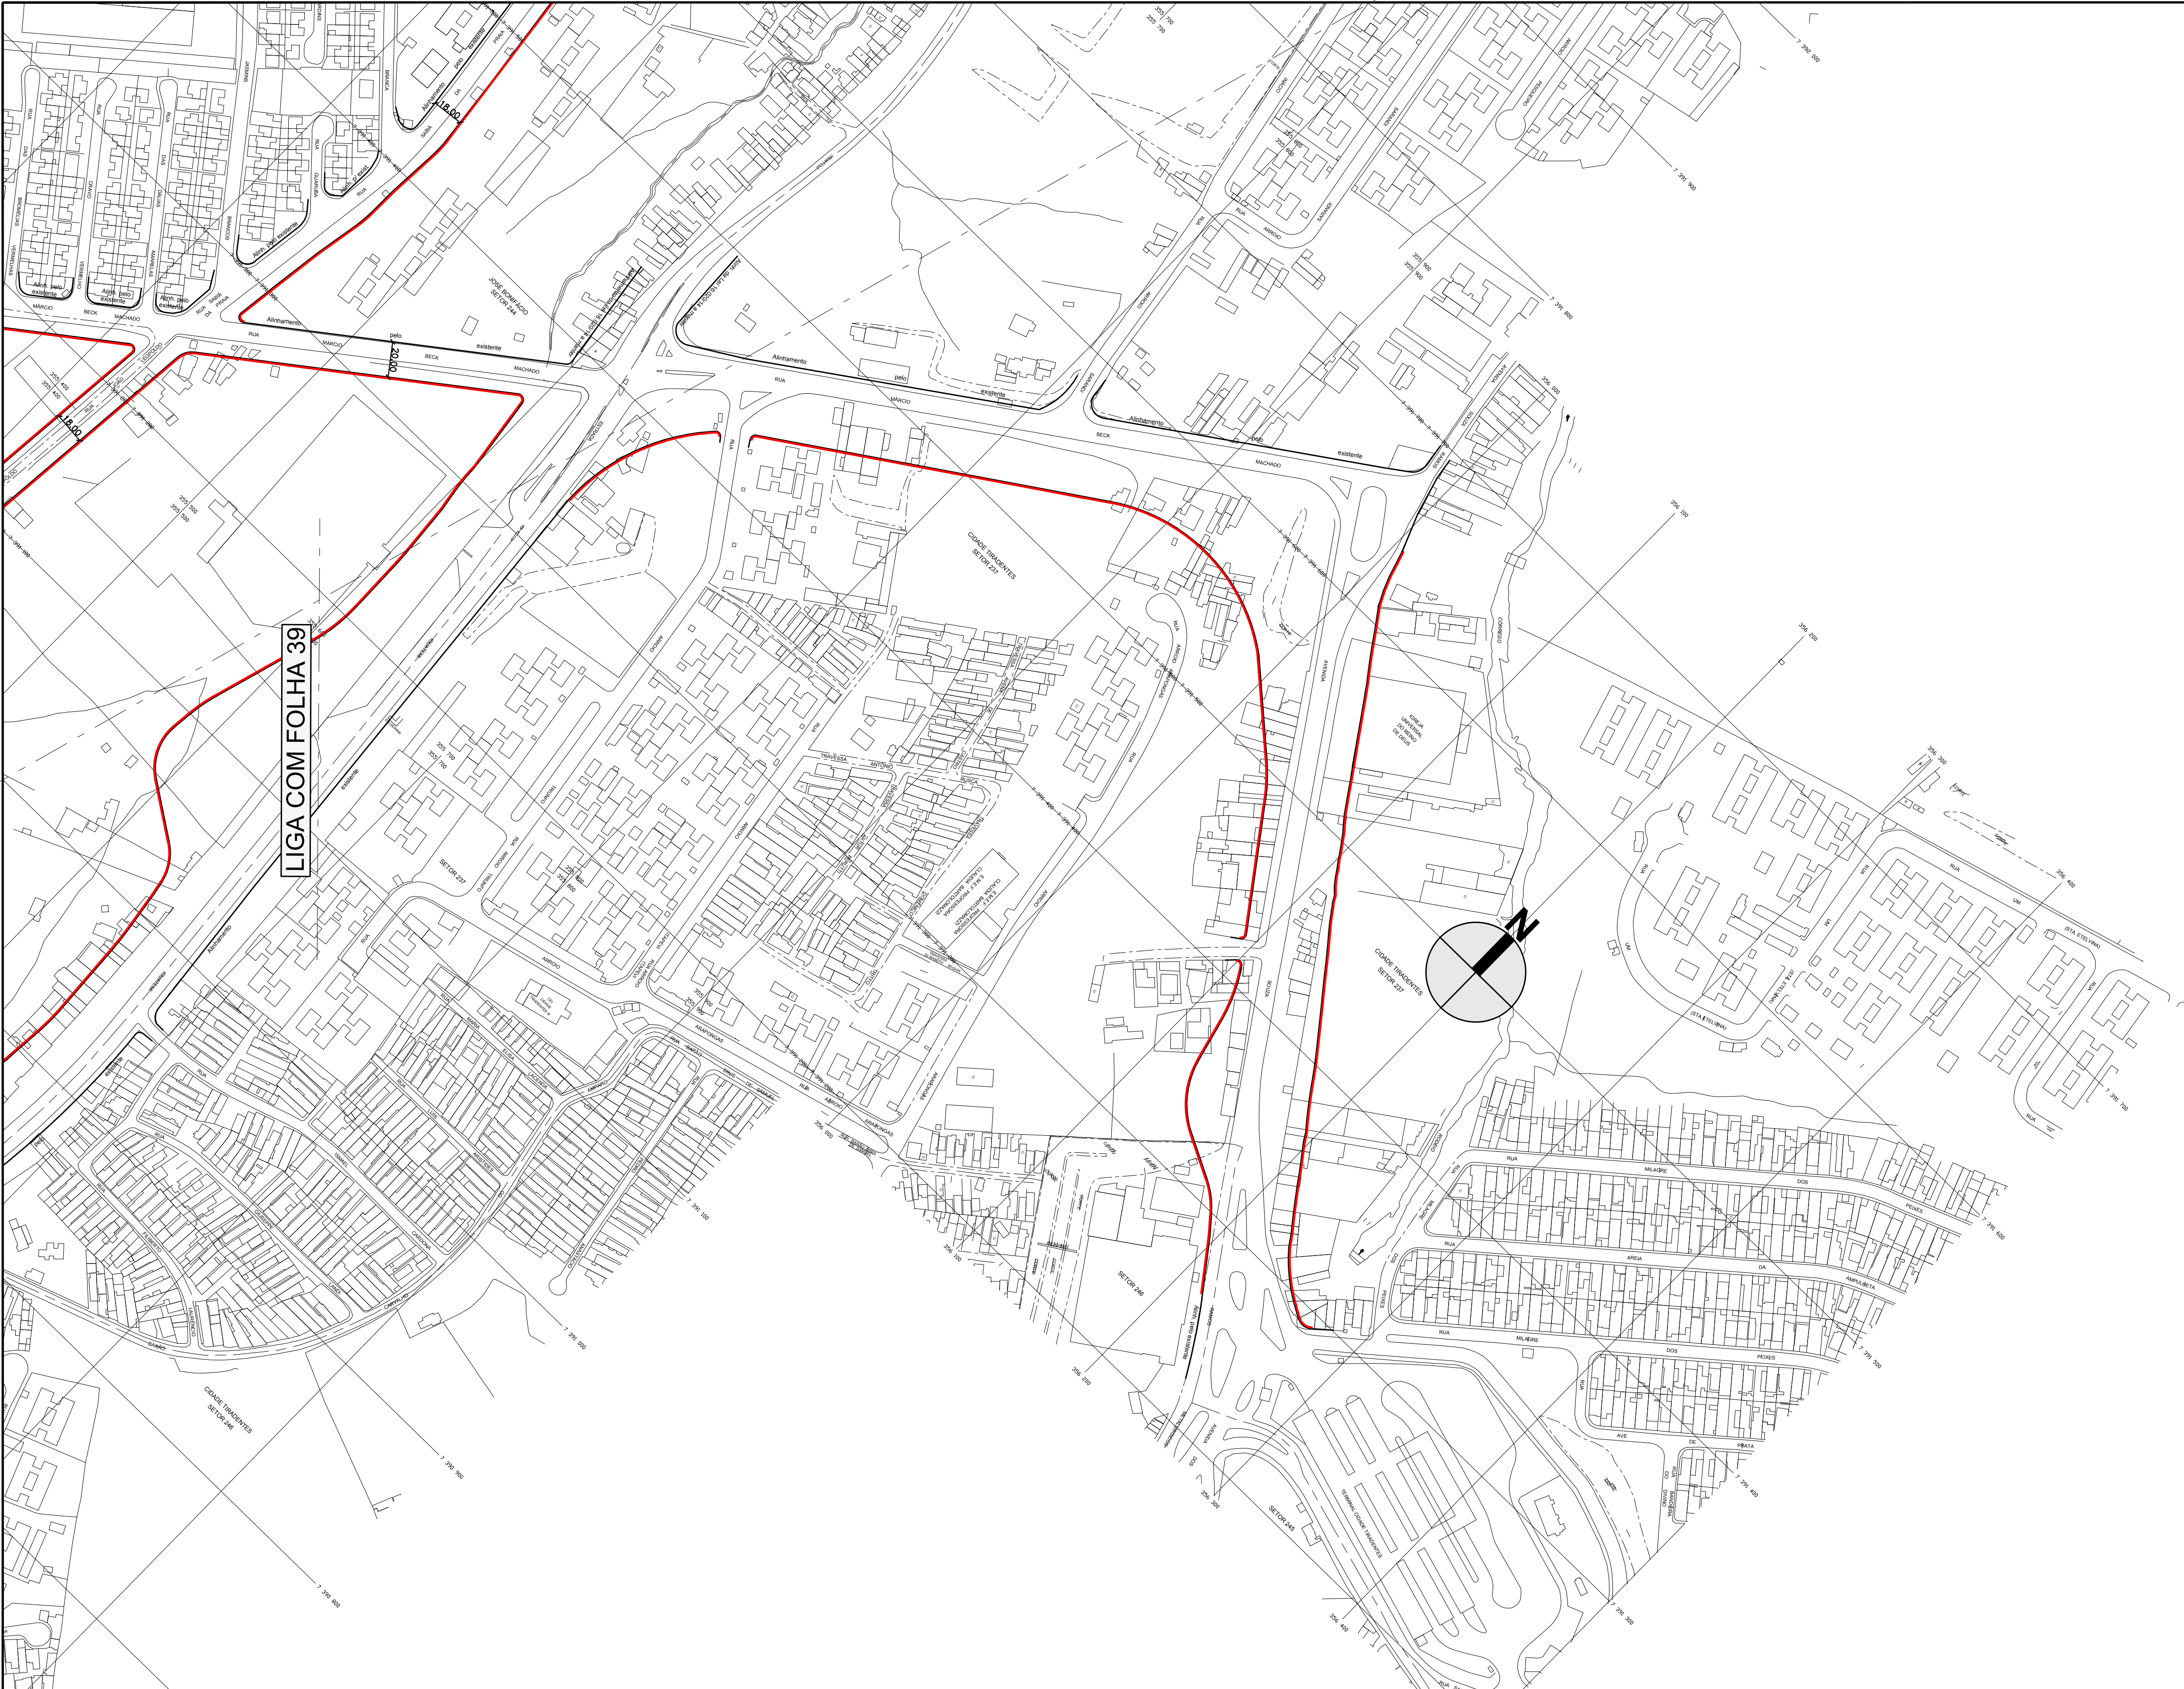

DES.		ESC.	1:2000	PREFEITURA DE SÃO PAULO SECRETARIA DE INFRAESTRUTURA URBANA E OBRAS SUPERINTENDENCIA DE PROJETOS VIÁRIOS PROJ 3			
ARQ./ENG.							
CHEFE DE SEC. TÉCNICA							
DIRETOR DE DIVISÃO							
SUPERINTENDENTE		DATA		Assunto: Plano de Melhoramento Viário	CLAS. J-553		
LEGENDA :		OUTUBRO/2014				Local: Macroárea de Estruturação Metropolitana - Arco Jacú Pêssego	Nº 26.980/40
ALINHAMENTO A APROVAR ALINHAMENTO A REVOGAR ALINHAMENTO A MANTER				ENCAMINHADO À APROV. PELO PROCESSO Nº 2014 - 0.202.556 - 0			
				APROVADO PELA LEI Nº		DE / /	