


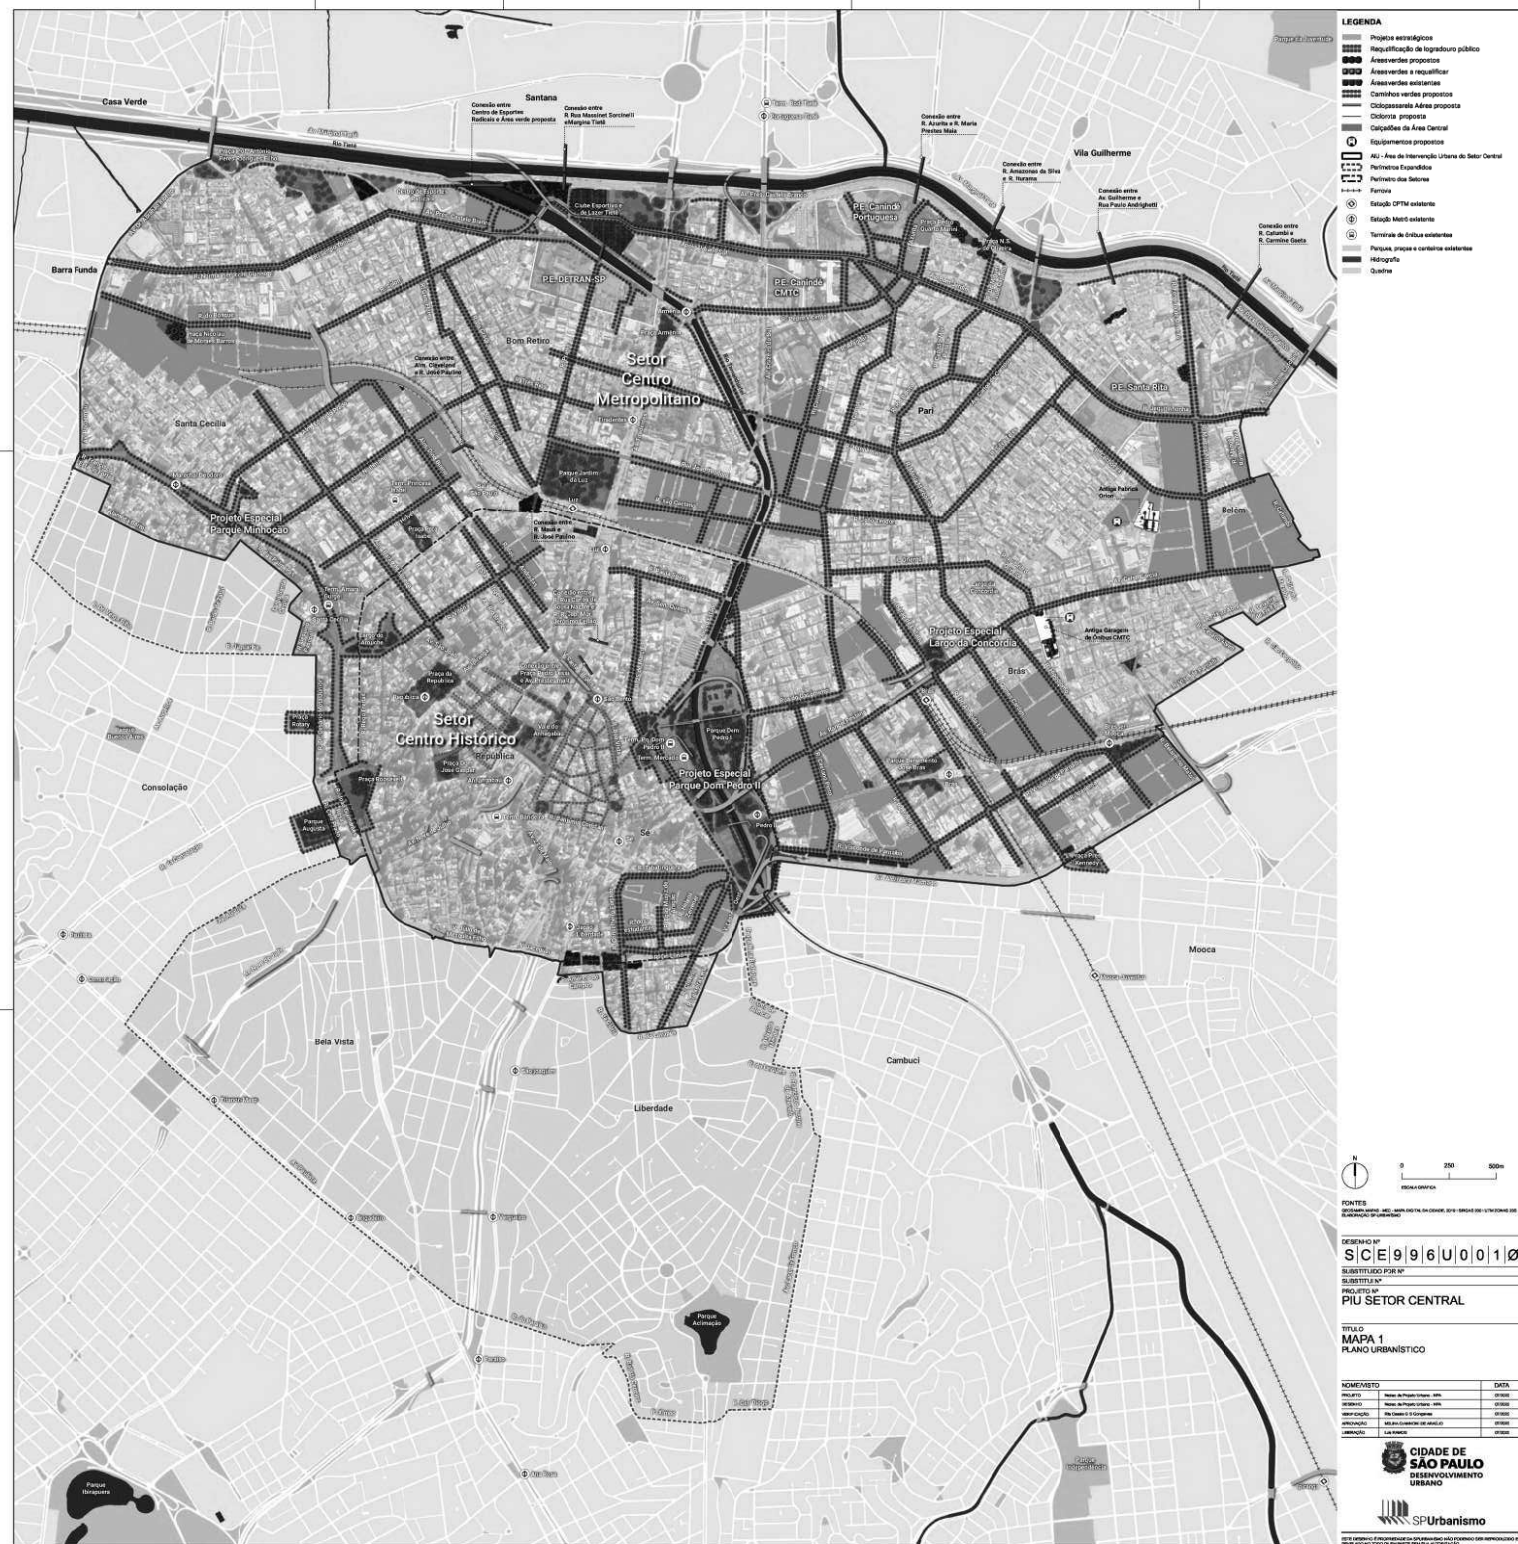



LEGENDA

Parâmetros Urbanísticos

Área de Transformação	C.A. máx.	Gab. máx.
T2a	4	N.A.
T2b	4	N.A.
T2c	4	N.A.

Área de Qualificação

Q2	4	40' (Ver Quadro 2)
Q3 <td>2</td> <td>30</td>	2	30
Q4 <td>100 m</td> <td>16.400/16</td>	100 m	16.400/16
Q5a <td>4</td> <td>N.A.</td>	4	N.A.
Q5b <td>5</td> <td>N.A.</td>	5	N.A.

Outros Símbolos

- Zona de Ocupação Especial (Lei 16.402/16)
- Área de Intervenção Urbana do Setor Central
- Perímetro Expandido
- Perímetro dos Setores
- Alinhamento viário
- Área Verde proposta
- Área Verde a requalificar
- Fomento
- Estações OPTM existentes
- Estações Metrô existentes
- Terminais de Ônibus existentes
- Parques, praças e centros existentes
- Hidrografia
- Quilômetro
- Calçadas

Fontes:
Cidade de São Paulo, 2017. Plano Diretor Estratégico. 2017. Plano Diretor Estratégico. 2017. Plano Diretor Estratégico. 2017. Plano Diretor Estratégico.

DESENHO Nº
SCE/996U0030

SUBSTITUIÇÃO Nº
SUBSTITUIÇÃO Nº

PROJETO Nº
PIU SETOR CENTRAL


TÍTULO
MAPA 3
PARÂMETROS URBANÍSTICOS


REVISÃO	DATA
01	2017/03/01
02	2017/03/01
03	2017/03/01
04	2017/03/01
05	2017/03/01

CIDADE DE SÃO PAULO
DESENVOLVIMENTO URBANO

SPUrbanismo

Este documento é propriedade da Prefeitura Municipal de São Paulo e não pode ser reproduzido sem a autorização da Prefeitura Municipal de São Paulo.

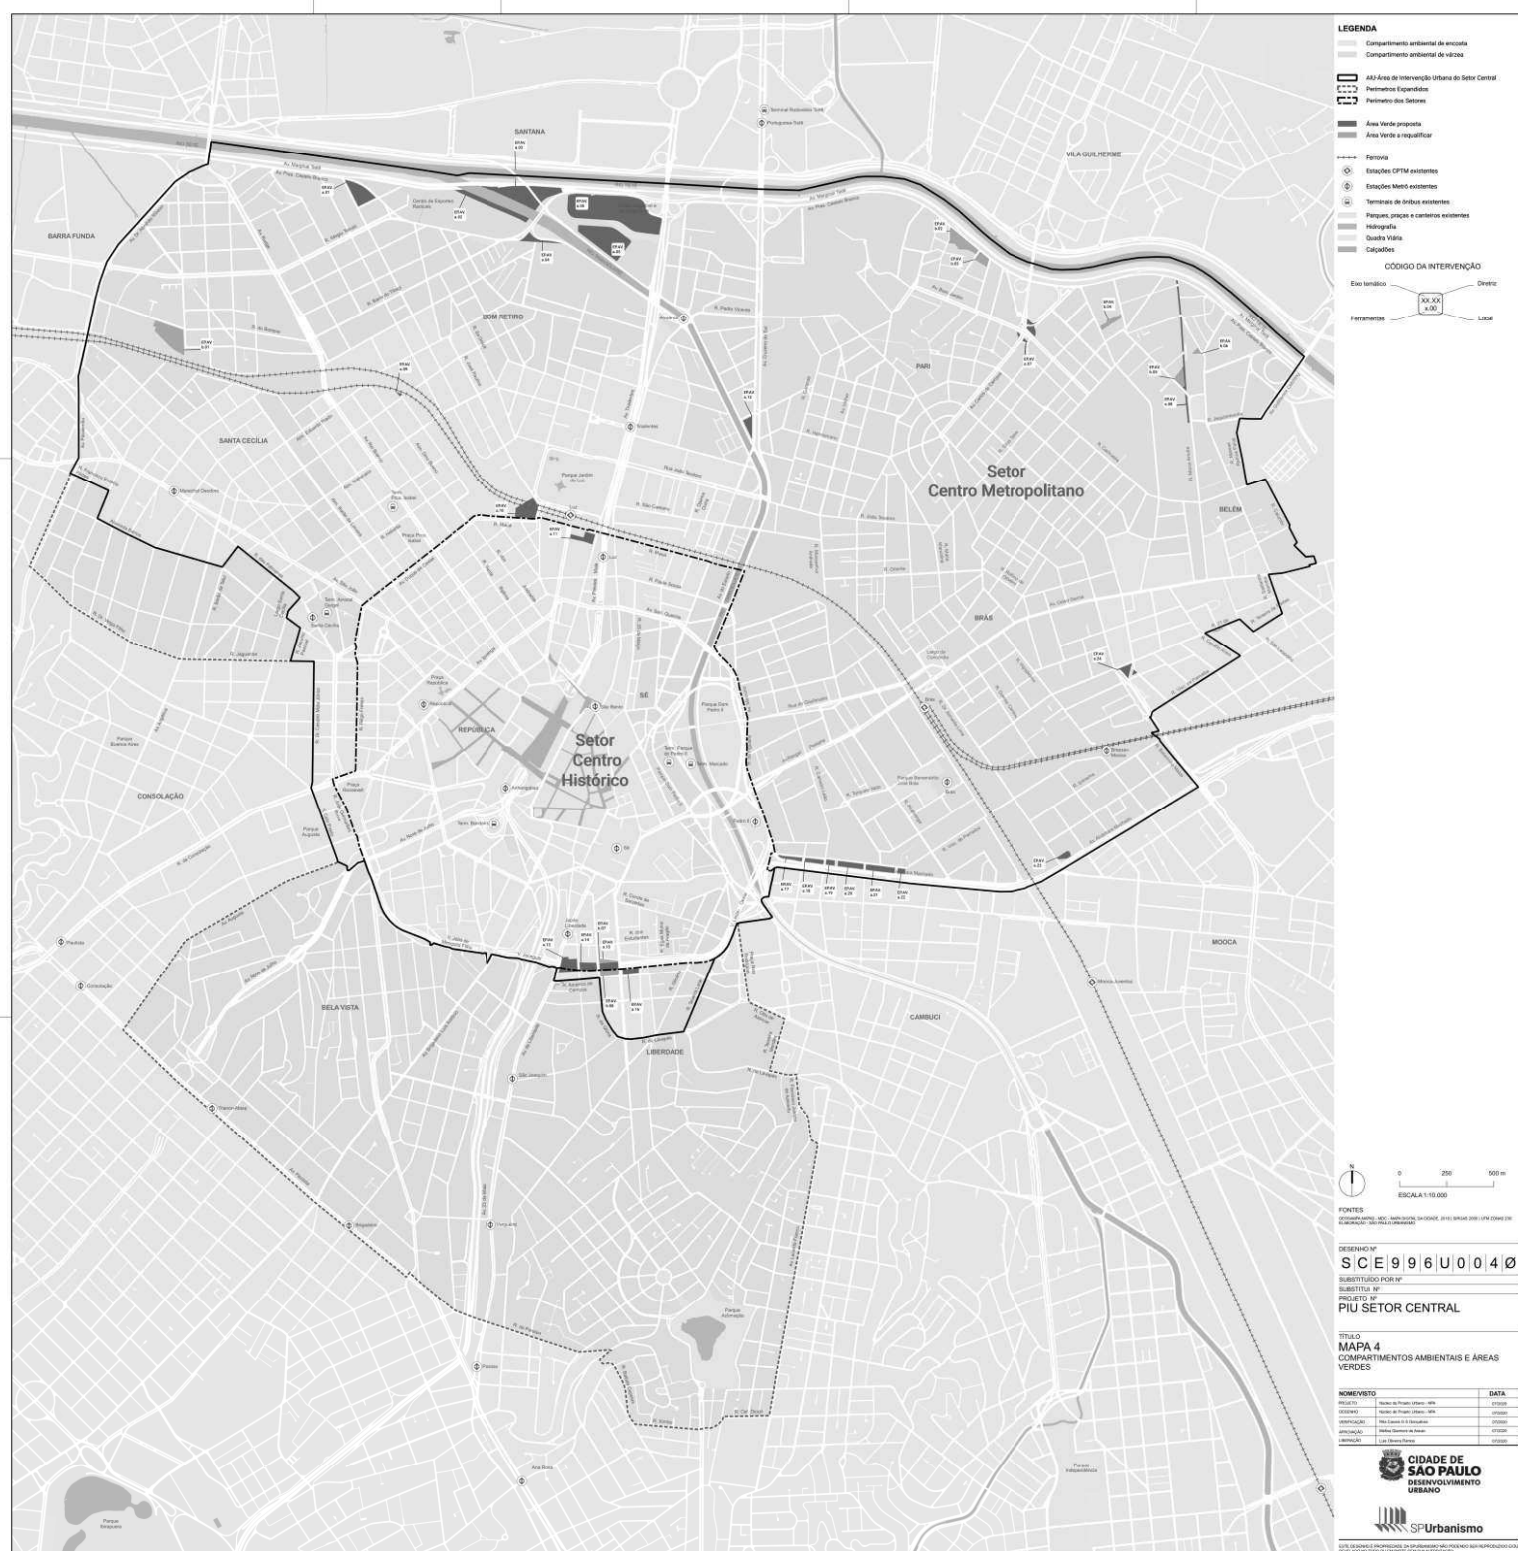

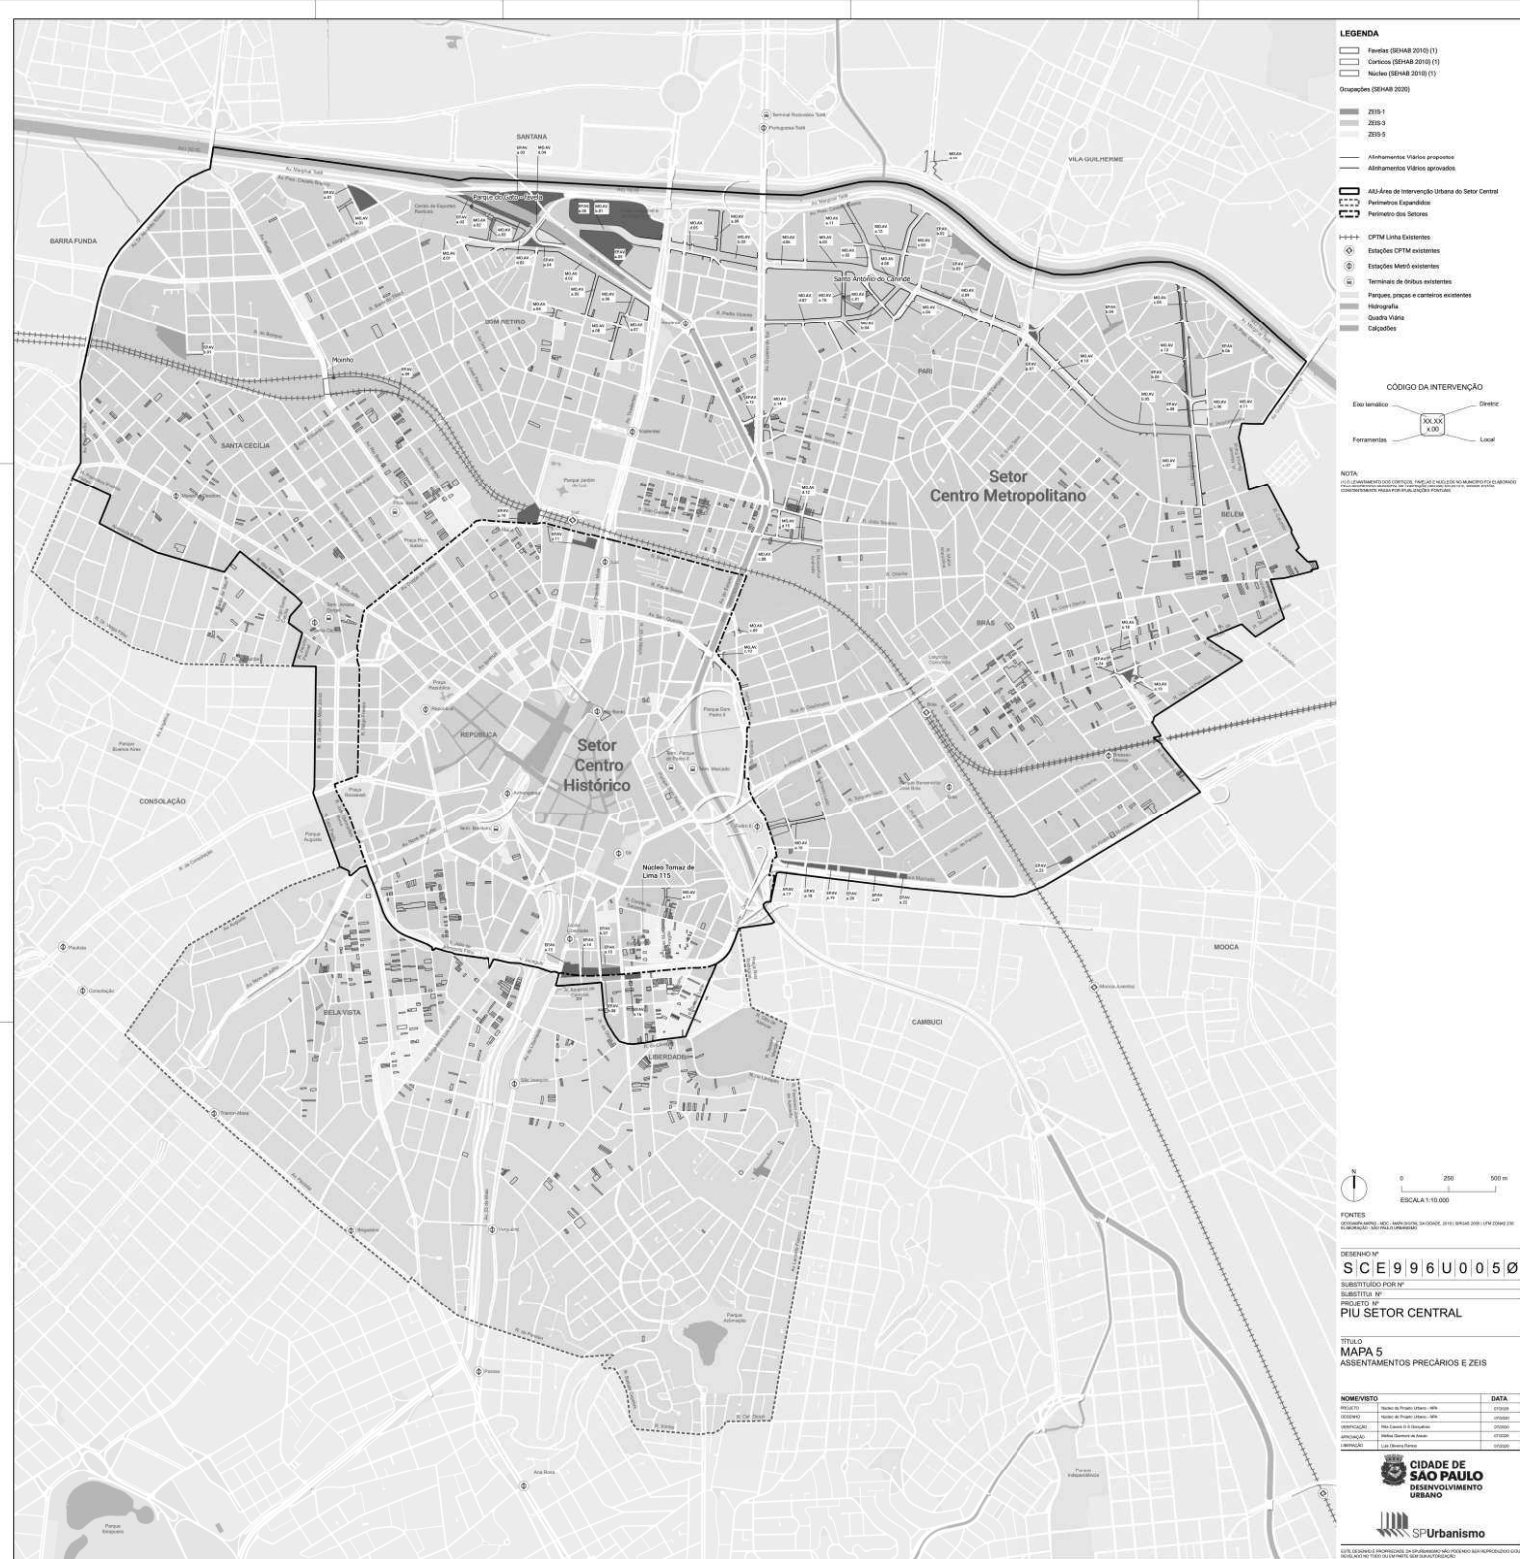



LEGENDA

- Alinhamento Viário Proposto
- Alinhamento Viário Aprovado
- Alinhamento Viário a Peneira
- Articulações de Faixa - 30/30
- Área de Intervenção Urbana do Setor Central
- Perímetro Expandido
- Perímetro dos Setores
- 1-4-4-1 Faixas
- Estações CPTM existentes
- Estações Metrô existentes
- Terminais de ônibus existentes
- Parques, praças e centros existentes
- Hidrografia
- Quilômetro
- Calçada

0 250 500 m

ESCALA 1:10.000

FONTES:
DEPARTAMENTO DE TRANSPORTES DA CDM - 2010
DEPARTAMENTO DE TRANSPORTES DA CDM - 2010
DEPARTAMENTO DE TRANSPORTES DA CDM - 2010

DESENHO Nº
SCE/99/6/00060

SUBSTITUÍDO POR Nº
N/A

PROJETO Nº
PIU SETOR CENTRAL


TÍTULO
MAPA 6
PLANO DE MELHORAMENTOS VIÁRIOS


HOMEVISTO	DATA
REVISÃO	Revisão de Projeto - 08/08/2010
REVISÃO	Revisão de Projeto - 08/08/2010
CIDADE DE SÃO PAULO
DESENVOLVIMENTO URBANO

SPUrbanismo

Este documento é propriedade da Prefeitura Municipal de São Paulo e não pode ser reproduzido sem a autorização da Prefeitura Municipal de São Paulo.

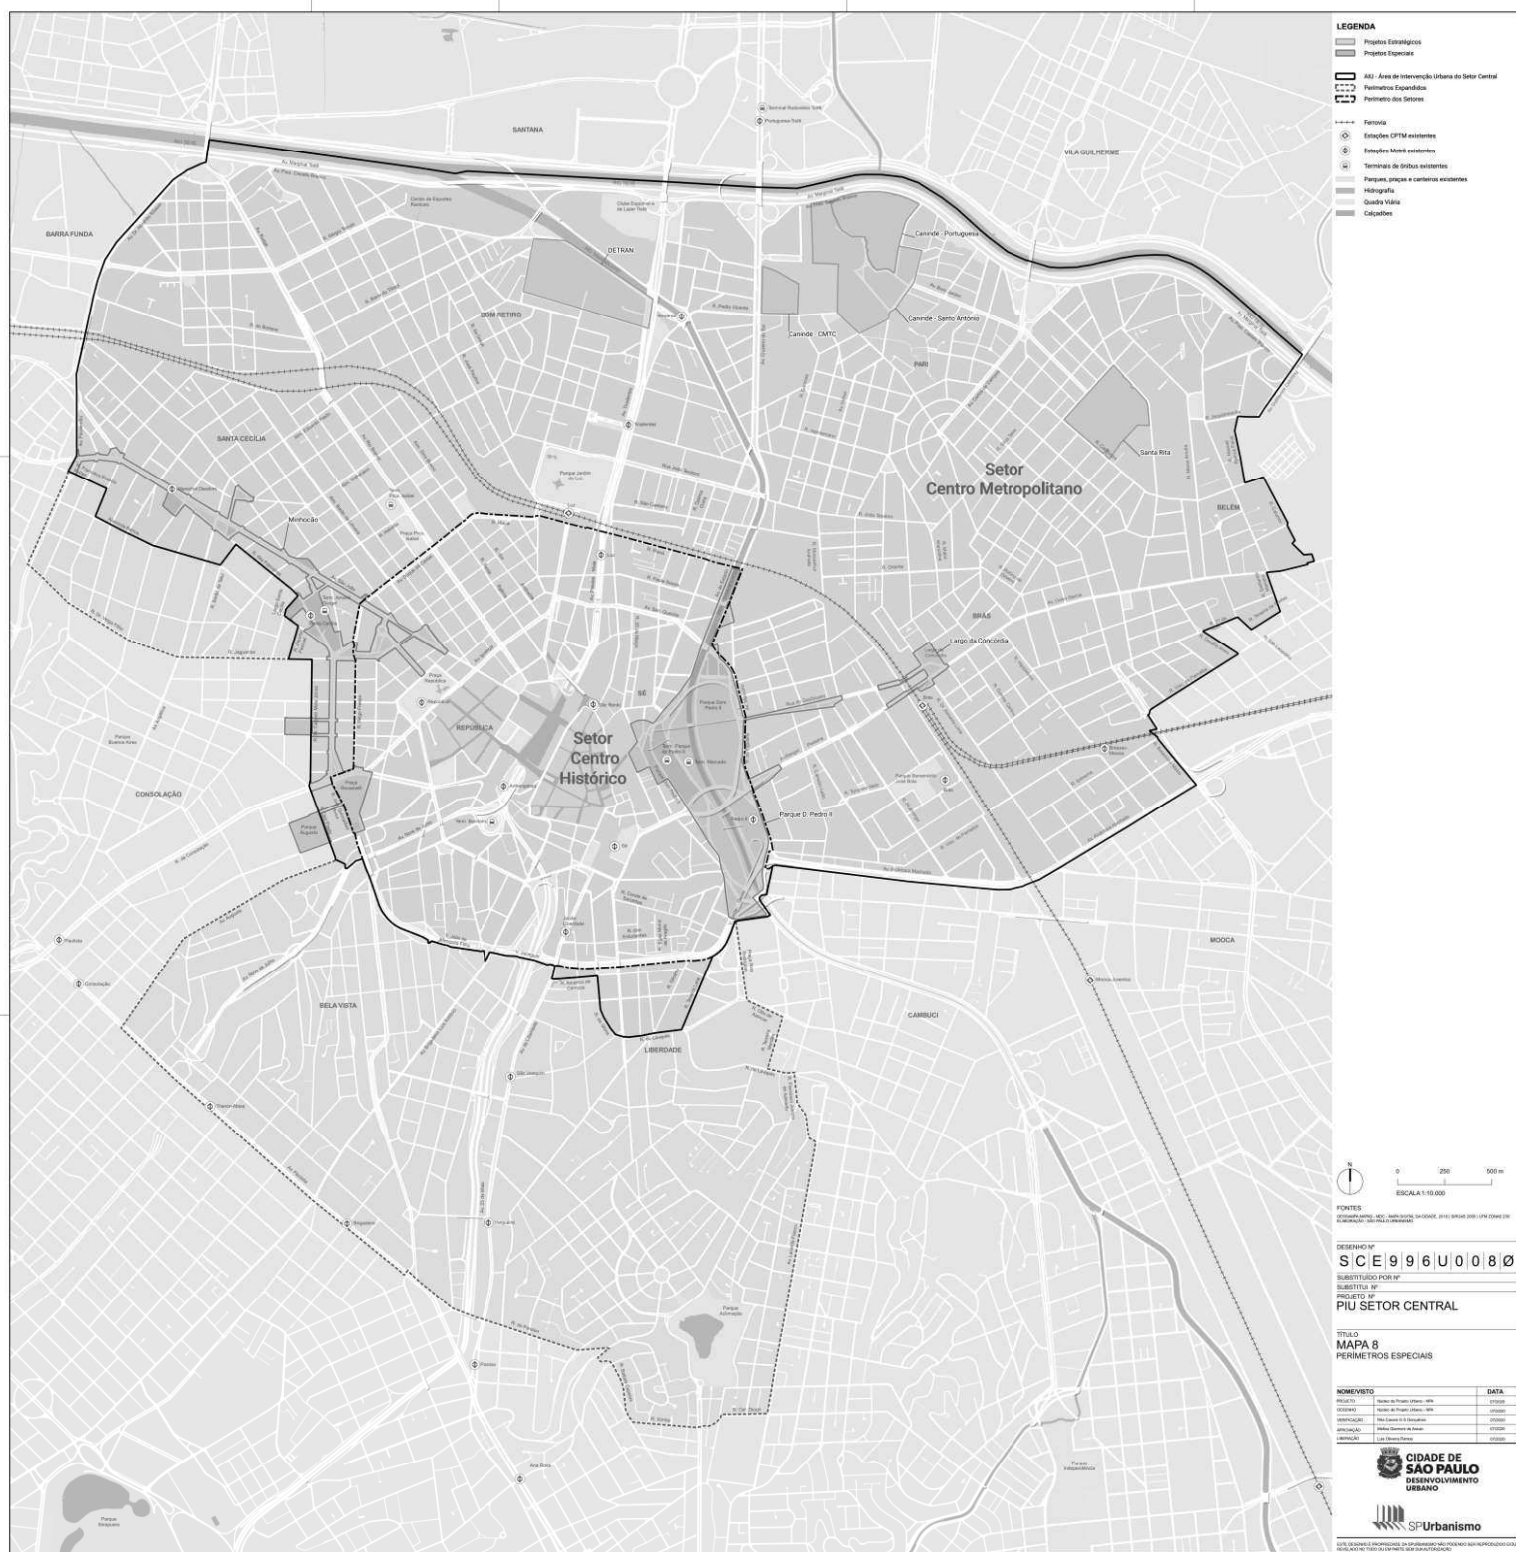

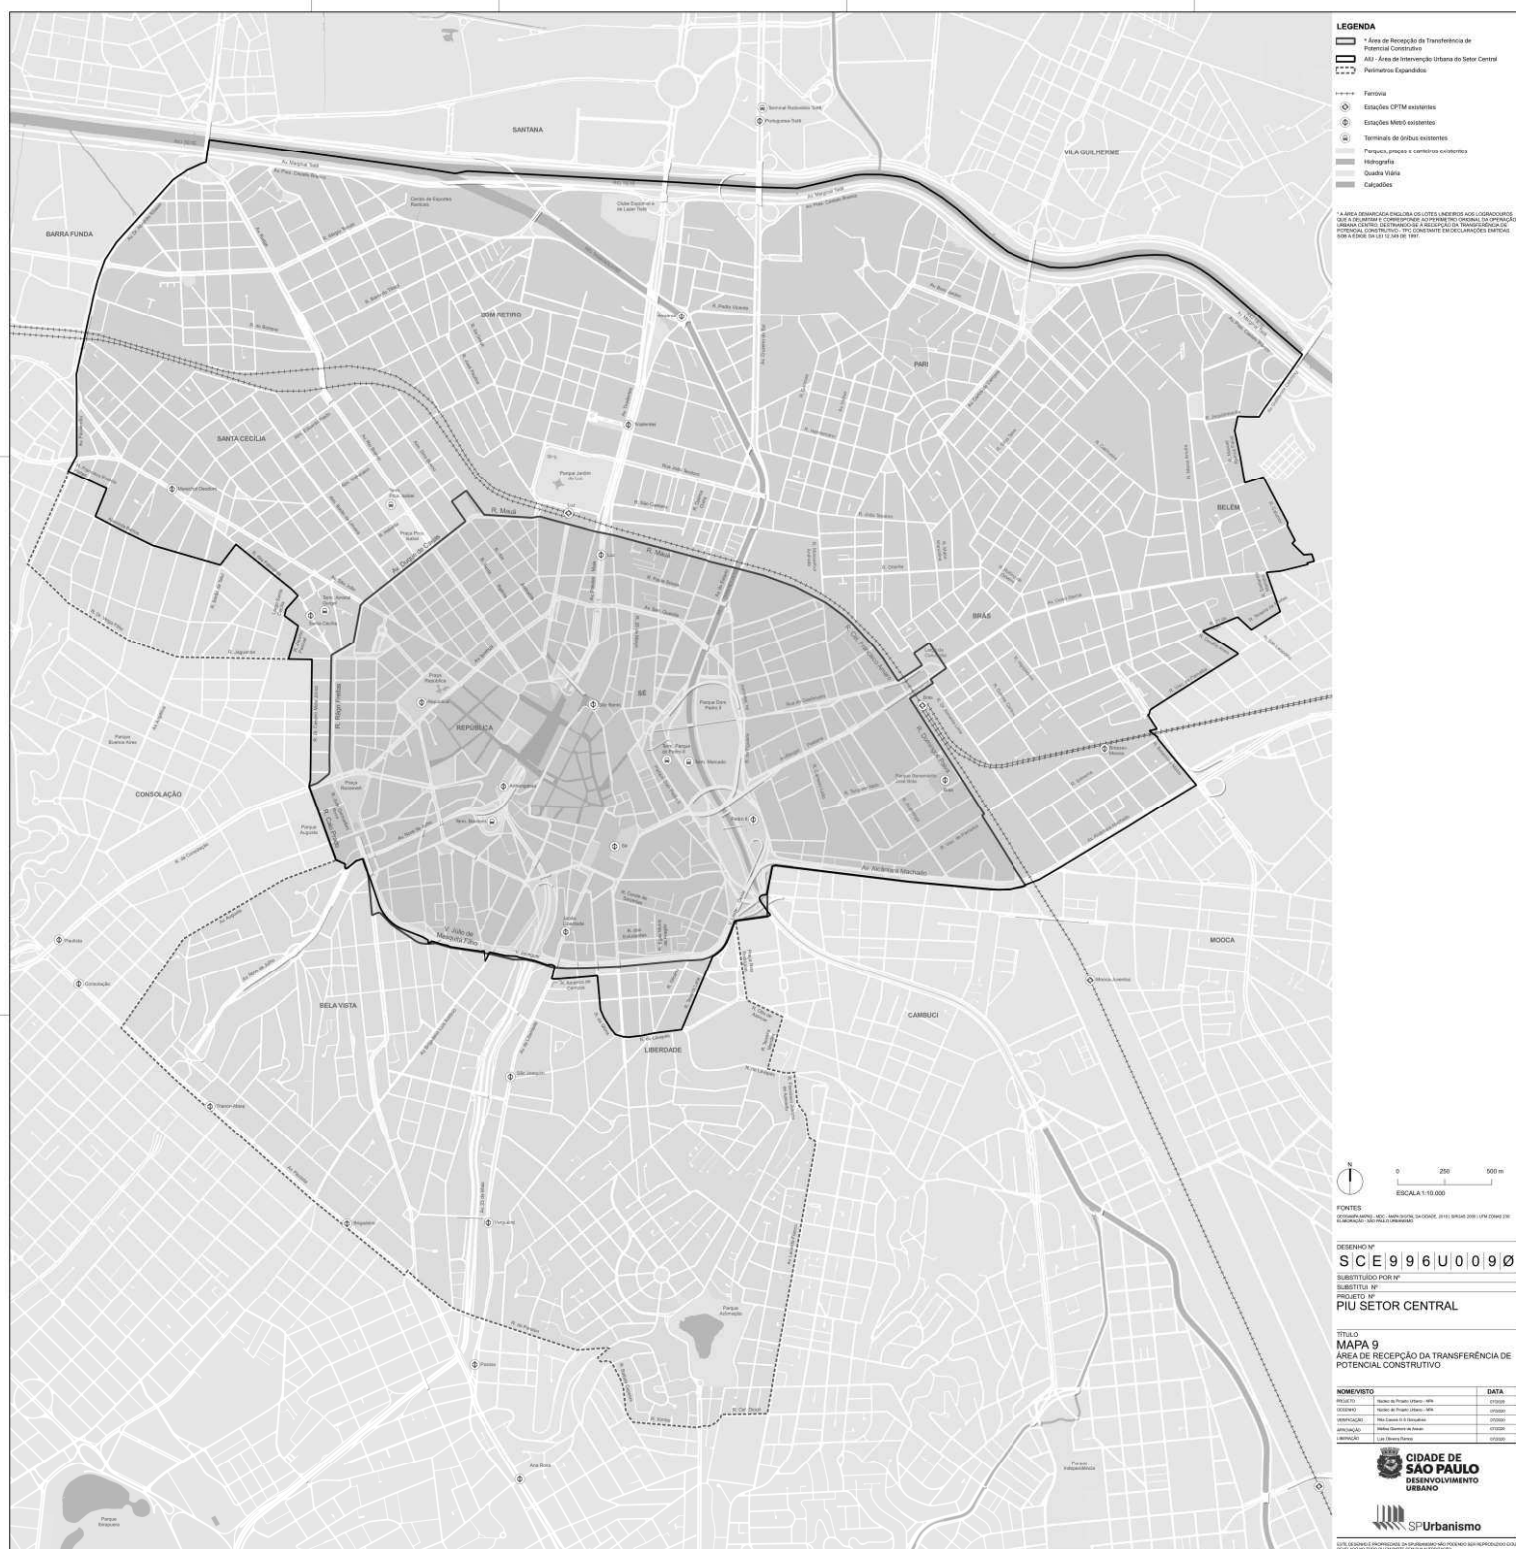



LIGA COM FOLHA 02


DES.	ESC.	 SECRETARIA DE INFRAESTRUTURA URBANA E OBRAS SUPERINTENDENCIA DE PROJETOS VIÁRIOS PROJ 3	
ARQ./ENG°.	1:1.000		
DIRETOR DE DIVISÃO	DATA		
SUPERINTENDENTE	OUTUBRO/2019	Assunto:	Plano de Melhoramento Viário
LEGENDA :		Local:	PIU Setor Central
		CLAS.	S-1227
— ALINHAMENTO A APROVAR		N°	26.999 /01
- - - ALINHAMENTO A REVOGAR		ENCAMINHADO À APROV. PELO PROCESSO N°7810.2019/0000943-1	
— ALINHAMENTO A MANTER		APROVADO PELA LEI N°	
		DE / /	



DES.	ESC.	CIDADE DE SÃO PAULO SECRETARIA DE INFRAESTRUTURA URBANA E OBRAS SUPERINTENDENCIA DE PROJETOS VIÁRIOS PROJ 3	
ARG./ENG°. DIRETOR DE DIVISÃO SUPERINTENDENTE	DATA		
	OUTUBRO/2019		
LEGENDA : ALINHAMENTO A APROVAR ALINHAMENTO A REVOGAR ALINHAMENTO A MANTER		Assunto: Plano de Melhoramento Viário	CLAS. S-1227
		Local: PIU Setor Central	Nº 26.999 /02
ENCAMINHADO À APROV. PELO PROCESSO Nº7810.2019/0000943-1			
APROVADO PELA LEI Nº		DE / /	



DES.	ESC.	CIDADE DE SÃO PAULO SECRETARIA DE INFRAESTRUTURA URBANA E OBRAS SUPERINTENDENCIA DE PROJETOS VIÁRIOS PROJ.3	
ARQ./ENG.º	1:1.000		
DIRETOR DE DIVISÃO	DATA		
SUPERINTENDENTE	OUTUBRO/2019	Assunto:	Plano de Melhoramento Viário
LEGENDA :		Local:	PIU Setor Central
		CLAS.	S-1227
— ALINHAMENTO A APROVAR		Nº	26.999 /03
- - - ALINHAMENTO A REVOGAR		ENCAMINHADO À APROV. PELO PROCESSO Nº7810.2019/0000943-1	
— ALINHAMENTO A MANTER		APROVADO PELA LEI Nº	
		DE / /	

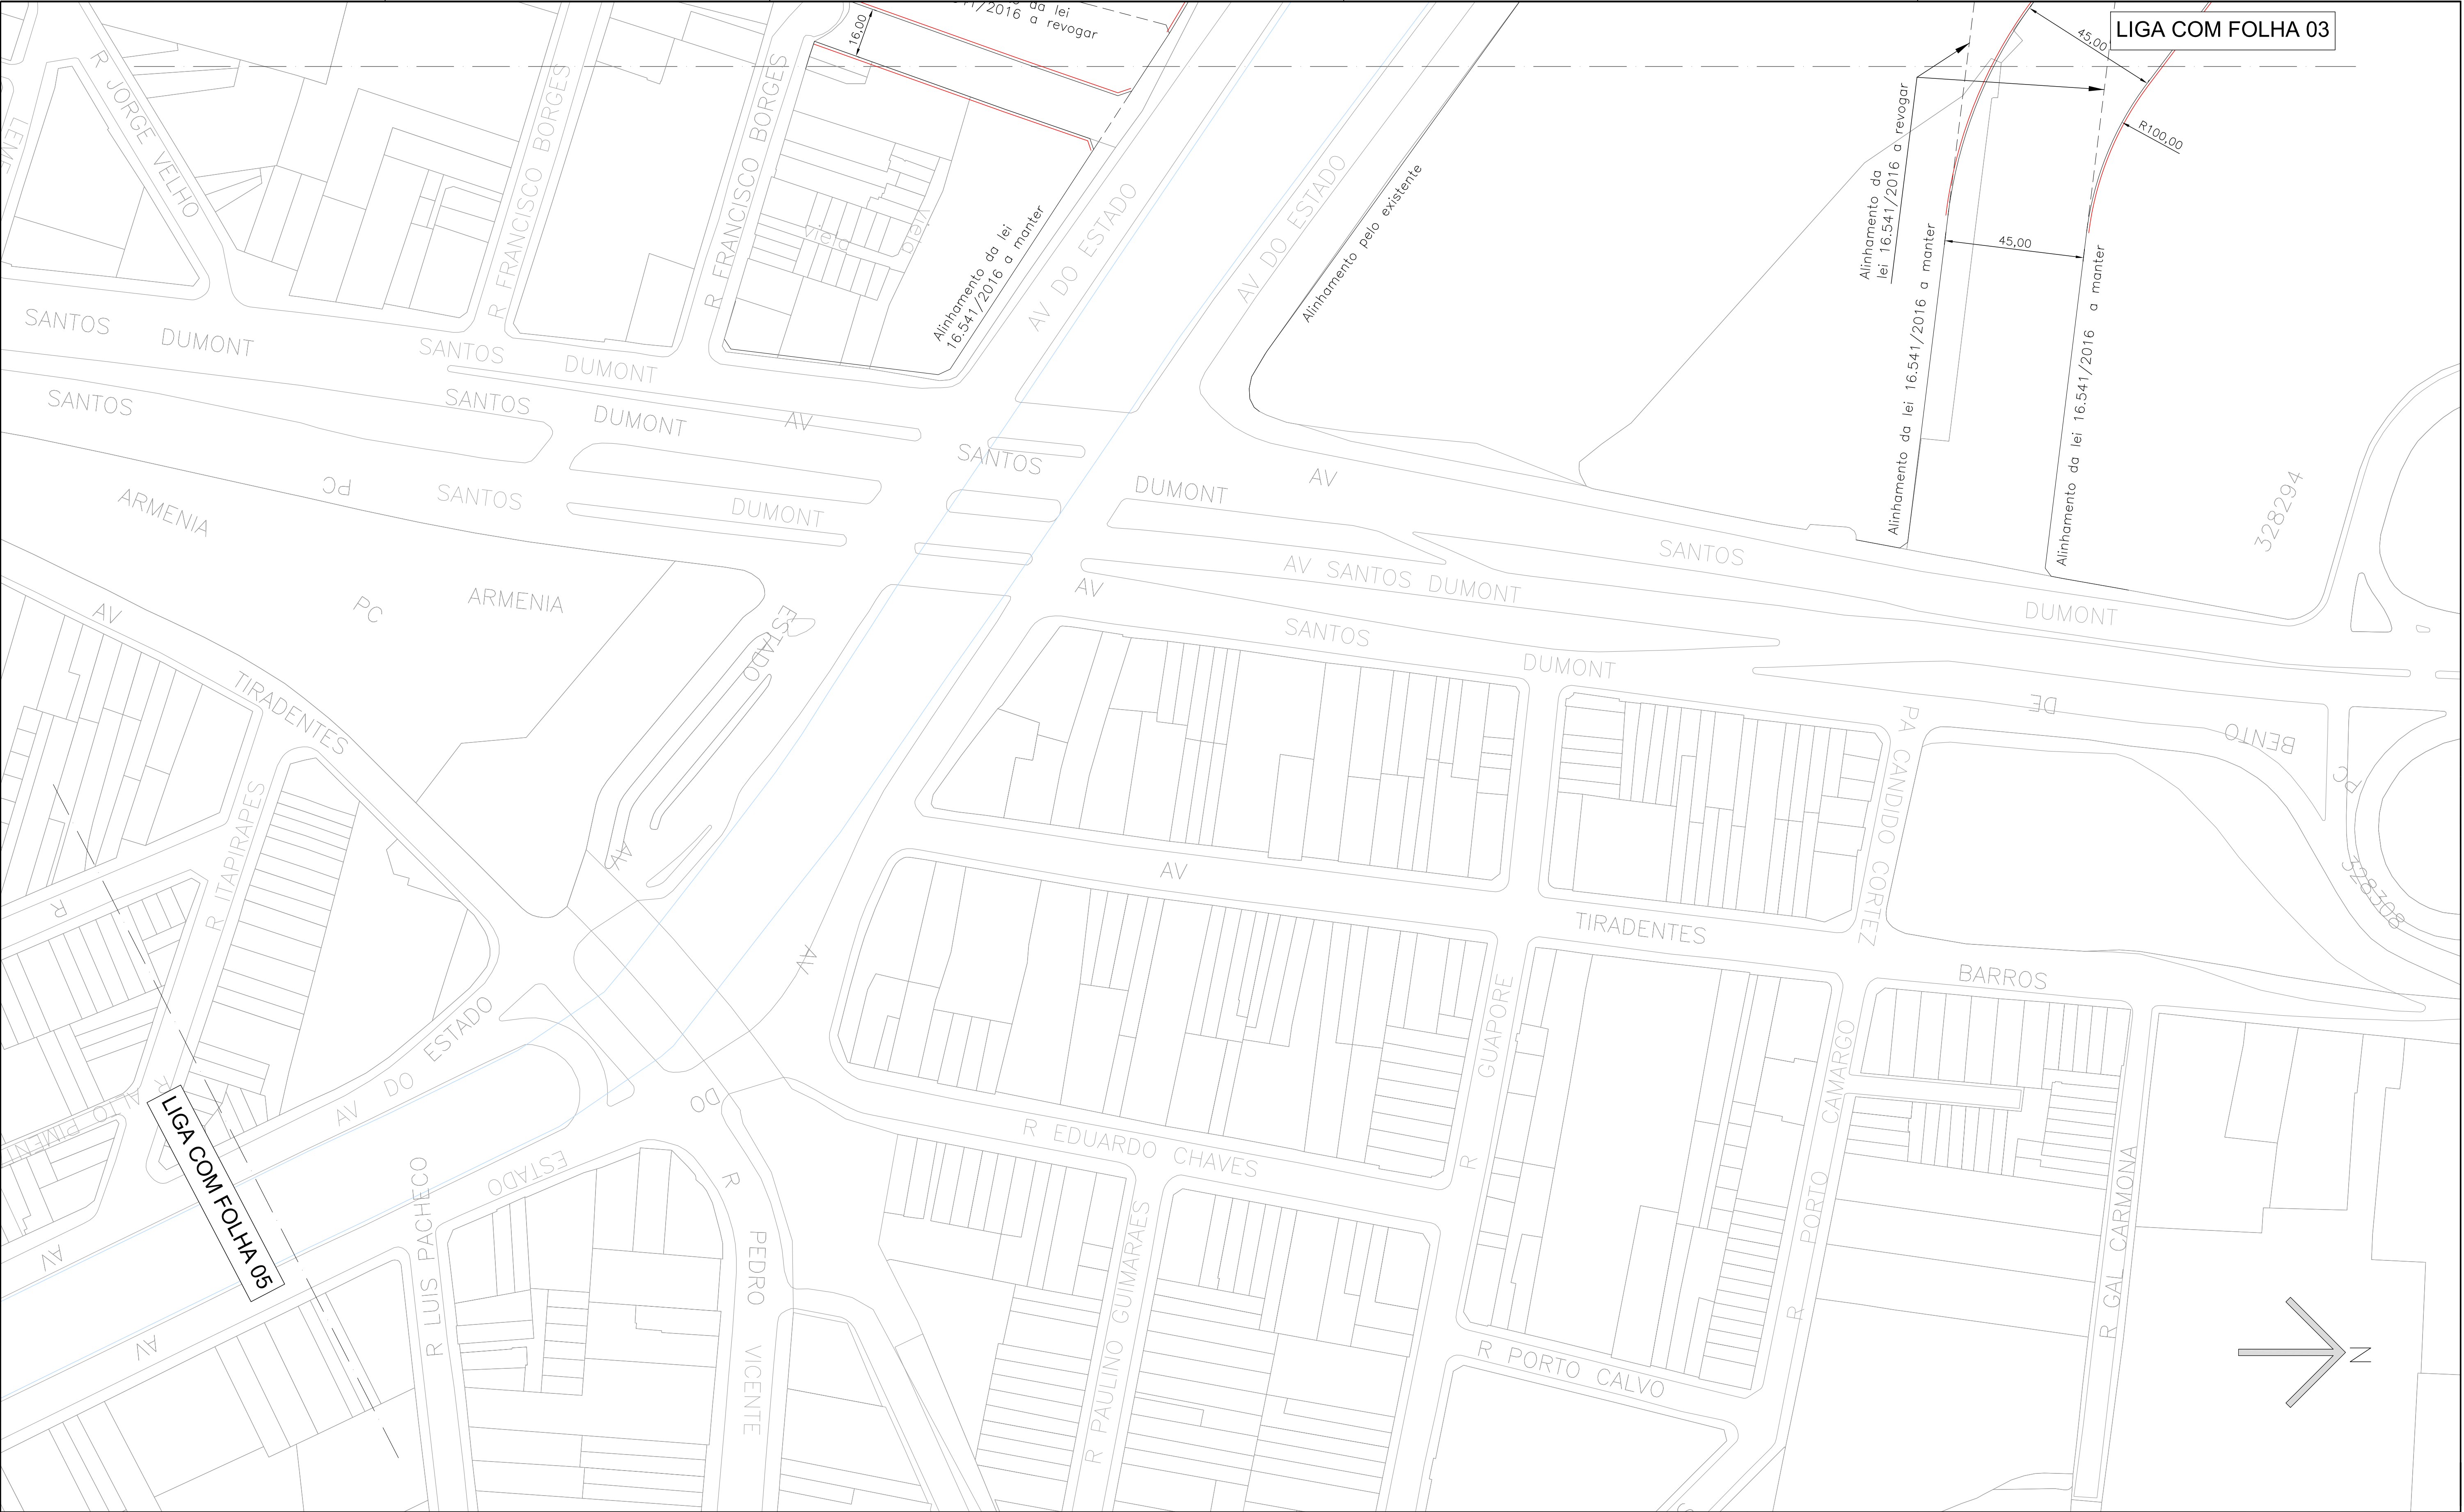

LIGA COM FOLHA 03


LIGA COM FOLHA 05

DES.		ESC.	1:1.000	CIDADE DE SÃO PAULO SECRETARIA DE INFRAESTRUTURA URBANA E OBRAS SUPERINTENDENCIA DE PROJETOS VIÁRIOS PROJ 3
ARQ./ENG°.		DATA		
DIRETOR DE DIVISÃO		OUTUBRO/2019		
SUPERINTENDENTE				
LEGENDA :				
ALINHAMENTO A APROVAR				
ALINHAMENTO A REVOGAR				
ALINHAMENTO A MANTER				
Assunto: Plano de Melhoramento Viário				CLAS. S-1227
Local: PIU Setor Central				N° 26.999 /04
ENCAMINHADO À APROV. PELO PROCESSO Nº7810.2019/0000943-1				
APROVADO PELA LEI N°				DE / /



LIGA COM FOLHA 06

DES.	ESC.	 CIDADE DE SÃO PAULO	SECRETARIA DE INFRAESTRUTURA URBANA E OBRAS SUPERINTENDENCIA DE PROJETOS VIÁRIOS PROJ 3	
ARQ./ENG.	1:1.000			
DIRETOR DE DIVISÃO	DATA			
SUPERINTENDENTE	OUTUBRO/2019			
LEGENDA :		Assunto: Plano de Melhoria de Viário		CLAS. S-1227
		Local: PIU Setor Central		Nº 26.999 /05
		ENCAMINHADO À APROV. PELO PROCESSO Nº 7810.2019/0000943-1		
		APROVADO PELA LEI Nº DE / /		
 ALINHAMENTO A APROVAR  ALINHAMENTO A REVOGAR ALINHAMENTO A MANTER				

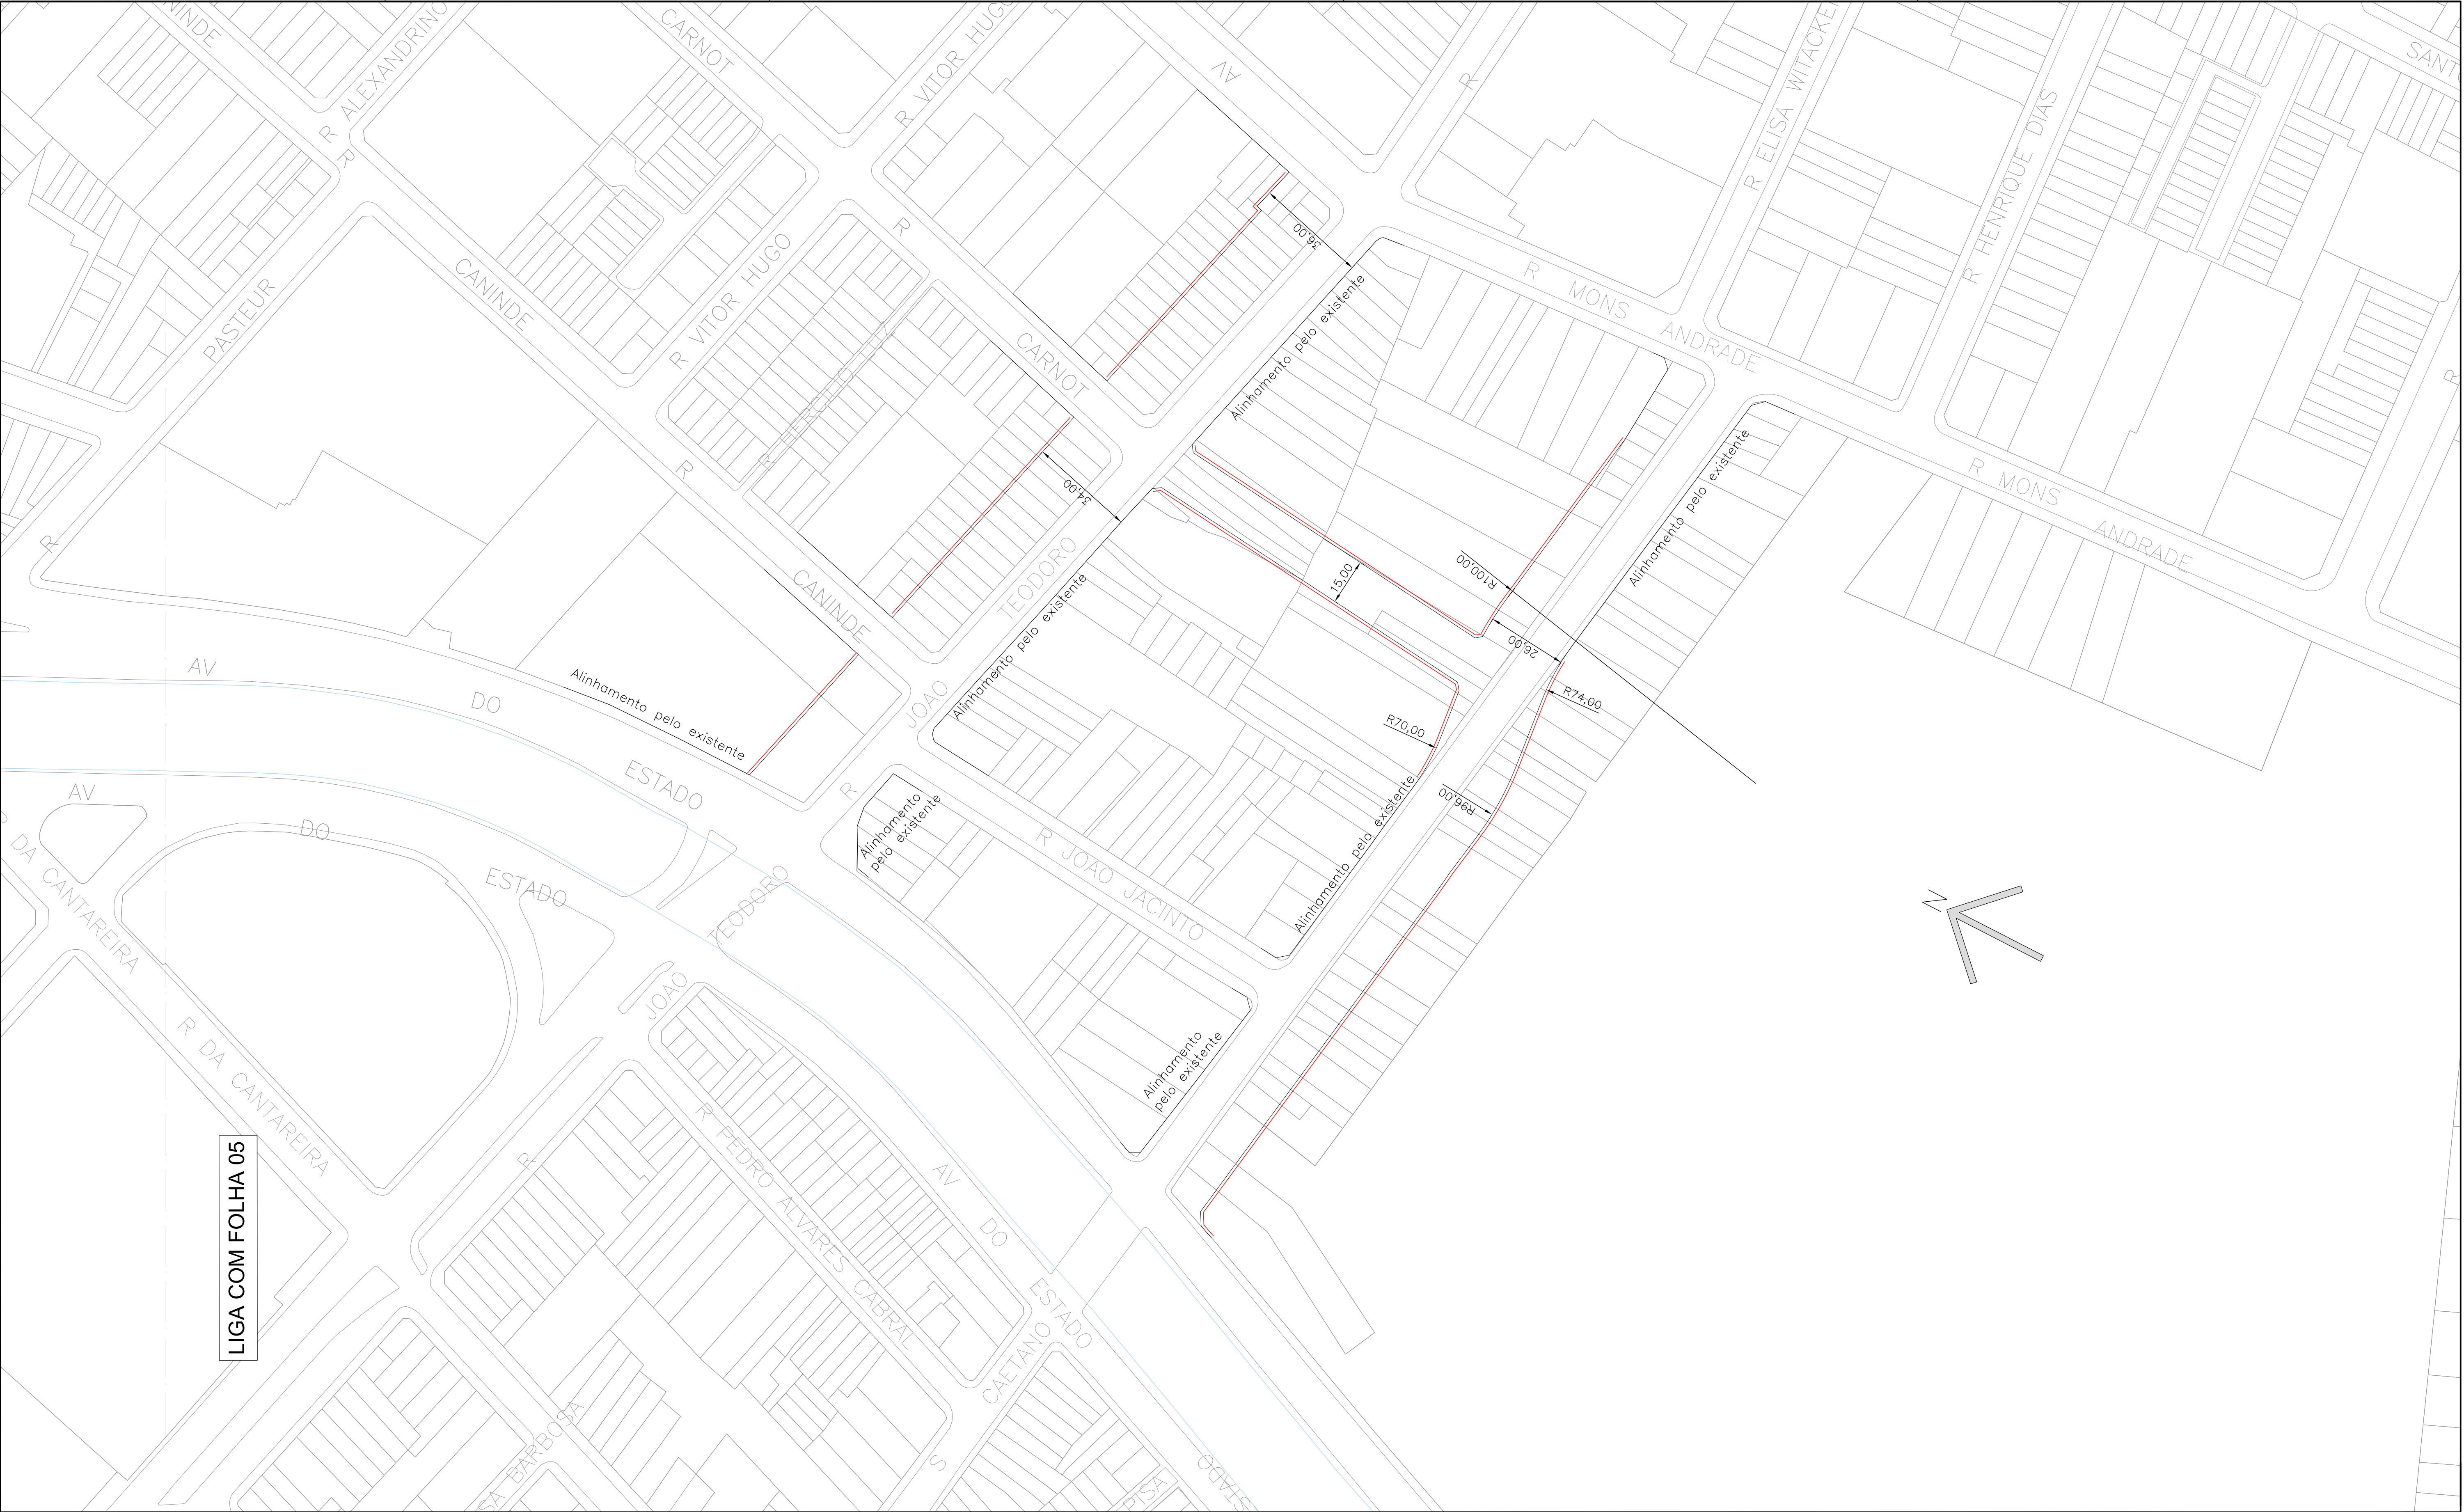

LIGA COM FOLHA 05

DES.		ESC.	1:1.000		 CIDADE DE SÃO PAULO	SECRETARIA DE INFRAESTRUTURA URBANA E OBRAS SUPERINTENDENCIA DE PROJETOS VIÁRIOS PROJ 3	
ARQ./ENG".		DATA	OUTUBRO/2019			Assunto: Plano de Melhoramento Viário Local: PIU Setor Central	CLAS. S-1227
DIRETOR DE DIVISÃO							Nº 26.999 /06
SUPERINTENDENTE					ENCAMINHADO À APROV. PELO PROCESSO Nº7810.2019/0000943-1		
LEGENDA :					APROVADO PELA LEI Nº DE / /		
ALINHAMENTO A APROVAR ALINHAMENTO A REVOGAR ALINHAMENTO A MANTER							