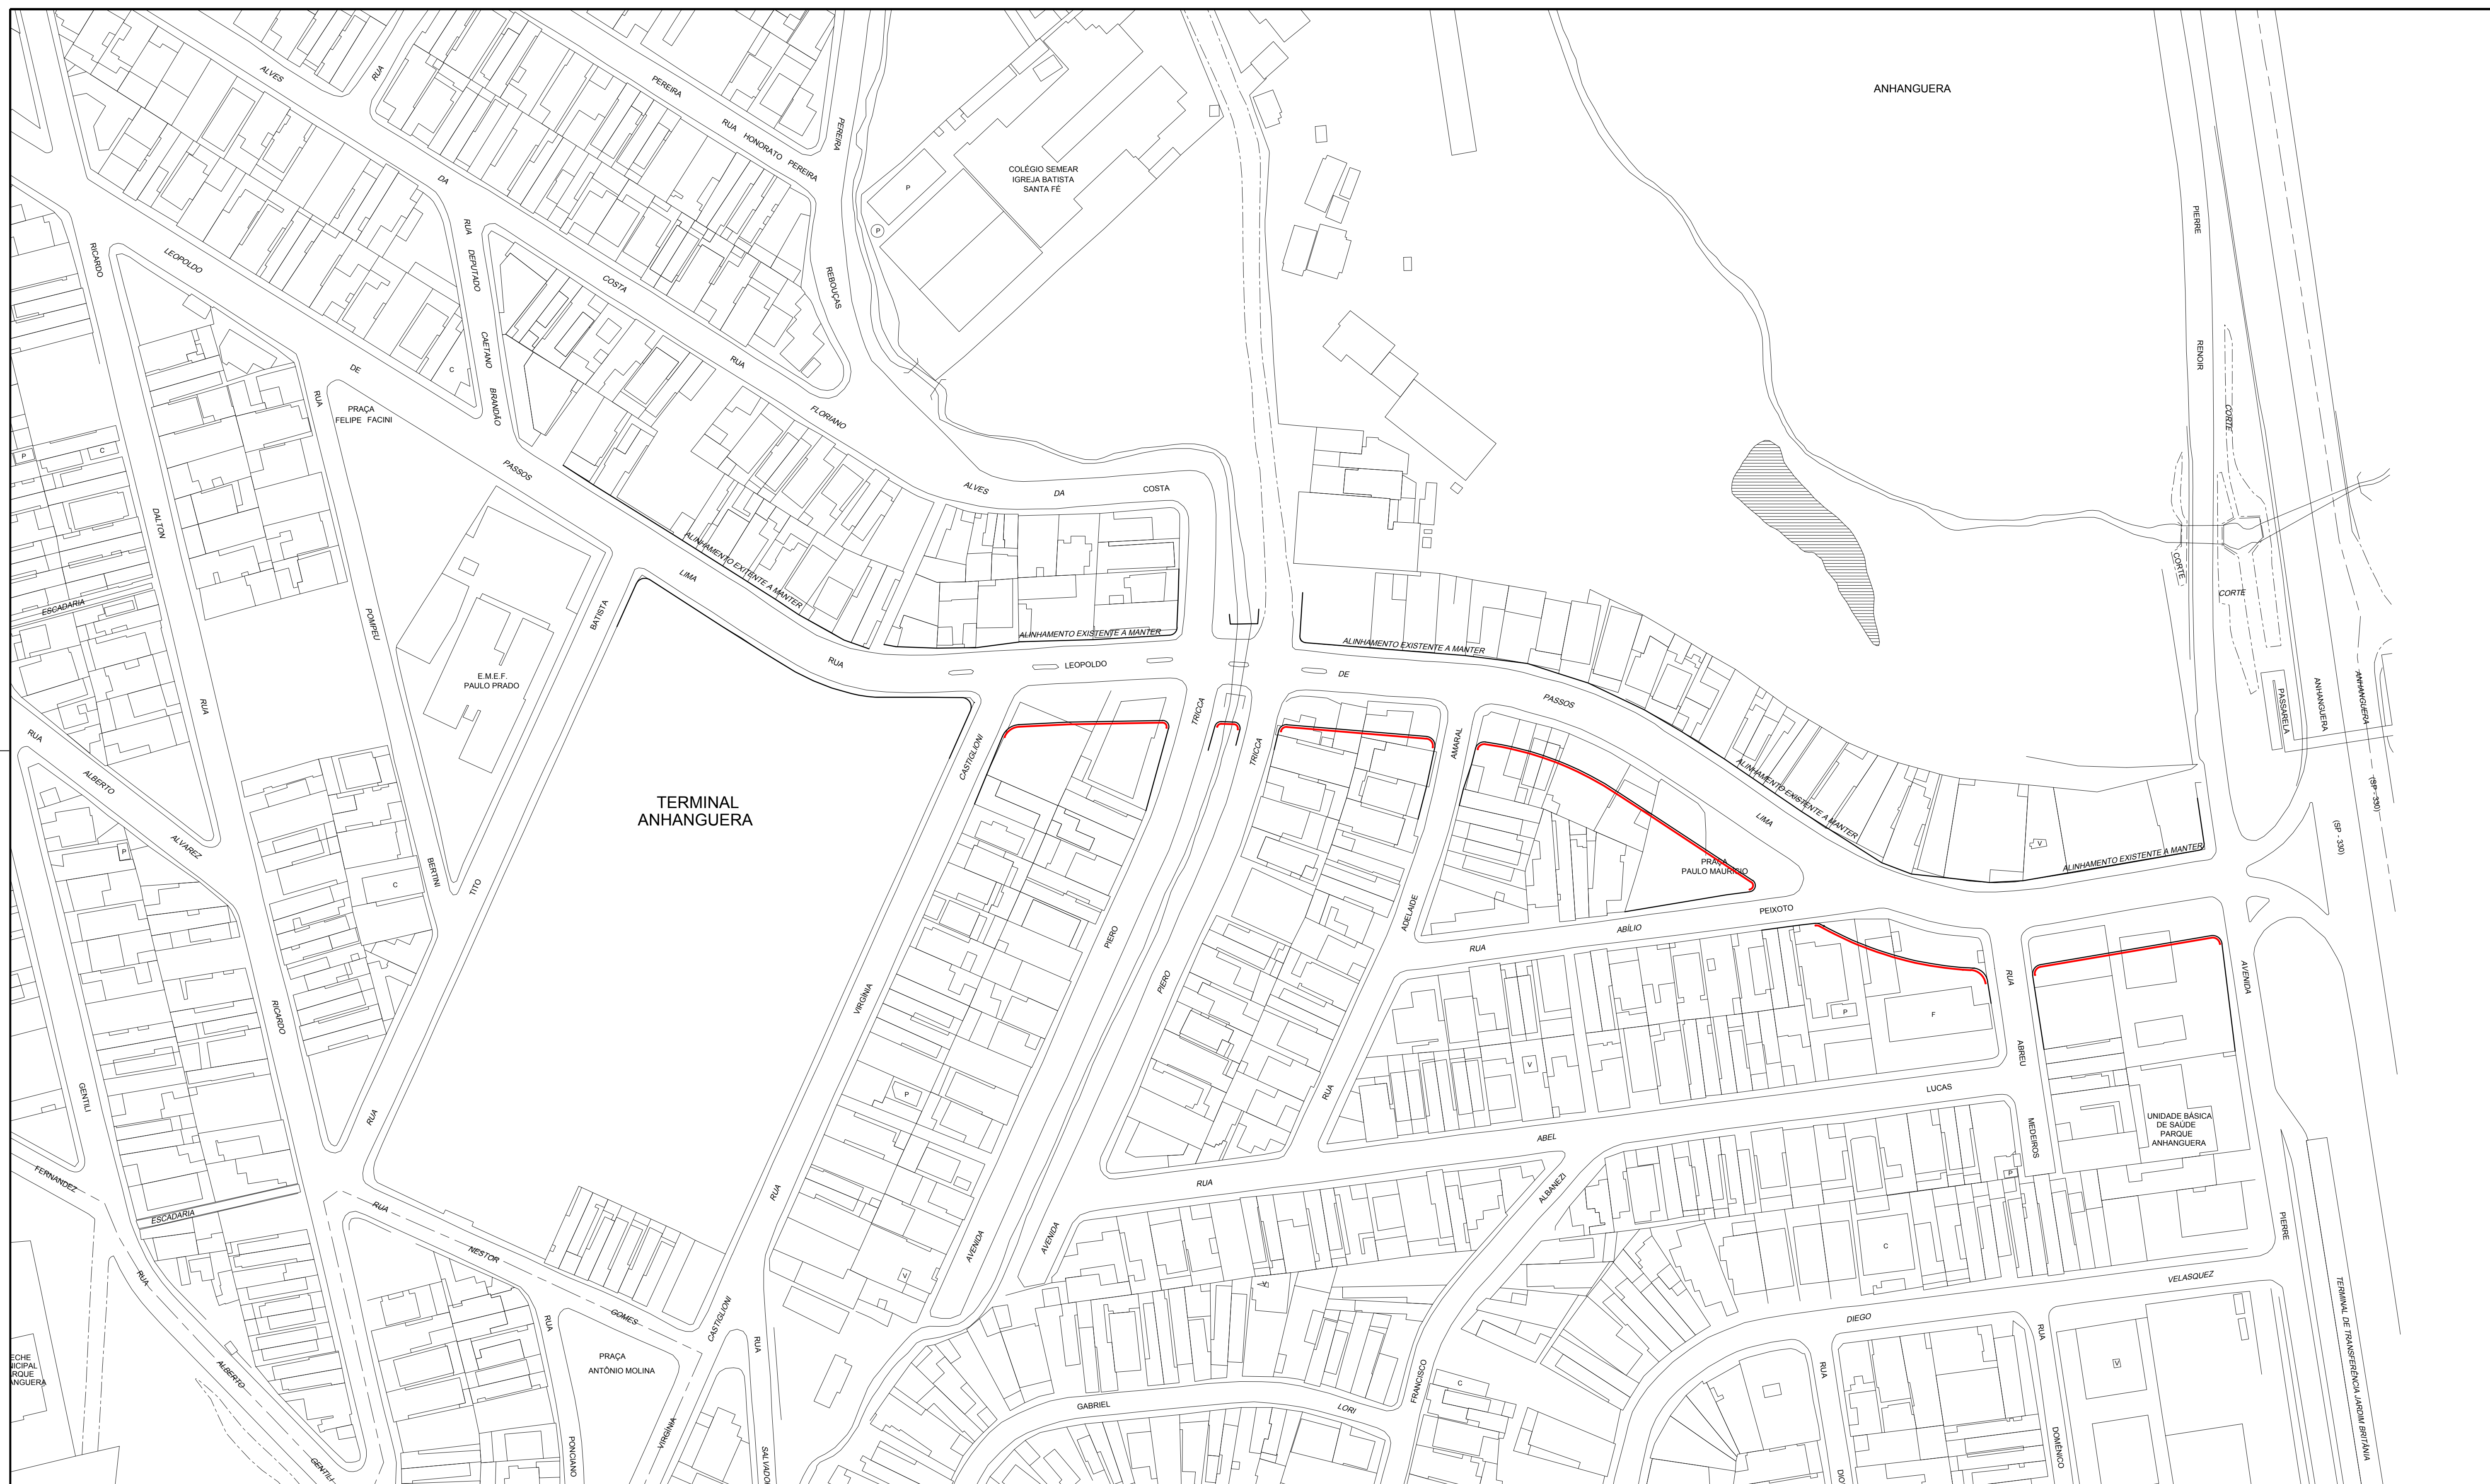


DES.	ESC.
ARO./ENG°.	1:1000
CHEFE DE SEC. TÉCNICA	
DIRETOR DE DIVISÃO	DATA
SUPERINTENDENTE	AGOSTO/2015
LEGENDA:	
=====	ALINHAMENTO A APROVAR
-----	ALINHAMENTO A REVOGAR
—————	ALINHAMENTO A MANTER

 PREFEITURA DE SÃO PAULO	SECRETARIA DE INFRAESTRUTURA URBANA E OBRAS SUPERINTENDENCIA DE PROJETOS VIÁRIOS PROJ 3	
	Assunto: Alargamento de via	CLAS. L-603
	Local: Rua Leopoldo de Passos Lima	Nº 26.986
	ENCAMINHADO À APROV. PELO PROCESSO Nº 2014.0.330.168-5	
APROVADO PELA LEI Nº		
DE / /		