


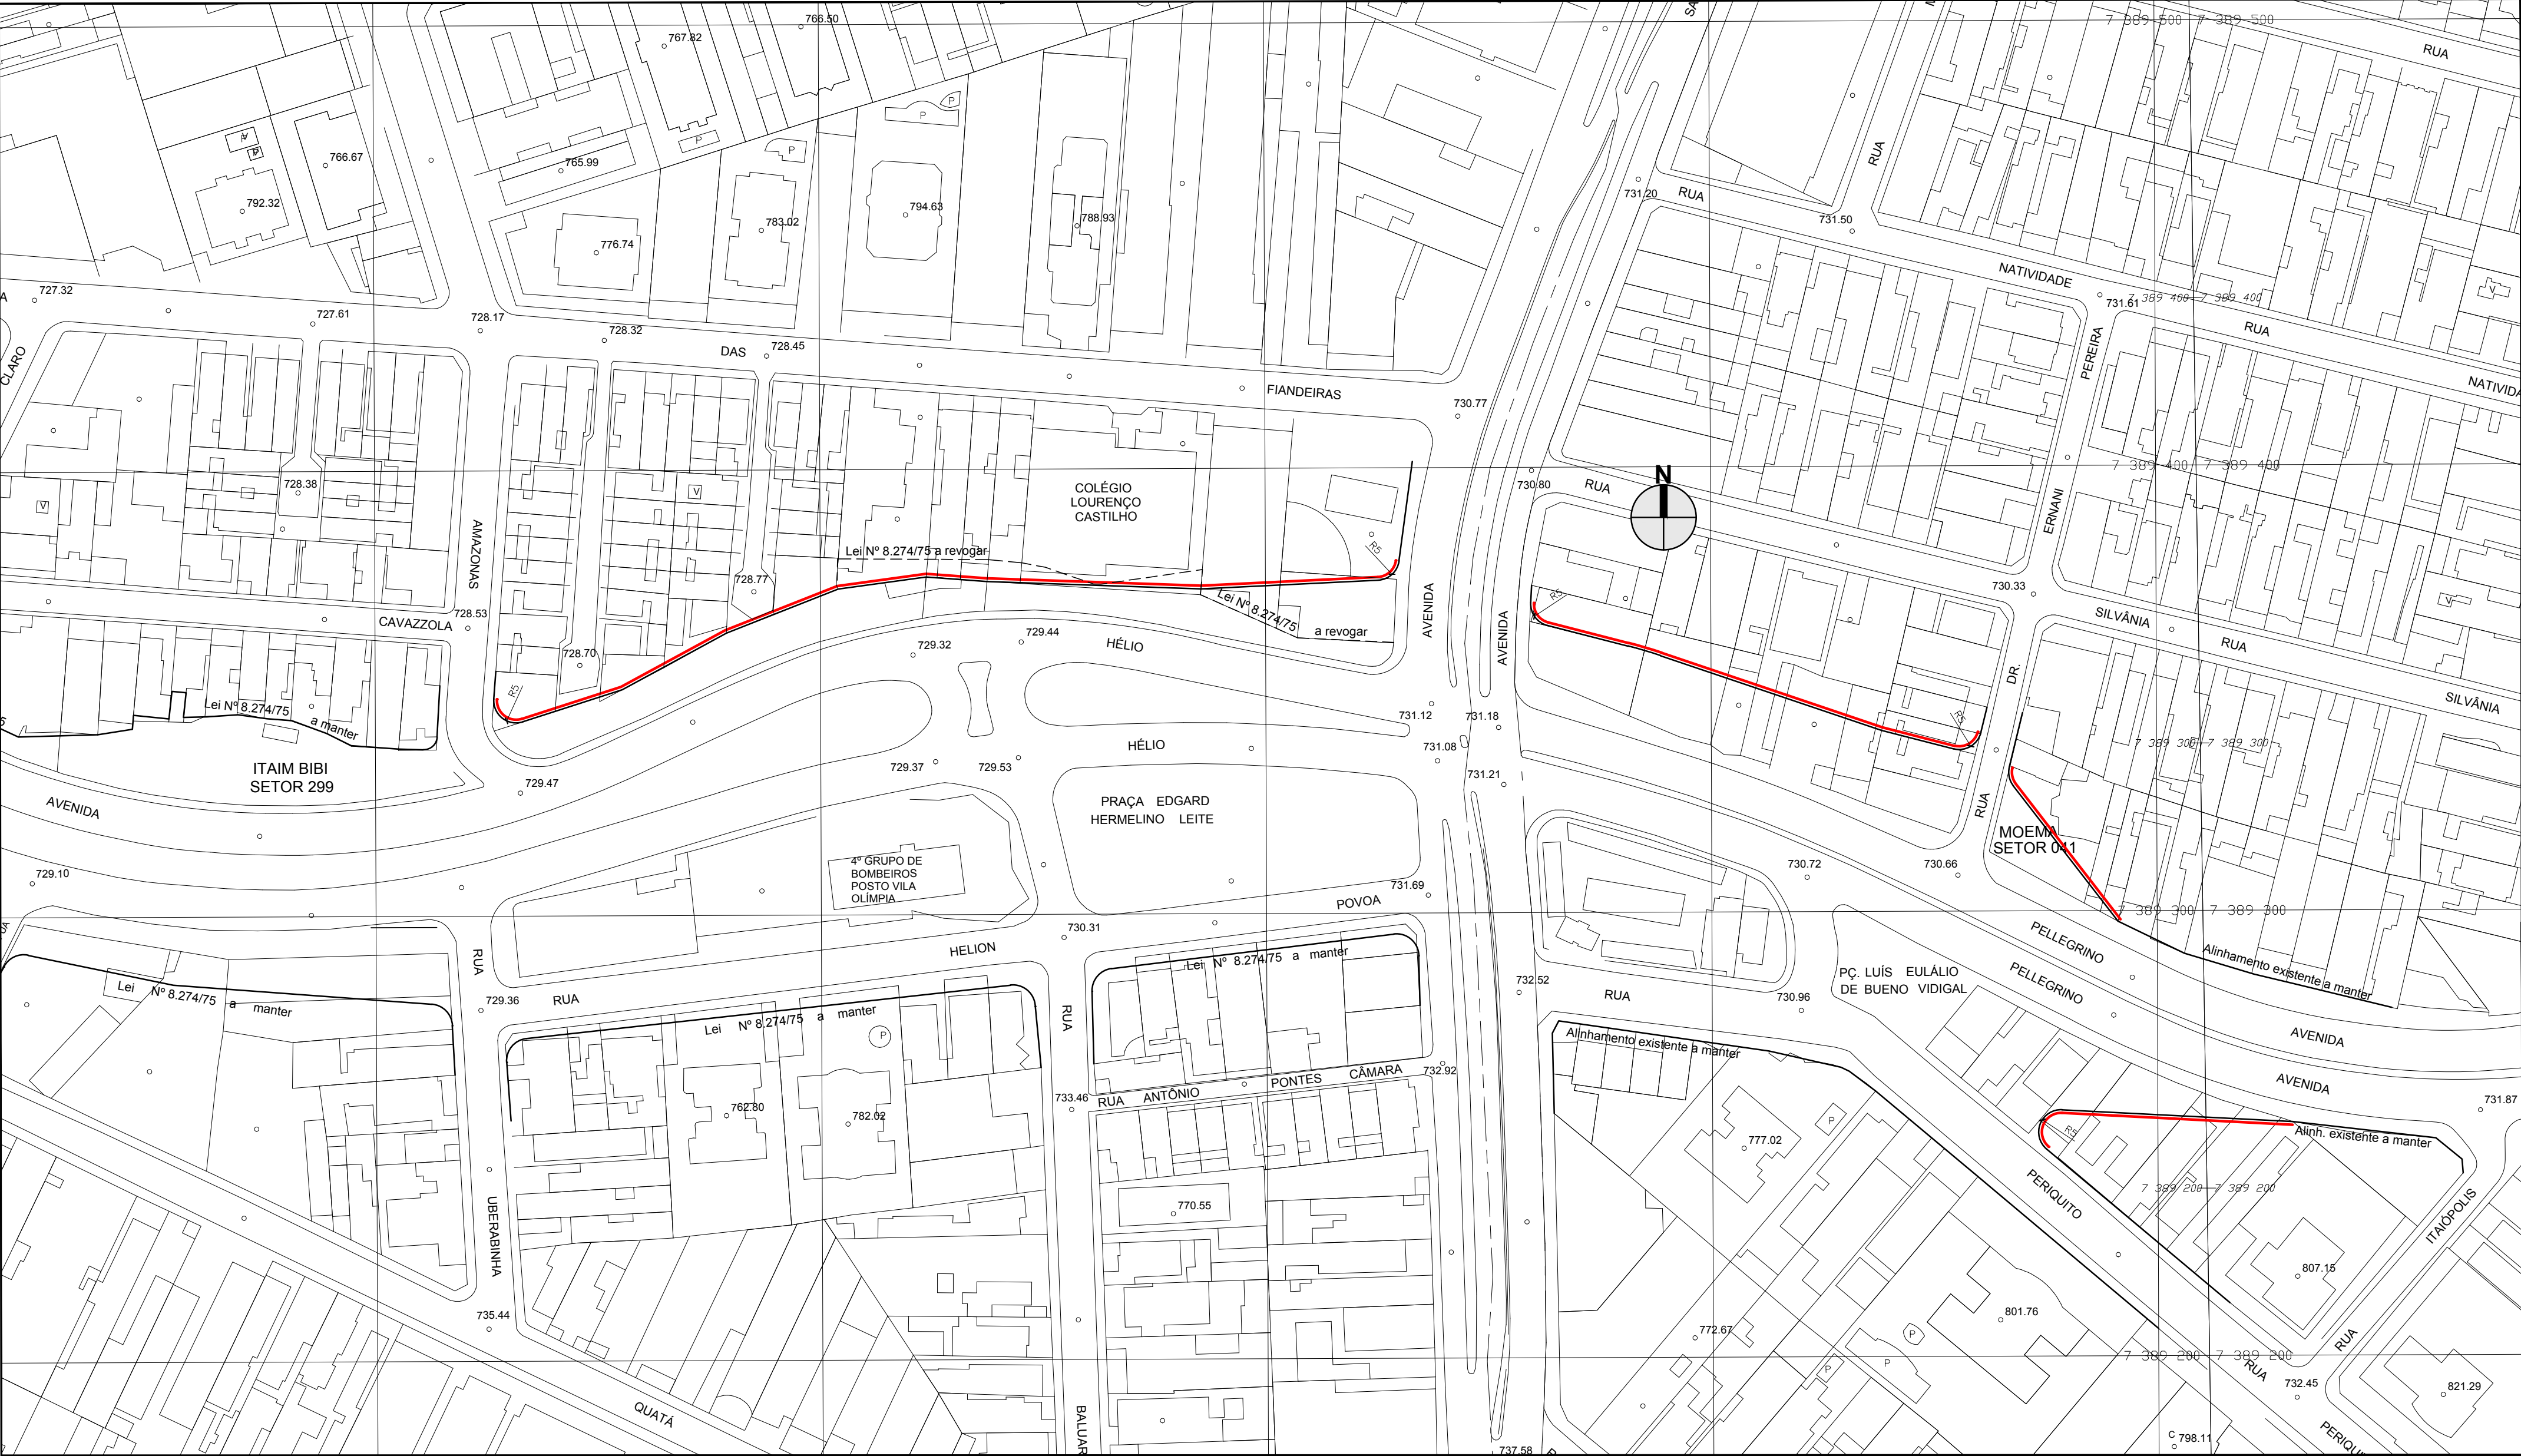

ARTICULAÇÃO DAS FOLHAS	DES.	ESC.	PREFEITURA DE SÃO PAULO SECRETARIA DE INFRAESTRUTURA URBANA E OBRAS SUPERINTENDENCIA DE PROJETOS VIÁRIOS PROJ 3
	ARQ./ENG°.	1:1000	
	CHEFE DE SEC. TÉCNICA		
	DIRETOR DE DIVISÃO	DATA	
	SUPERINTENDENTE	AGOSTO/2015	
	LEGENDA :		
ALINHAMENTO A APROVAR ALINHAMENTO A REVOGAR ALINHAMENTO A MANTER		Local: Cruzamento da Av. Hélio Pellegrino com Av.Santo Amaro	
		CLAS. U-1124	
		N° 26.984	
		ENCAMINHADO À APROV. PELO PROCESSO N° 2014.0.330.168-5	
		APROVADO PELA LEI N° DE / /	