


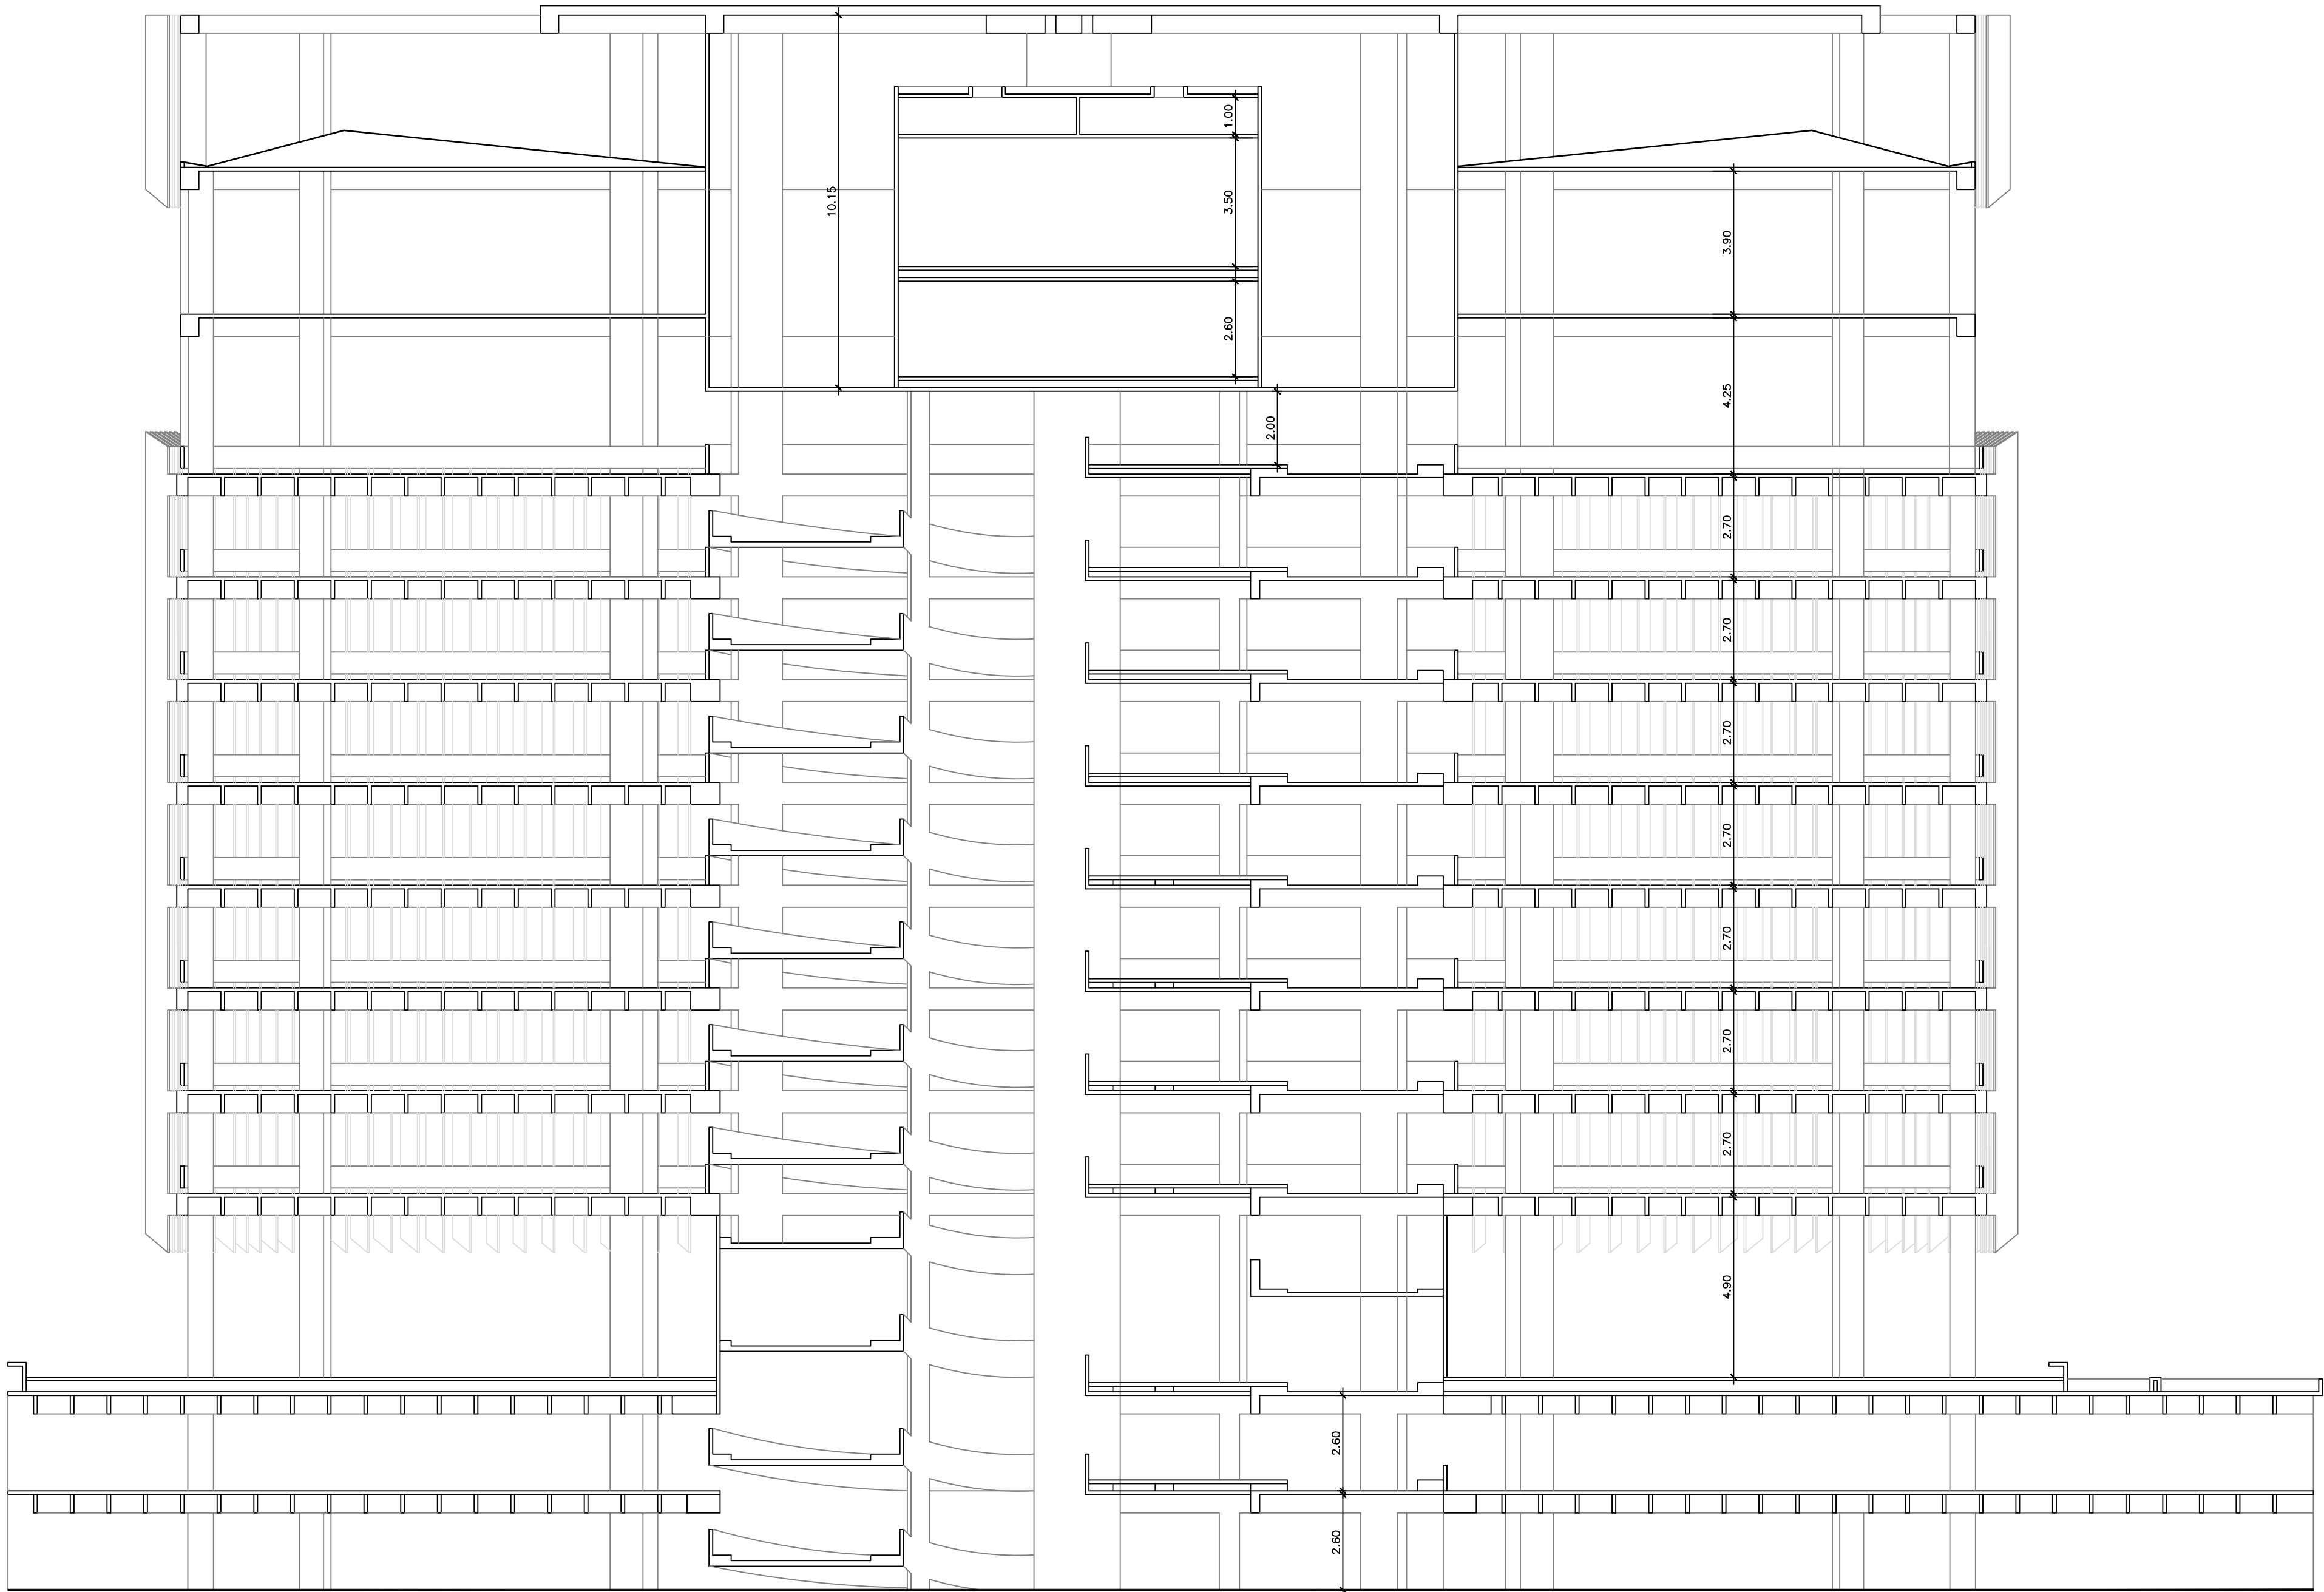

SECRETARIA DA SEGURANÇA PÚBLICA			FOLHA
DAP – Núcleo de Engenharia			08/08
Local	Praça Alfredo Issa n° 71 Luz – S.P.		
Título:	Corte		
Responsável Técnico:	Cibeli Gama Monteverde	CREA: 53.991/D	
Des./Projeto:	Ronaldo Ocaña	Escala: 1:125 Data: 16/10/01	
Proprietário _____		Resp. Técnico _____	