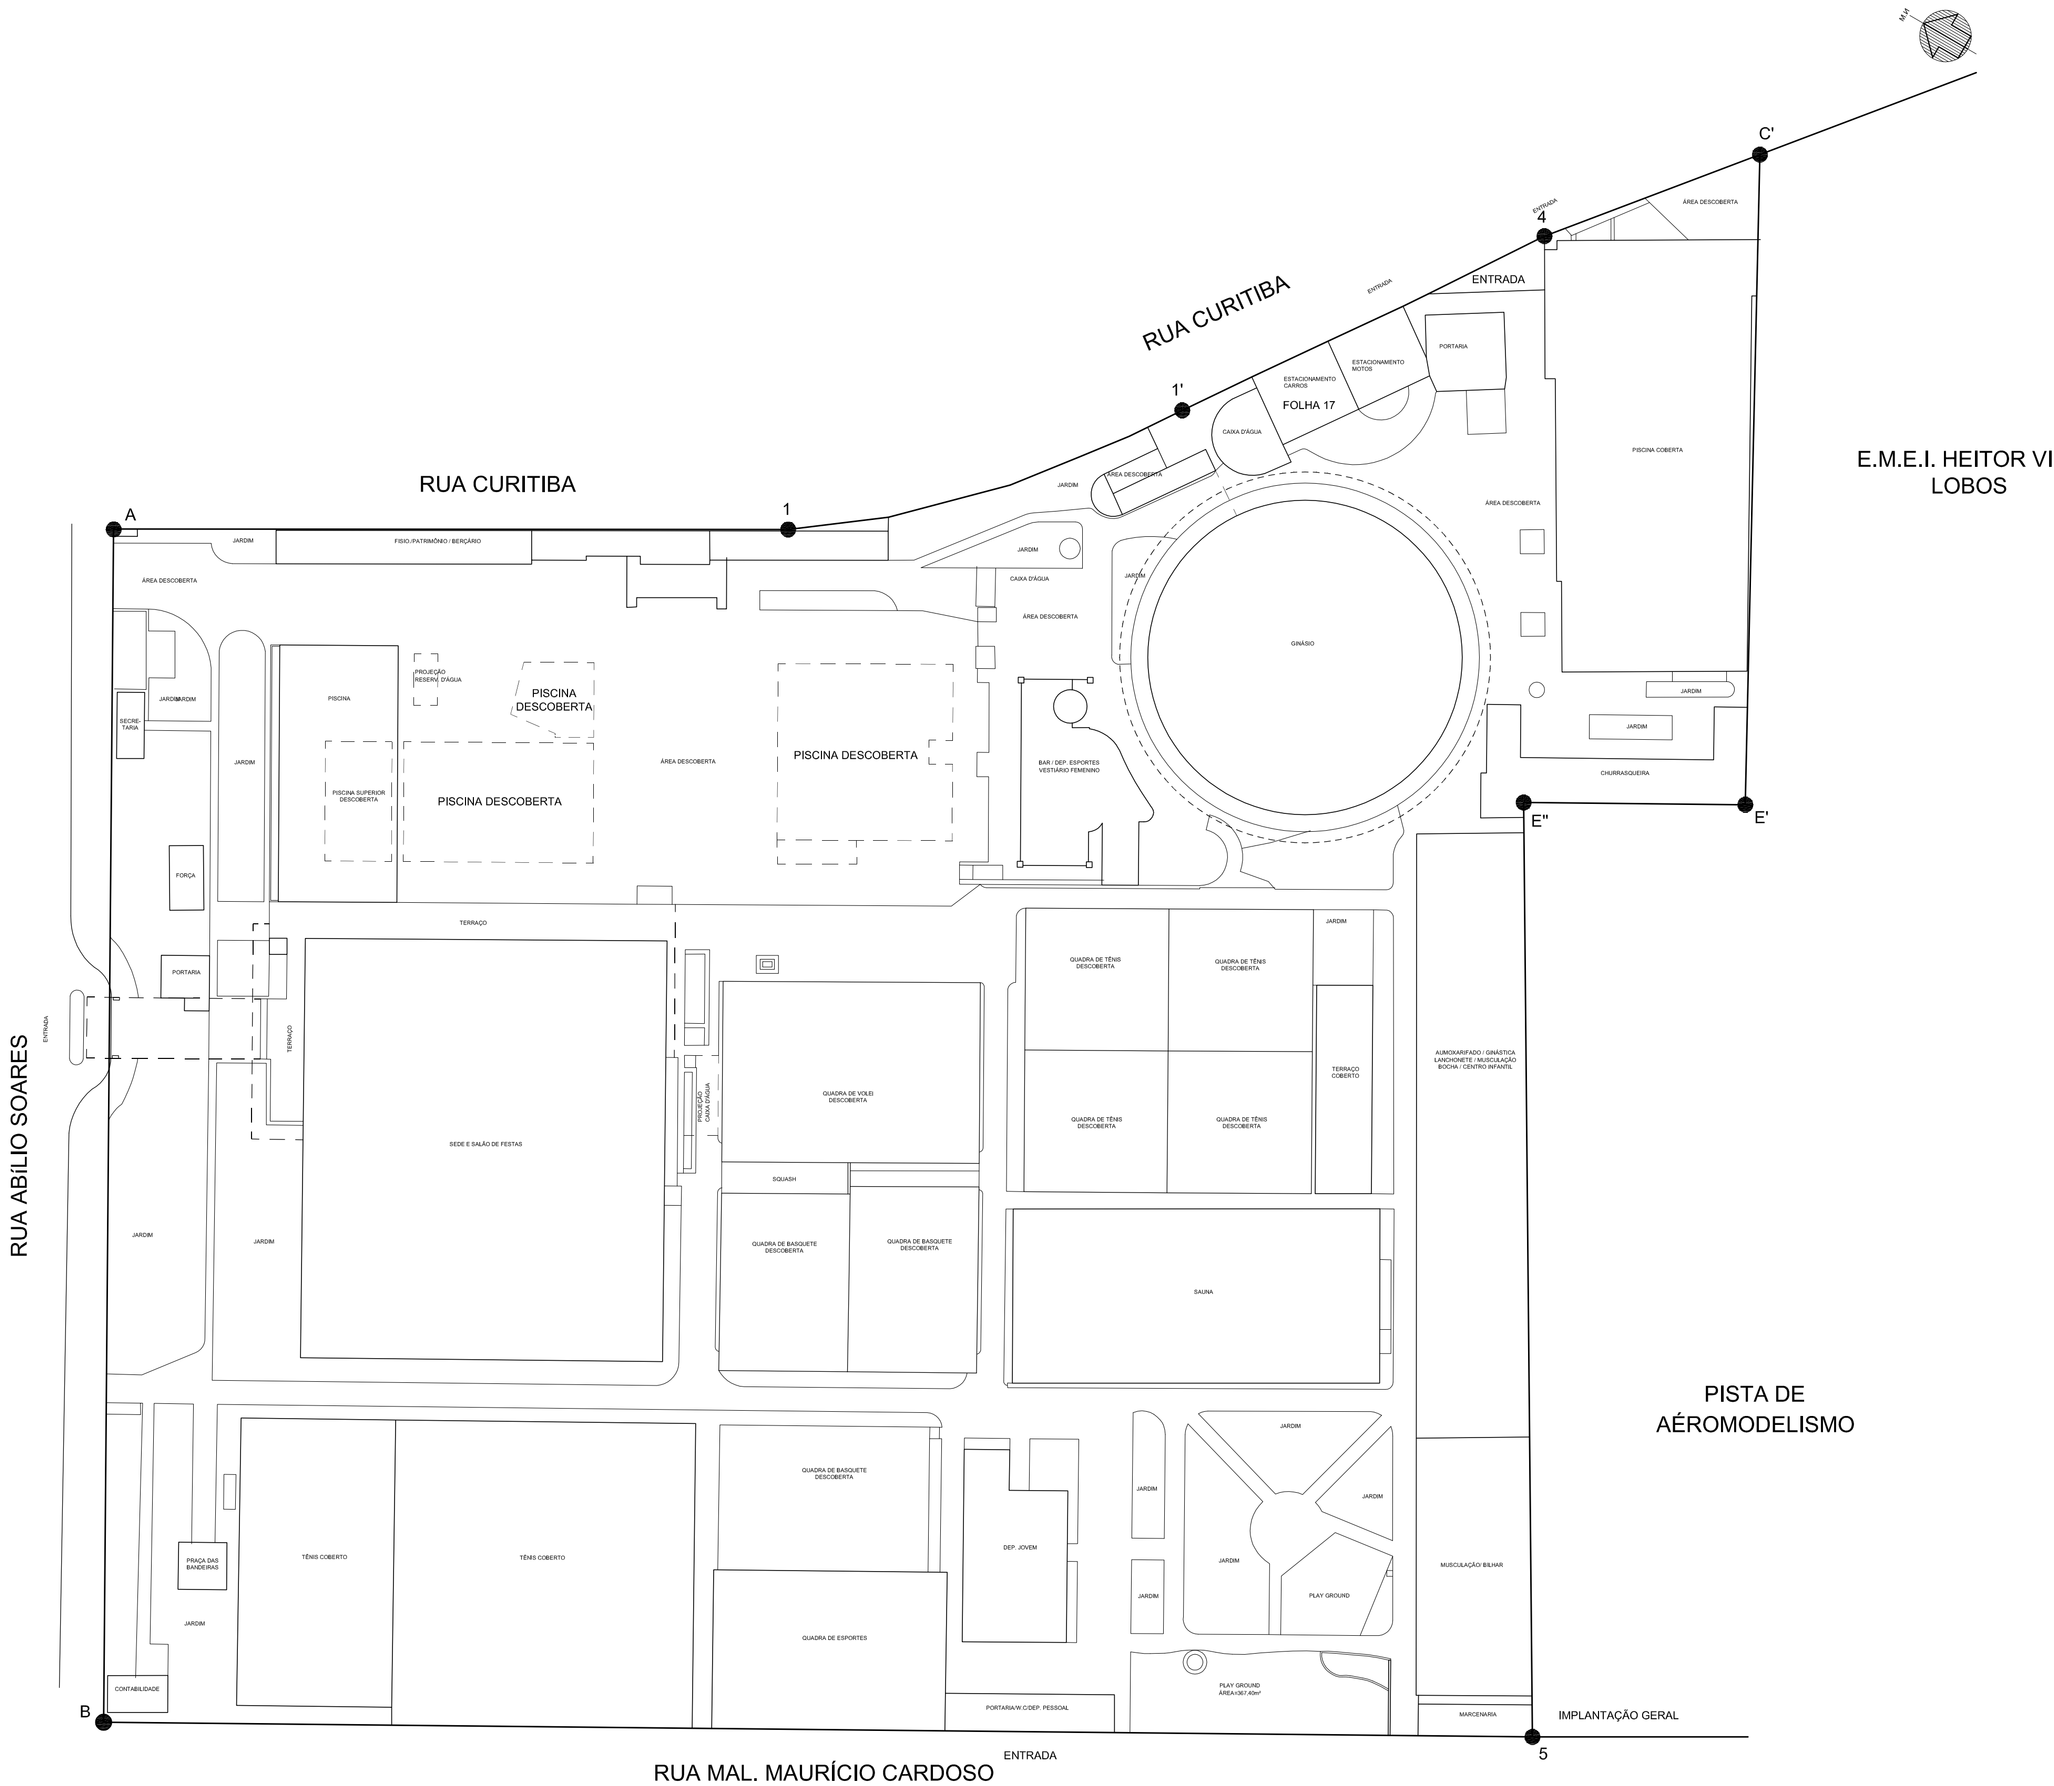

NOTAS:

1. CÓPIA PARCIAL DE PLANTA A-8591/1 COM SOBREPOSIÇÃO DA PLANTA DE REGULARIZAÇÃO DE EDIFICAÇÃO DO PA 2003-1.027.593/3 (CÓPIA DE FOLHA 467 DO PROCESSO 2010-0.173.264-9
2. PARTE DA ÁREA MUNICIPAL 4M DO CROQUI 300810 JULGADA DEVOLUTA, POR SENTENÇA HOMOLOGATÓRIA PROFERIDA NO PROCESSO DE DISCRIMINAÇÃO DE TERRAS DEVOLUTAS DO MATADOURO E SAÚDE, EM 05/12/1914, CONFIRMADA POR SETENÇA DO M. JUÍZ DA 1ª VARA CÍVEL, EM 29/05/1915, CONFORME REGISTRADO ÀS FOLHAS 02, 03 E 03V DO LIVRO DE REGISTRO DE TERRAS DEVOLUTAS DO 1º SR1.
3. ÁREA PASSÍVEL DE CONCESSÃO DE USO AO CÍRCULO MILITAR DE SÃO PAULO:

   PERÍMETRO: A - 1 - 1' - 4 - C' - E' - E" - 5 - B - A
   ÁREA: 31.005,20 m²

SEGMENTO	COTA (m)
A-1	84,60
1-1'	52,08
1'-4	49,00
4-C'	29,14
C'-E'	81,09
E'-E"	26,88
E"-5	117,75
5-B	179,75
B-A	151,24

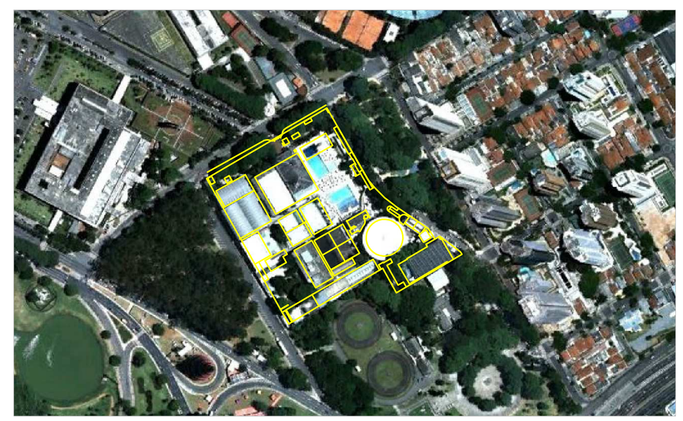

SITUAÇÃO SEM ESCALA

REV.	ALTERAÇÃO	RESPONSÁVEL	DATA	ASSINATURA
03				
02				
01				

PREFEITURA DA CIDADE DE SÃO PAULO
SECRETARIA MUNICIPAL DE PLANEJAMENTO, ORÇAMENTO E GESTÃO - SEMPLA
DEPARTAMENTO DE GESTÃO DO PATRIMÔNIO IMOBILIÁRIO - DGPI
DIVISÃO DE ENGENHARIA E FISCALIZAÇÃO - DGPI 41

ASSUNTO: Concessão de Uso		PLANTA: DGPI - 00.126_01
INTERESSADO: CÍRCULO MILITAR DE SÃO PAULO		
EXPEDIENTE: 2012-0.026.446-7	MOC: 11G - A1	MAPOGRAF: 178 - P13
DESENHADO: LARISSA	SETOR: 36	QUADRA: 56
Observação: Origem vide planta A-8591-01 Croqui 300.810	DATA: 26/05/2012	TAMANHO: A1 / ESCALA: 1:500