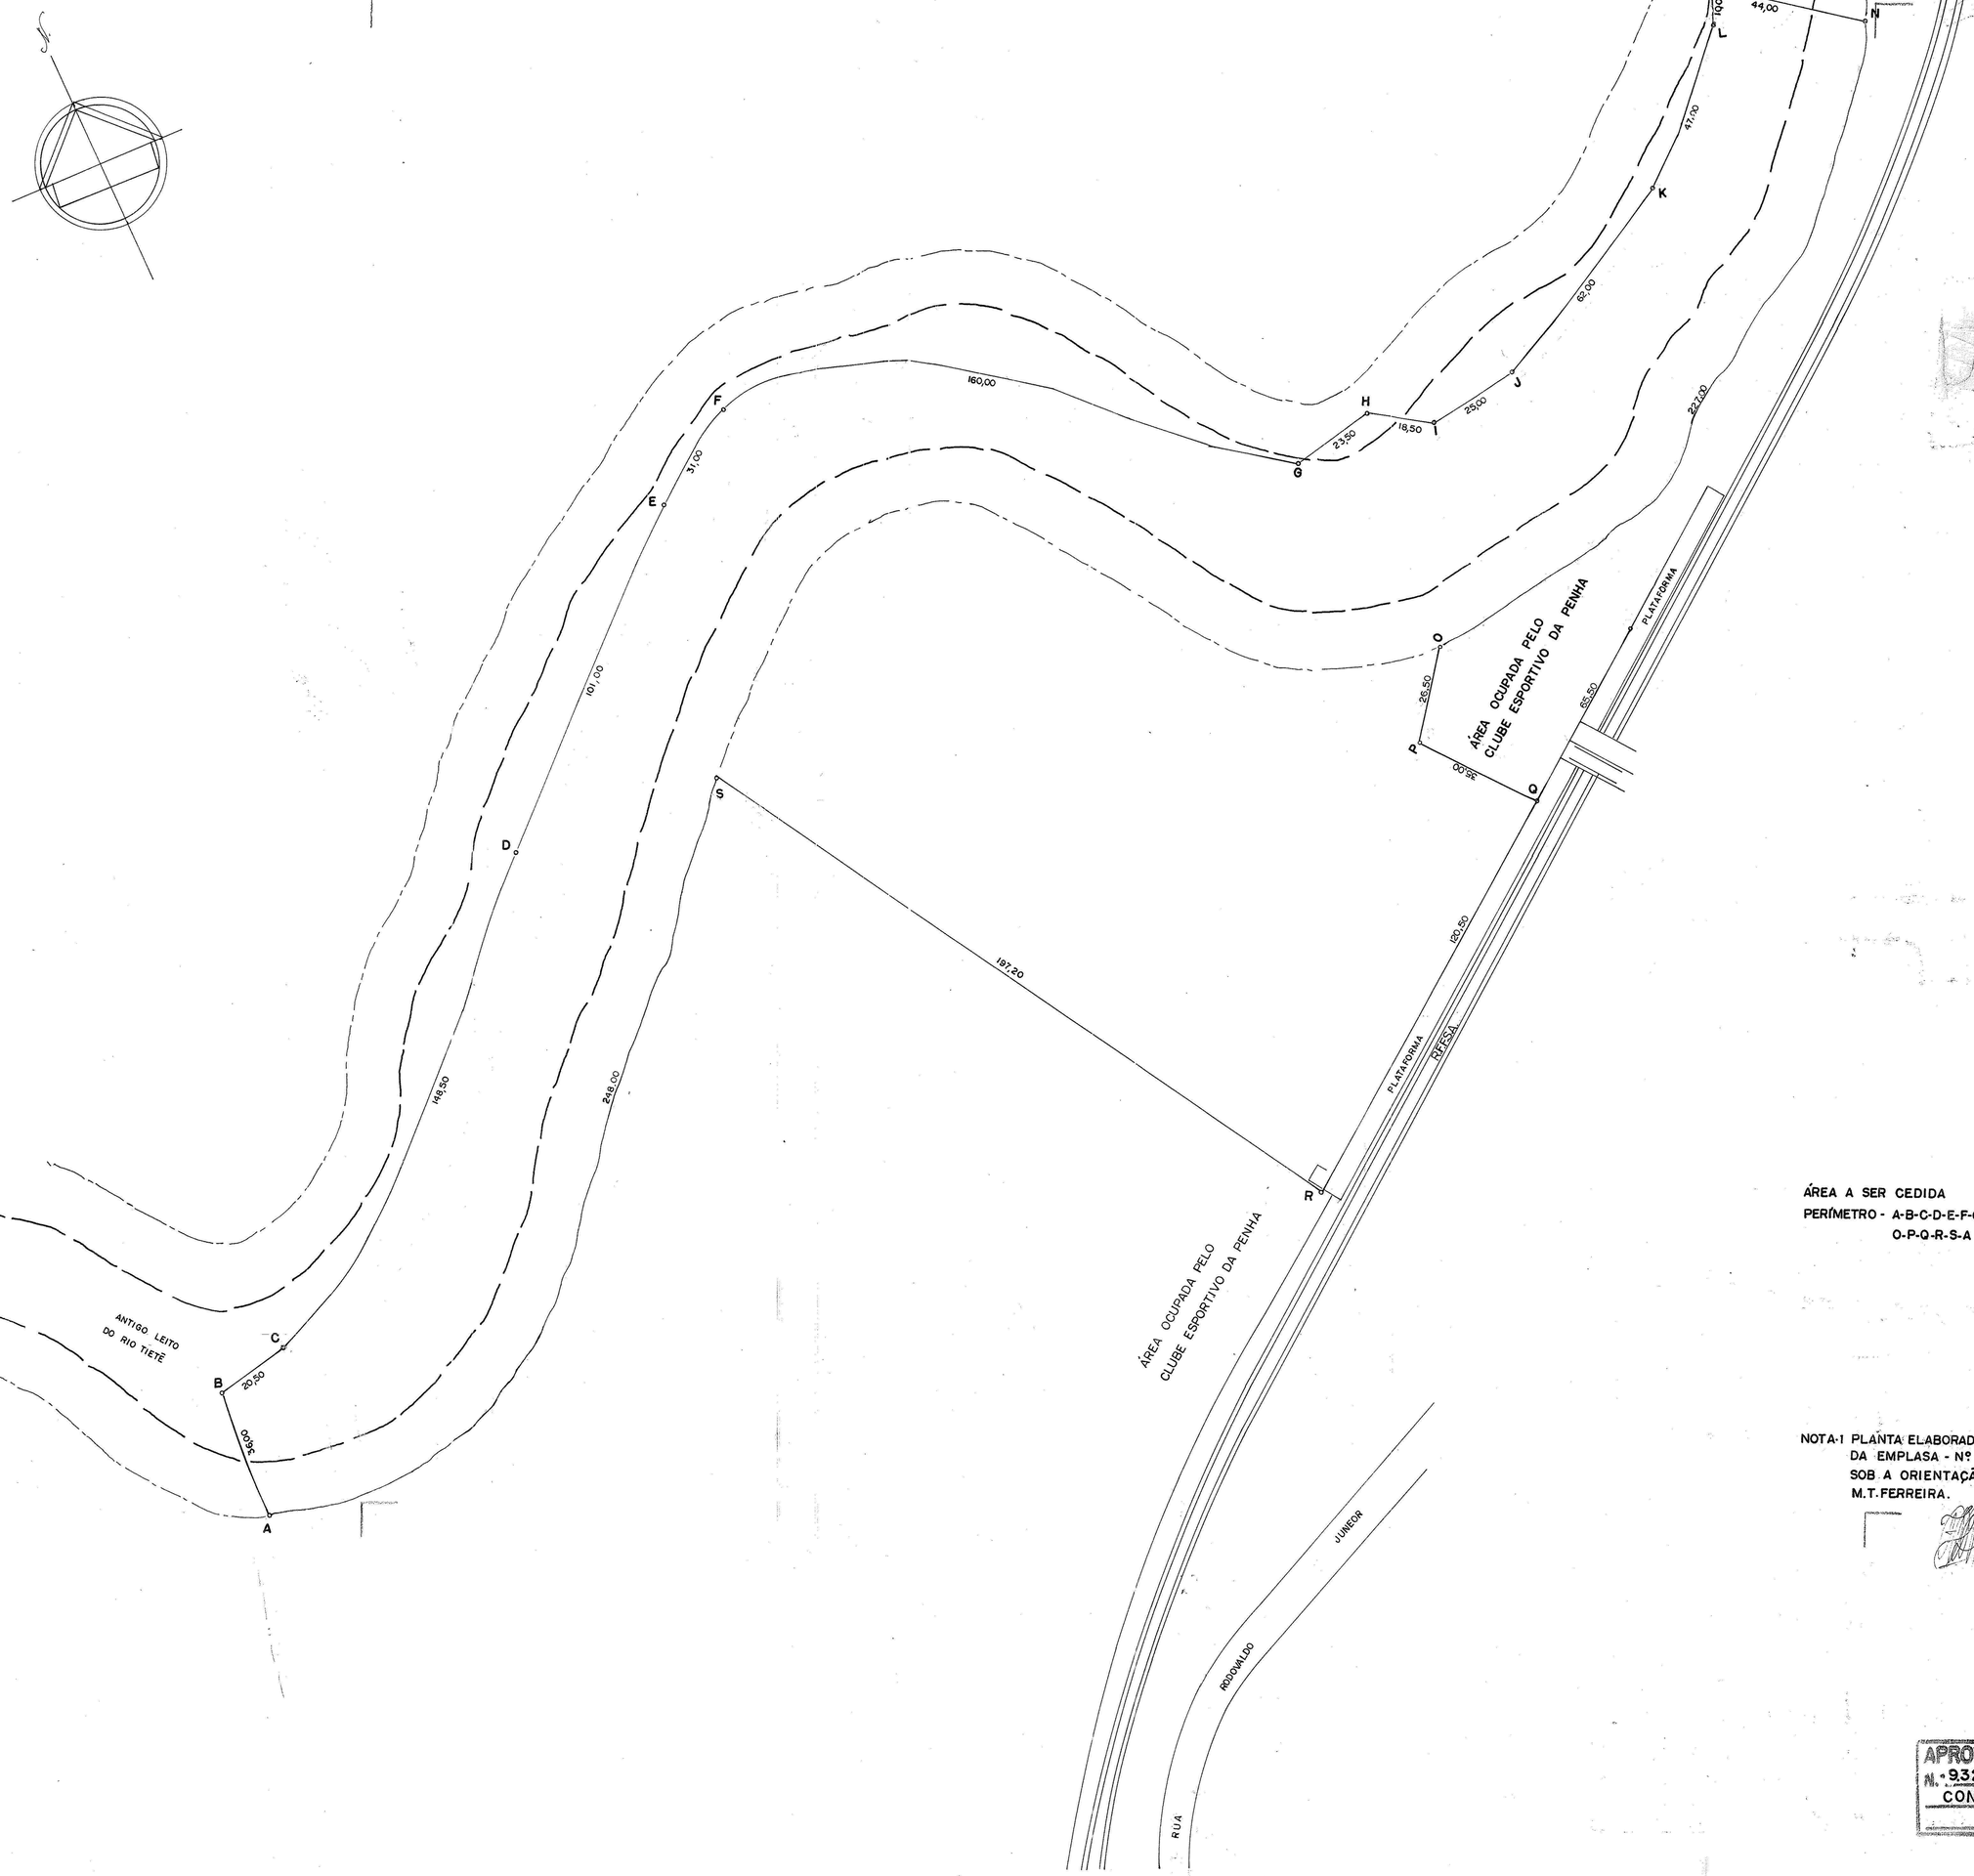

ÁREA A SER CEDIDA
PERÍMETRO - A-B-C-D-E-F-G-H-I-J-K-L-M-N-
O-P-Q-R-S-A = 53.040,00 m²

NOTA-1 PLANTA ELABORADA COM BASE NAS PLANTAS DA EMPLASA - Nº G-37, H-37, H-36, e A-64, SOB A ORIENTAÇÃO DO ENGº JORGE LUIZ M.T.FERREIRA.

02-7-81
Des. Angela

APROVADO P/ LEI
N.º 9323 de 25/09/81
CONCESSÃO DE USO

PREFEITURA DO MUNICÍPIO DE SÃO PAULO
SECRETARIA DOS NEGÓCIOS JURÍDICOS
DEPTº DE ARRECADAÇÃO PATRIMONIAL

PLANTA
A-6966

CESSÃO DE ÁREA MUNICIPAL

08.003.597-79 09

ESCALA 1:1000

ANGELA C.SILVA 02-7-81

71 2 63