
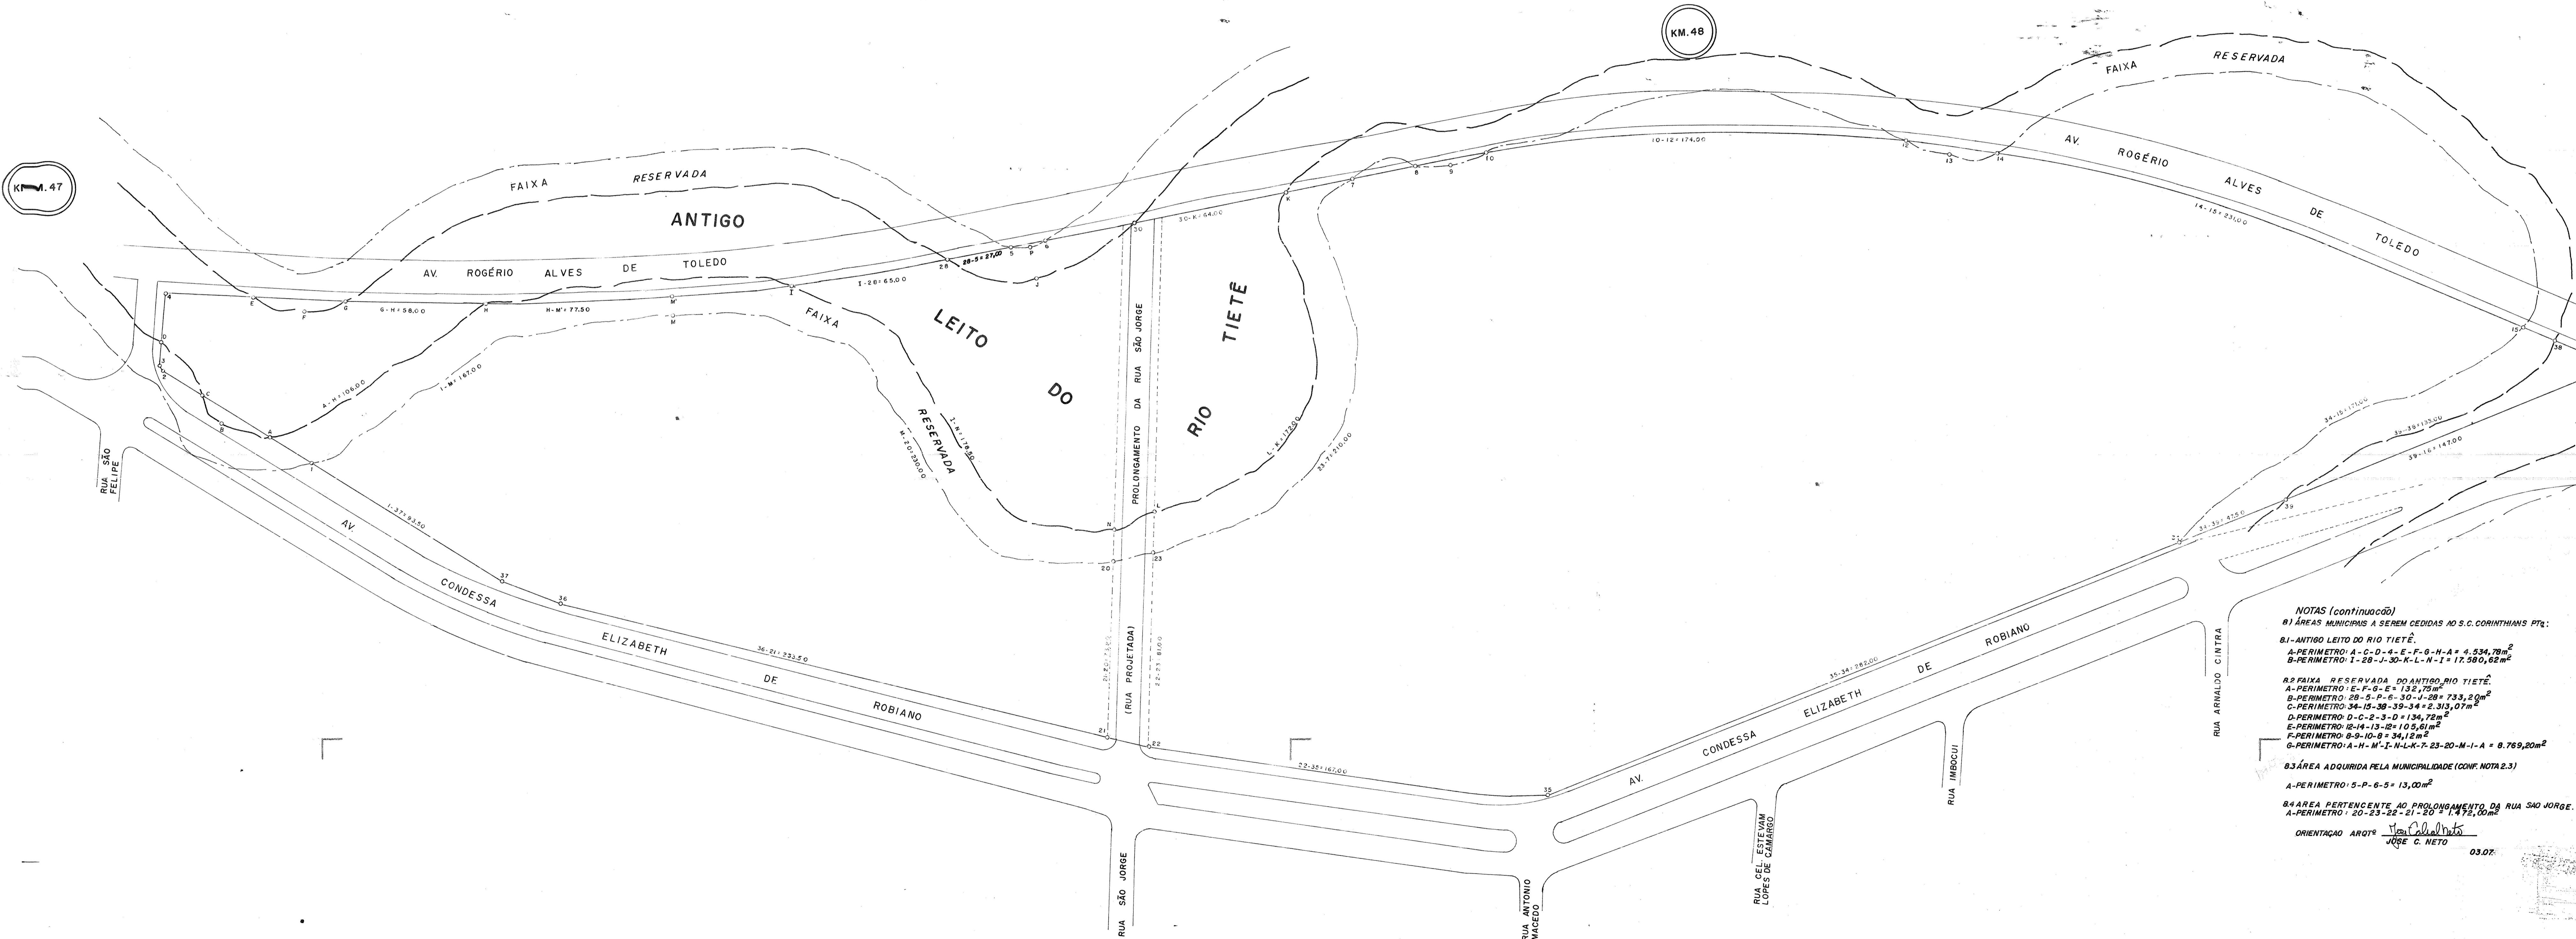


NOTAS

- PLANTA ELABORADA COM BASE NAS SEQUENTES PLANTAS:
 - H-34, H-35, I-34 e I-35 DA EMLASA
 - A-4507 e A-4510 DO ARQUIVO DE PATR. 3013 (ANTIGOS DESENHOS Nº 1711 e Nº 2.105 DA COMISSÃO DO TIETÊ - S.O. 4)
 - A-7965/1 DO ARQUIVO DE PATR. 3013
- PLANTA ANEXADA COMO FOLHA Nº 06 DO PROCESSO 05-012.146-82/46, APRESENTADA PELO SPORT CLUB CORINTHIANS PAULISTA.
- ÁREAS MUNICIPAIS OCUPADAS PELO SPORT CLUB CORINTHIANS PAULISTA:
 - ÁREAS PERTENCENTES AO ANTIGO LEITO DO RIO TIETÊ.
 - PERIMETRO: A-C-D-4-E-F-G-H-A = 4.534,78m²
 - PERIMETRO: I-28-J-30-K-L-N-I = 17.580,62m²
 - ÁREAS PERTENCENTES ÀS FAIXAS RESERVADAS DO ANTIGO RIO TIETÊ.
 - PERIMETRO: E-F-G-E = 132,75m²
 - PERIMETRO: 28-5-P-6-30-J-28 = 733,20m²
 - PERIMETRO: 34-15-38-39-34 = 2.313,07m²
 - ÁREA PERTENCENTE À ÁREA ADQUIRIDA PELA MUNICIPALIDADE DE EULÁLIA DE SOUZA DIAS E OUTROS, TRANSCRITO SOB Nº 39.977 NO LIVRO 3Y ÀS FOLHAS 82 NA 2ª CIRCUNSCRIÇÃO - ESCRITURA LAVRADA EM 22/01/40 NO LIVRO 259 ÀS FLS. 27Vº DO 8º TABELIÃO - AUTO R.G. Nº 2.474.
 - PERIMETRO: 5-P-6-5 = 13,00m²
 - ÁREAS PERTENCENTES ÀS FAIXAS RESERVADAS DO ANTIGO RIO TIETÊ.
 - PERIMETRO: D-C-2-3-D = 134,72m²
 - PERIMETRO: A-H-M-I-N-20-M-I-A = 5.574,02m²
- ÁREAS PERTENCENTES ÀS FAIXAS RESERVADAS DO ANTIGO RIO TIETÊ.
 - PERIMETRO: L-K-7-23-L = 2.941,40m²
 - PERIMETRO: 8-9-10-8 = 34,12m²
- ÁREA PERTENCENTE À FAIXA RESERVADA DO ANTIGO RIO TIETÊ.
 - PERIMETRO: 12-14-13-12 = 105,61m²
- ÁREA PERTENCENTE À FAIXA RESERVADA DO ANTIGO RIO TIETÊ.
 - PERIMETRO: N-L-23-20-N = 253,78m²
- ÁREA PERTENCENTE AO PROLONGAMENTO DA RUA SÃO JORGE.
 - PERIMETRO: 20-23-22-21-20 = 1.472,00m²

QUADRO DE LEGENDAS

- ALINHAMENTO DE GUIA
- ALINHAM. INDEFINIDO
- ALINHAMENTO PEDRAL
- ANTIGO LEITO DO RIO TIETÊ

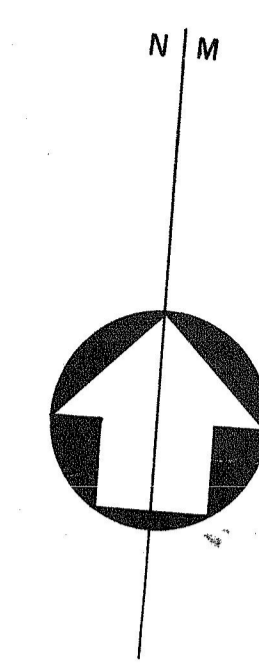

QUADRO DE COTAS (m)

15-38 = 14,00	E-6 = 38,00
38-16 = 26,50	4-E = 36,00
12-13 = 19,00	D-4 = 20,50
13-14 = 20,50	A-B = 21,00
12-14 = 36,00	B-C = 14,50
7-8 = 26,50	A-C = 33,00
8-9 = 14,00	C-D = 28,00
9-10 = 16,00	C-2 = 19,00
8-10 = 30,00	2-3 = 2,80
7-K = 28,00	3-D = 9,50
N-L = 18,50	A-1 = 20,00
L-23 = 17,50	37-38 = 38,00
20-23 = 17,00	21-22 = 17,00
N-20 = 13,00	5-P = 14,50
M-1 = 49,50	5-P = 8,00
E-F = 22,00	P-6 = 7,00
F-G = 18,00	28-J = 39,00
6-30 = 37,50	J-30 = 47,00

NOTAS (continuação)

81- ÁREAS MUNICIPAIS A SEREM CEDIDAS AO S.C. CORINTHIANS P.T.A.

81-1- ANTIGO LEITO DO RIO TIETÊ.
 A- PERIMETRO: A-C-D-4-E-F-G-H-A = 4.534,78m²
 B- PERIMETRO: I-28-J-30-K-L-N-I = 17.580,62m²

81-2- FAIXA RESERVADA DO ANTIGO RIO TIETÊ.
 A- PERIMETRO: E-F-G-E = 132,75m²
 B- PERIMETRO: 28-5-P-6-30-J-28 = 733,20m²
 C- PERIMETRO: 34-15-38-39-34 = 2.313,07m²
 D- PERIMETRO: D-C-2-3-D = 134,72m²
 E- PERIMETRO: 12-14-13-12 = 105,61m²
 F- PERIMETRO: 8-9-10-8 = 34,12m²
 G- PERIMETRO: A-H-M-I-N-L-K-7-23-20-M-I-A = 6.769,20m²

81-3- ÁREA ADQUIRIDA PELA MUNICIPALIDADE (CONF. NOTA 2.3)
 A- PERIMETRO: 5-P-6-5 = 13,00m²

81-4- ÁREA PERTENCENTE AO PROLONGAMENTO DA RUA SÃO JORGE.
 A- PERIMETRO: 20-23-22-21-20 = 1.472,00m²

ORIENTAÇÃO ARQ^{ta} JOSÉ C. NETO
 03.07.

- ÁREA MUNICIPAL DADA EM PERMUTA À JOÃO FANGANELLO E OUTROS, AUTO R.G. Nº 1143 - CROQUI Nº 1.368-D
 PERIMETRO: 38-16-39-38-16 = 1.028,00m²
- ÁREA TOTAL OCUPADA PELO SPORT CLUB CORINTHIANS PAULISTA:
 PERIMETRO: I-A-C-2-3-D-4-E-G-H-M-I-28-5-6-30-K-7-8-10-12-14-15-38-16-39-34-35-22-21-36-37-11 = 165.331,50m²
- DE ACORDO COM INFORMAÇÃO DE CASE-5, A RUA SÃO JORGE NO TRECHO EM QUESTÃO NÃO É ORIUANDA DE PLANO APROVADO OU REGULARIZADO, SENDO PORÉM CITADA COMO RUA NOS TÍTULOS REFERIDOS NAS NOTAS- 2.4, 2.5, 2.7 e 2.8.
- COTAS OBTIDAS EM ESCALA E ÁREAS CÁLCULADAS PELO PROCESSO GEOMÉTRICO.
- CROQUI Nº 1.368-D.

DECRETO 09/08/91
 PERMISSÃO DE USO

PLANTA A-10.572/91

PERMISSÃO DE USO 05-009.224-94/91, moc: 91-07

62- SUBMÚLTIPLICAÇÃO: 200

11000

02/08/90

ENGRº CELSO ROBERTO COLLETTI