


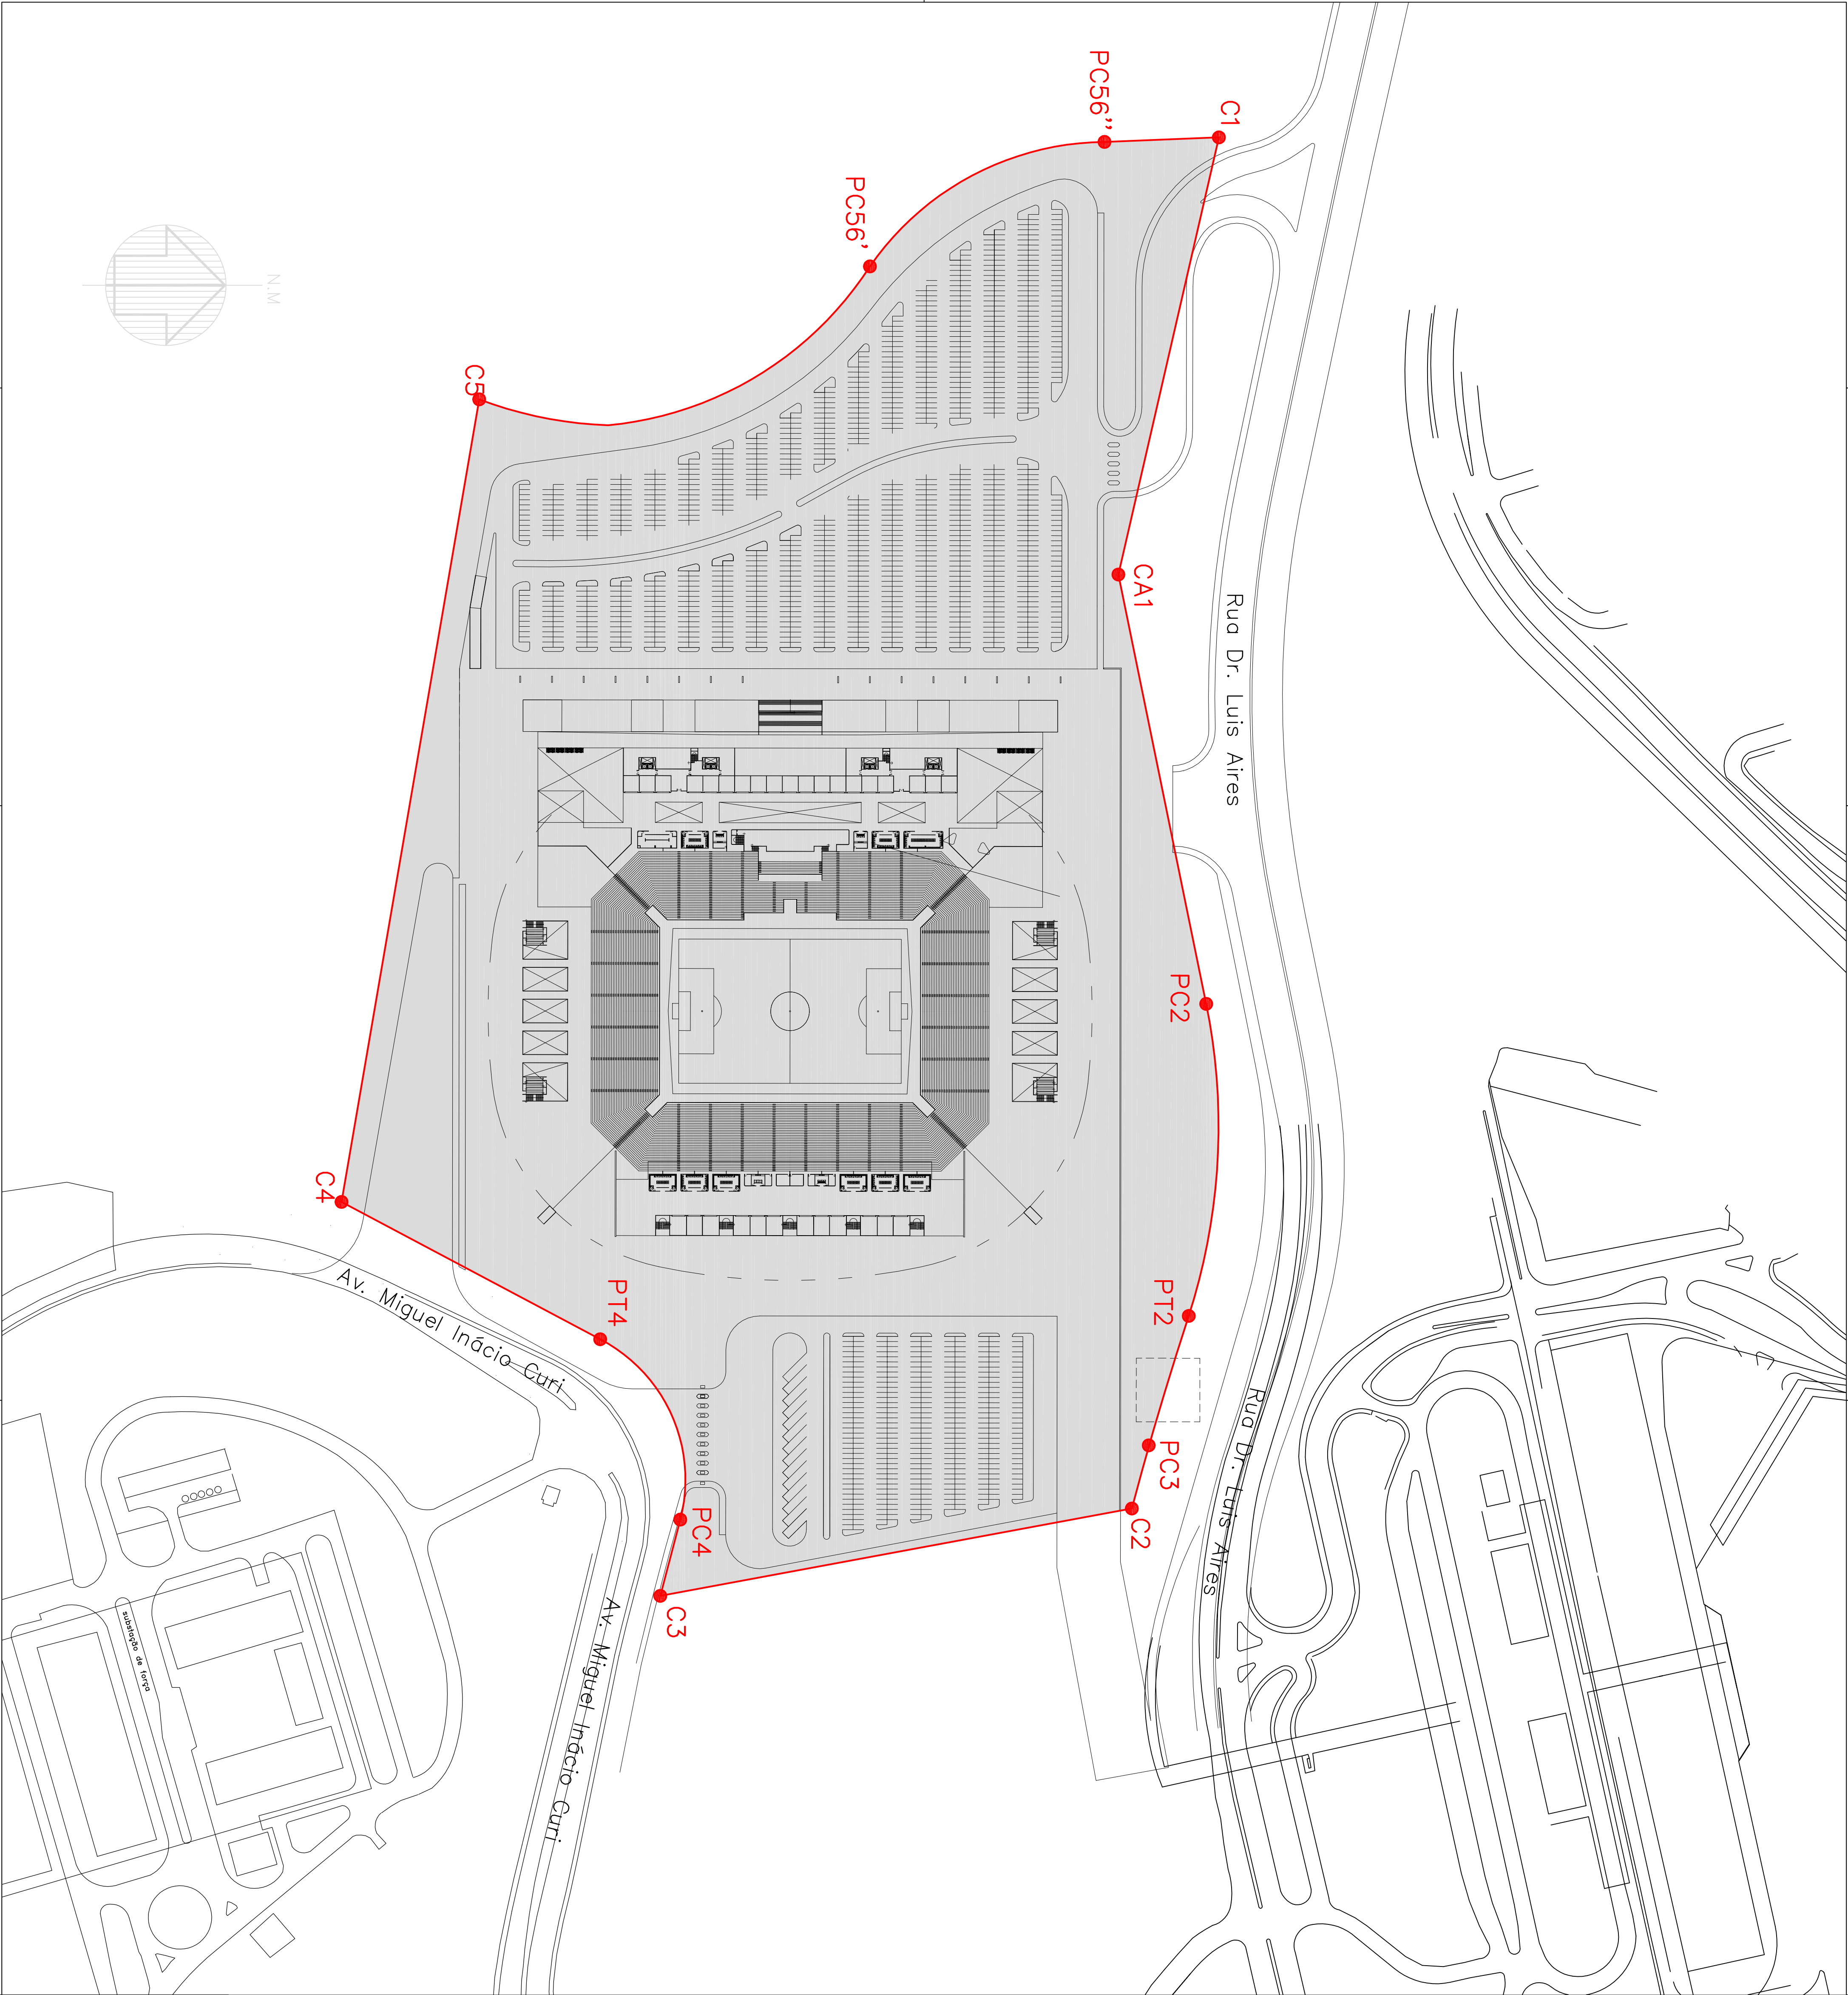

Segmento	Cotas (m)
C1-CA1	209,321
CA1-PC2	204,561
PC2-PT2	151,379
PT2-PC3	63,629
PC3-C2	30,616
C2-C3	223,843
C3-PC4	36,867
PC4-PT4	97,967
PT4-C4	136,683
C4-C5	380,350
C5-PC56'	210,369
PC56'-PC56''	129,670
PC56''-C1	332,248

- NOTAS:
- 1- Documento elaborado com base nas informações técnicas existentes na planta A-5113-02 (cópia), do Departamento Patrimonial da Secretaria de Negócios Jurídicos.
 - 2- Perímetros definidos conforme notas da planta A-5113-02
 - 3- Atualizados os nomes das ruas externas.
 - 4- Área passível de Concessão de uso o Sport Club Corinthians Paulista
- Perímetro: C1-C1A-PC2-PT2-PC3-C2-C3-PC4-PT4-C4-C5-PC56'-PC56''-C1
- Área: 197.095,14 m²

- LEGENDA:
- Alinhamento da planta A-5113/02
 - ▭ Área passível de concessão de uso

PREFEITURA DA CIDADE DE SÃO PAULO			
SECRETARIA MUNICIPAL DE PLANEJAMENTO, ORÇAMENTO E GESTÃO - SEMPLA			
DEPARTAMENTO DE GESTÃO DO PATRIMÔNIO IMOBILIÁRIO - DGPPI			
DIVISÃO DE ENGENHARIA E FISCALIZAÇÃO - DGPPI 41			
ASSUNTO: CONCESSÃO DE USO			
INTERESSADO: Sport Club Corinthians Paulista	DGPPI -	00.168.00	
PROCESSO: 2012-0-026.446-7	WCC: 10M ES/6	IMAGEM: 133 U25	
DESENHADOR: Milene	SITIO: 143	QUADRA: 62	
OBSERVAÇÃO: Orçm 2003/7	DATA: 02/05/2012	ESCALA: 1:1500	