


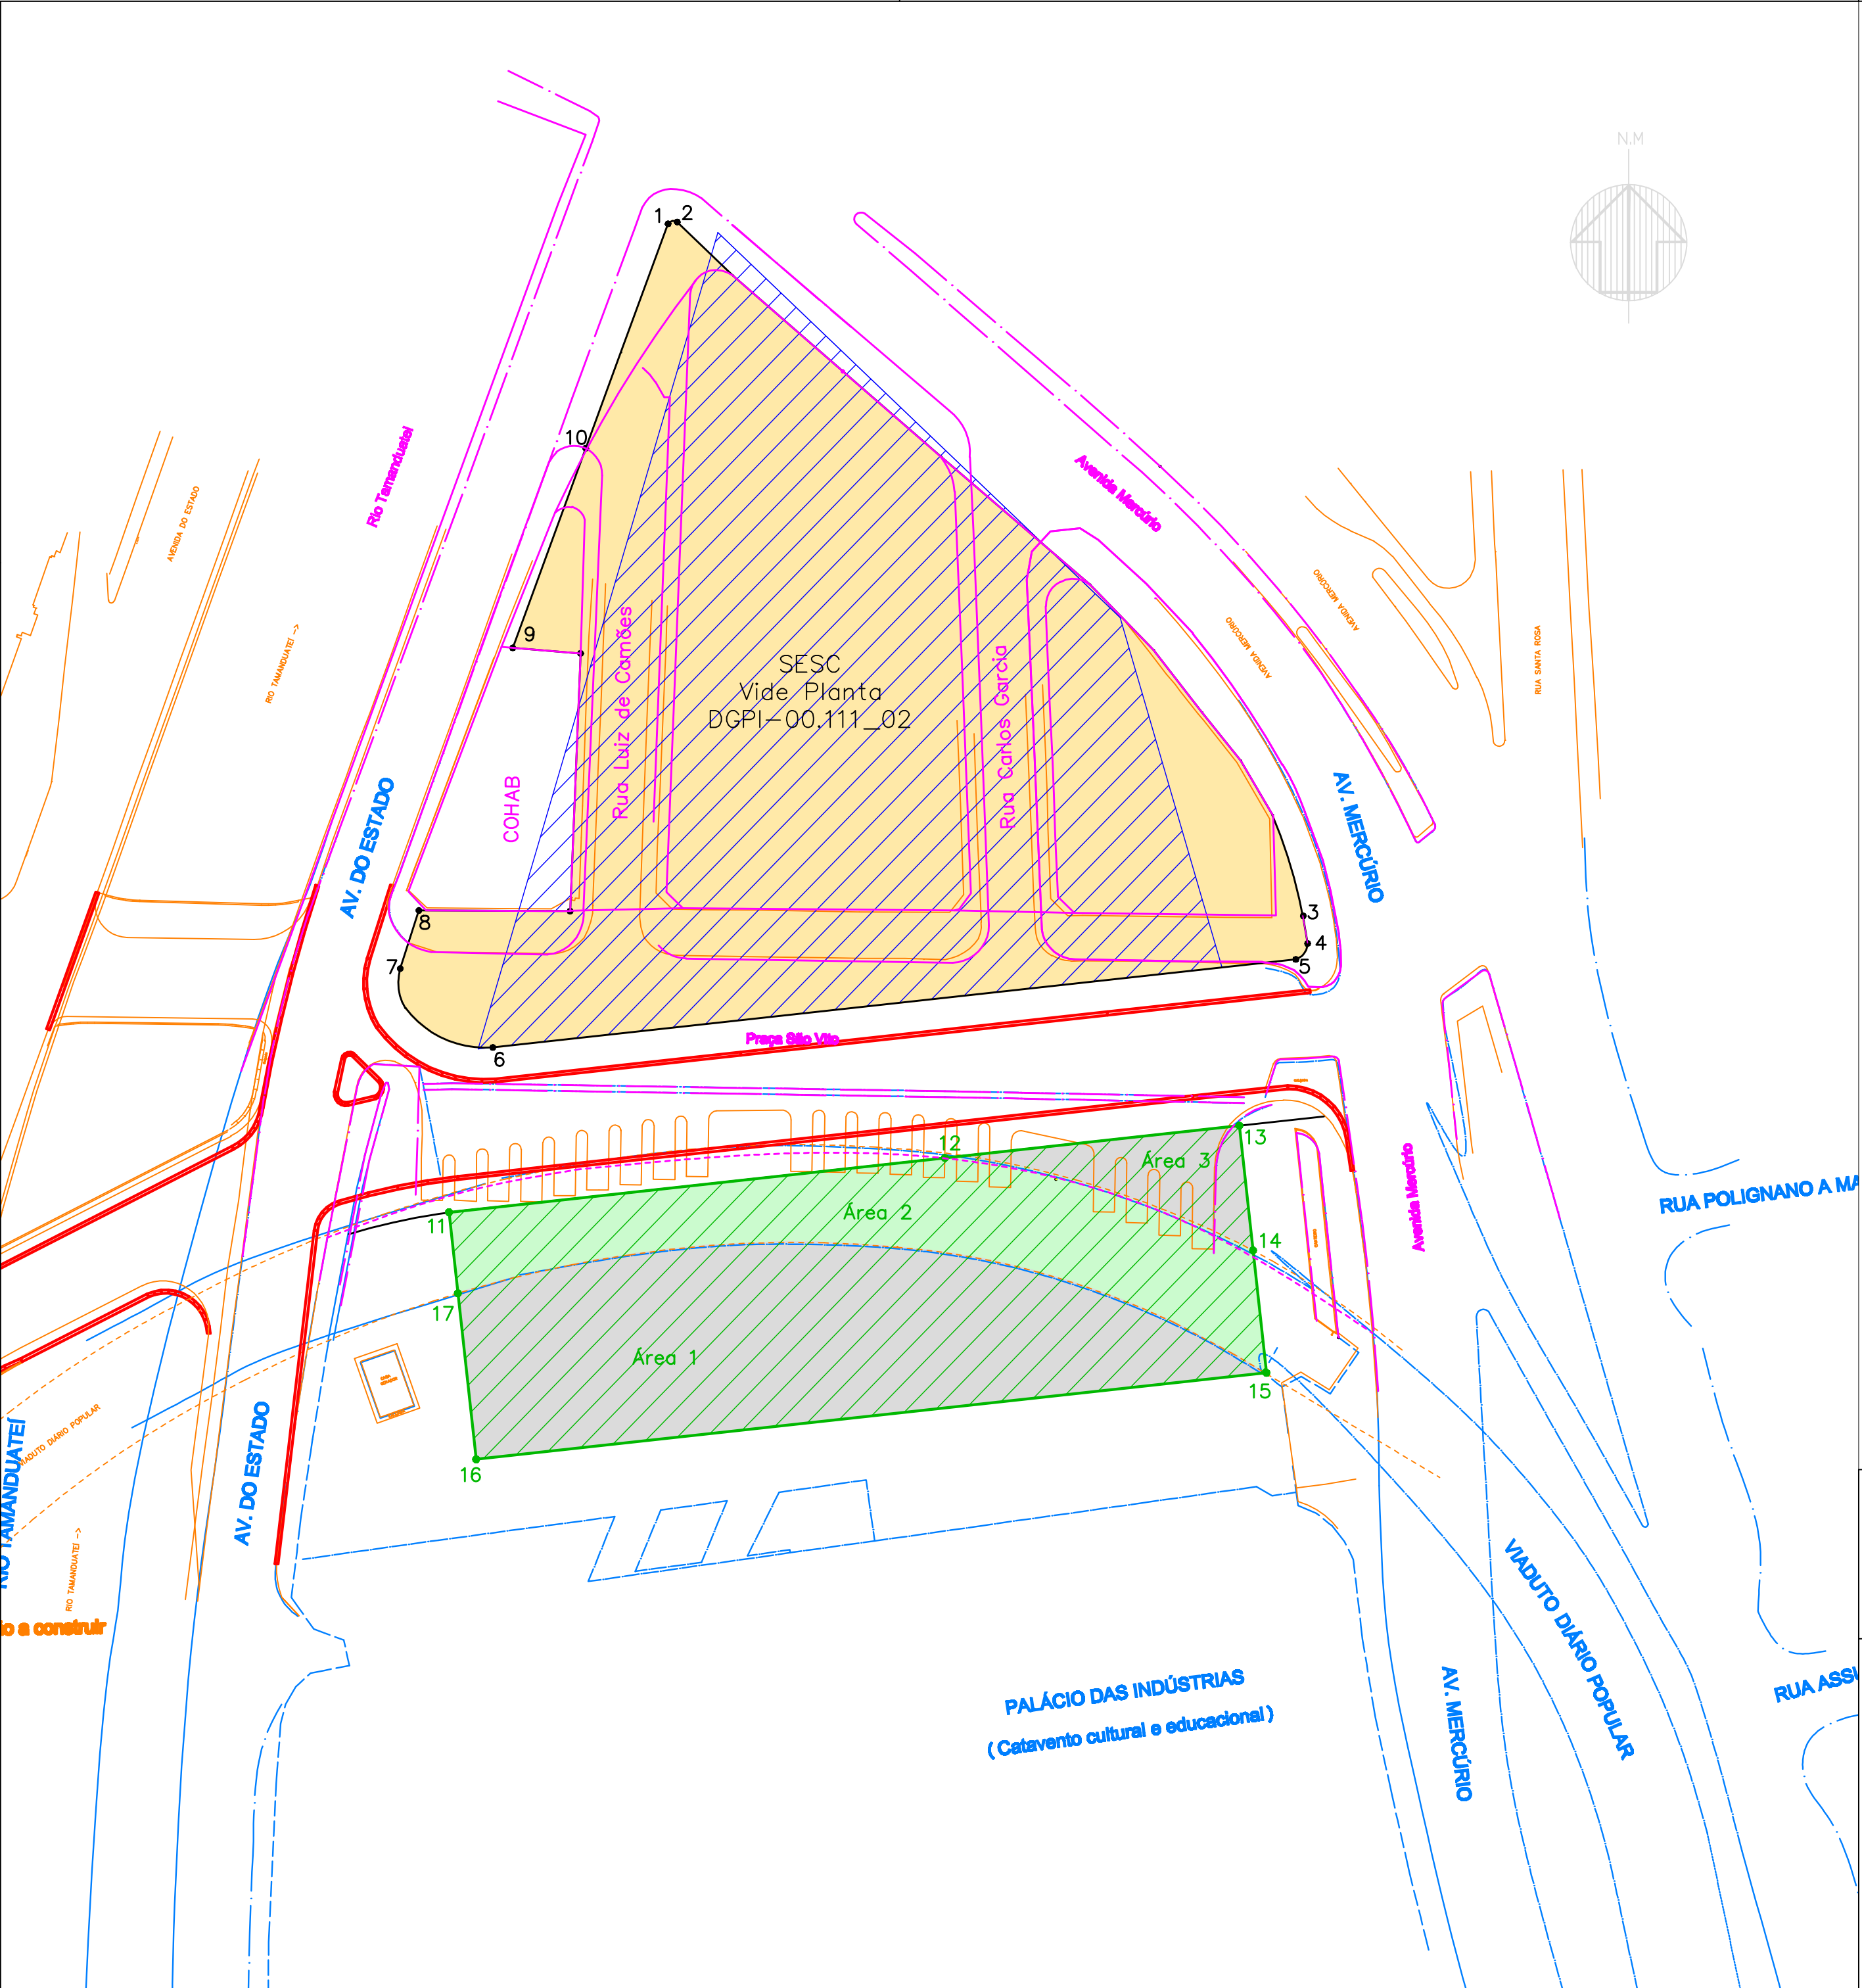

- Notas:
- 1 – Documento elaborado com base no Levantamento Topográfico nº TOP 006/2012 de DGPI-3 de fls.301, sobreposto a Planta de Implantação de Equipamentos Institucionais do Plano Urbanístico Parque Dom Pedro, fornecida por SP-URBANISMO de fls. 415 do processo 2011-0.198.939-0.
- 2 – Área Municipal referente à parte do Parque D. Pedro II do croqui 101.367 de fls. 227 e 228, do processo 2011-0.198.939-0. Área esta, adquirida por doação de Martin Afonso de Souza, confirmada por Carta de Sesmaria datada de 25/03/1724 de D. Rodrigo César de Menezes e Auto RG 189.
- 3 – Área a serem desafetadas:
- Área 1:
- Perímetro: 17-15-16-17
Área: 2.614,79 m²
- Área 2 (Sob o Viaduto):
- Perímetro: 11-12-14-15-17-11
Área: 1.548,91 m²
- Área 3:
- Perímetro: 12-13-14-12
Área: 336,30 m²
- 4 – Área passível de concessão administrativa ao SENAC para Implantação de Equipamentos Institucionais de acordo com o Plano Urbanístico Parque Dom Pedro II:
- Área Total:
- Perímetro: 11-12-13-14-15-16-17-11
Área: 4.500,00 m²

5 – Tabela de cotas:

Segmento	Cota (m)
11-12	78,39
12-13	41,61
13-14	18,75
14-15	18,75
15-16	120,00
16-17	25,21
17-11	12,29
12-14	45,81
15-17	69,72

- Legenda:
- Alinhamento da planta DGPI-00.111_01
 - Alinhamento da planta DGPI-00.145_00
 - Alinhamento de guia proposto por SP-URBANISMO
 - Alinhamento de predial proposto por SP-URBANISMO
 - Alinhamentos da planta de SP-URBANISMO
 - Estudo de implantação do SESC proposto por SP-URBANISMO
 - Área passível de concessão ao SESC conforme planta DGPI-00.111_02
 - Área a ser permutada
 - Área a ser permutada sob o Viaduto Diário Oficial
 - Área total passível de desafetação e concessão ao SENAC

03				
02				
01	Desafetação e Concessão	Carlos Previato	29/06/2012	
REV.	ALTERAÇÃO	RESPONSÁVEL	DATA	ASSINATURA

PREFEITURA DA CIDADE DE SÃO PAULO

SECRETARIA MUNICIPAL DE PLANEJAMENTO, ORÇAMENTO E GESTÃO – SEMPLA

DEPARTAMENTO DE GESTÃO DO PATRIMÔNIO IMOBILIÁRIO – DGPI

DIVISÃO DE ENGENHARIA E FISCALIZAÇÃO – DGPI 41

ASSUNTO: Desafetação e Concessão Administrativa

INTERESSADO:	SENAC	DGPI – 00.145_01
EXPEDIENTE:	2011-0.198.939-0	MOC: 10G E6
DESENHADO:	Milena	CONFERIDO: Carlos
ORIENTAÇÃO:		MAPOGRAF: 124 H22
		SETOR: 2
		QUADRA: 34, 35 e 36
		TAMANHO: A2
		DATA: 28/02/2012
	ENGº: Carlos Previato de Oliveira	ESCALA: 1:750
		OBSERVAÇÃO: