



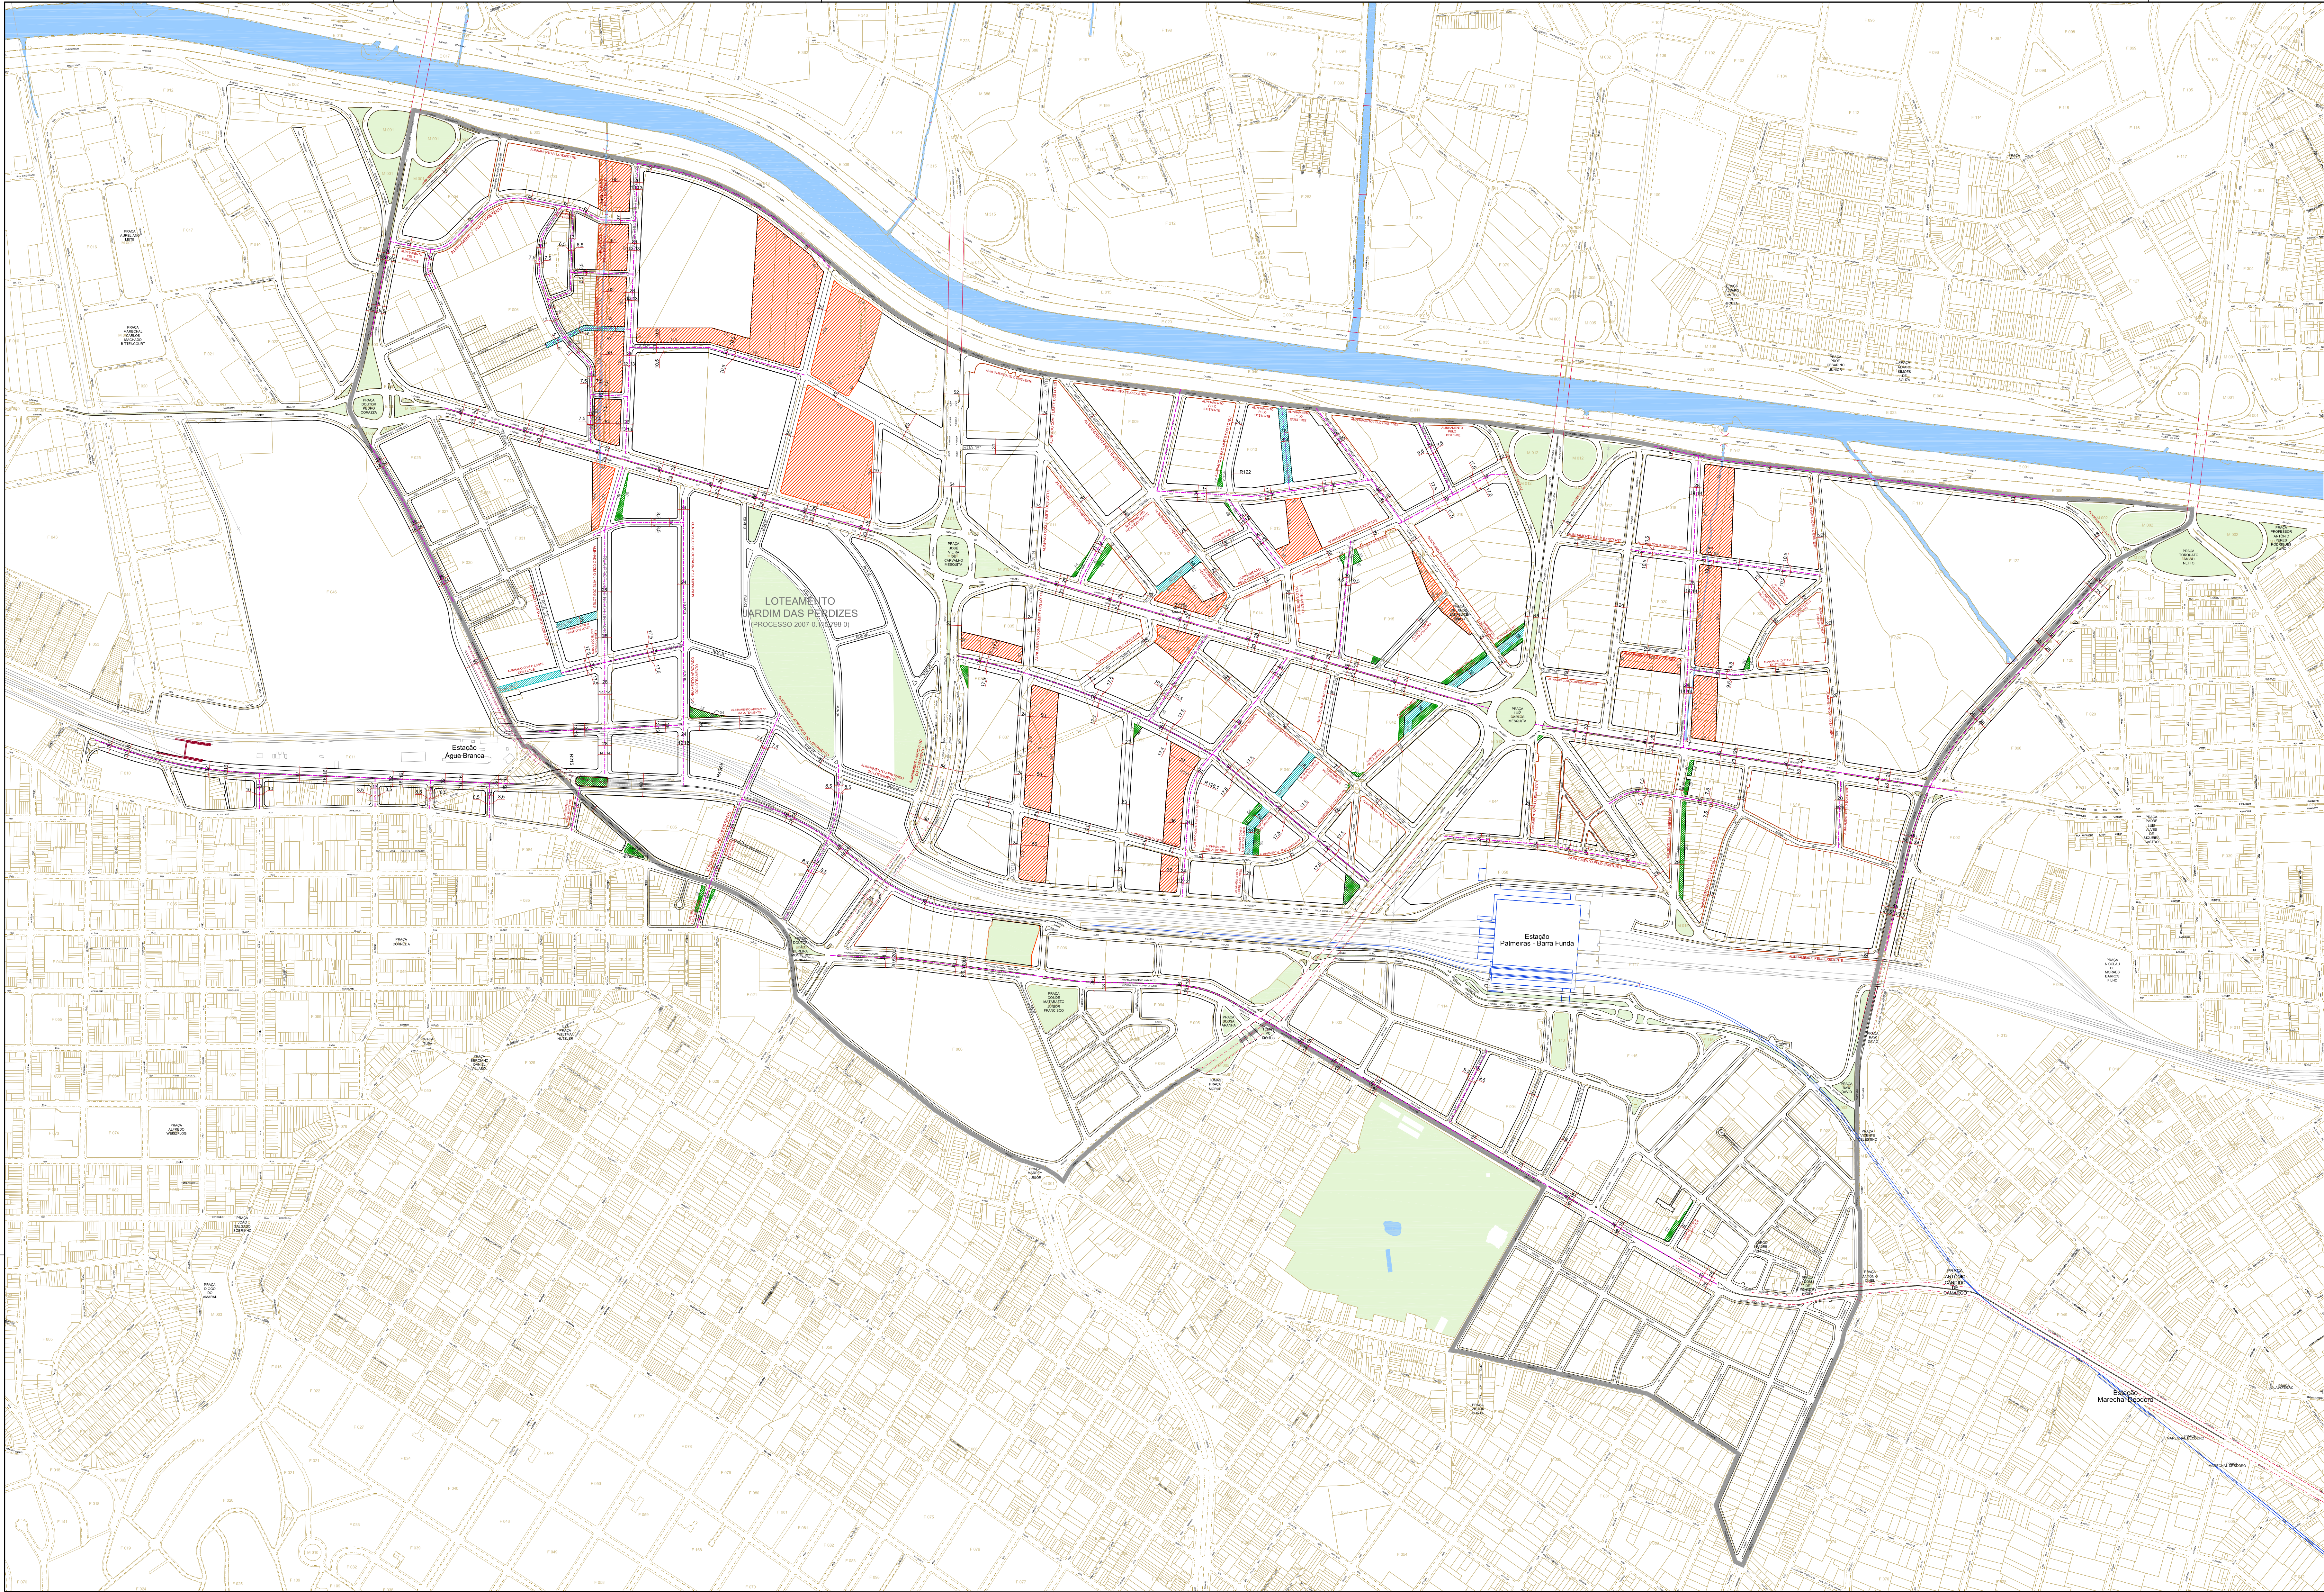

- LEGENDA**
- LIMITE DA OPERAÇÃO URBANA
 - ÁREAS VERDES EXISTENTES
 - ÁREAS VERDES
 - RESERVA DE ÁREAS
 - RUA DE PEDESTRES
 - FERROVIA
 - METRÔ
 - NOVOS ALINHAMENTOS PROPOSTOS

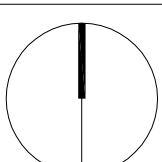

FONTES
MDC - MAPA DIGITAL DA CIDADE, 2003-2004 | UTM SAD 86, FUSO 23

NOTAS
1. COTAS E DIMENSÕES EM METROS, EXCETO QUANDO INDICADO;
2. VERIFICAR MEDIDAS IN LOCO.

REVISÃO	VISTO PROJETISTA	DATA	VISTO EMURB	DATA

DESENHO DE REFERÊNCIA
ABC0000 - ARTICULAÇÃO DA PLANTA DOS MELHORAMENTOS PÚBLICOS - FOLHA 18
ABC0000 - ARTICULAÇÃO DA PLANTA DOS MELHORAMENTOS PÚBLICOS - FOLHA 28
ABC0000 - ARTICULAÇÃO DA PLANTA DOS MELHORAMENTOS PÚBLICOS - FOLHA 38
ABC0000 - ARTICULAÇÃO DA PLANTA DOS MELHORAMENTOS PÚBLICOS - FOLHA 48
ABC0000 - ARTICULAÇÃO DA PLANTA DOS MELHORAMENTOS PÚBLICOS - FOLHA 58
ABC0000 - ARTICULAÇÃO DA PLANTA DOS MELHORAMENTOS PÚBLICOS - FOLHA 68

DOCUMENTOS EXTERNOS DE REFERÊNCIA

DESENHO Nº
ABC0112C01A
SUBSTITUÍDO POR Nº
SUBSTITUI Nº
OBRA
OPERAÇÃO URBANA CONSORCIADA
ÁGUA BRANCA
TÍTULO
MAPA IV - PLANTA DOS
MELHORAMENTOS PÚBLICOS
ESCALA
DESENHO Nº 1:5.000

RESPONSÁVEL TÉCNICO	CREA
NOME/VISTO	DATA
PROJETO	08/2011
DESENHO	11/2012
VERIFICAÇÃO	11/2012
APPROVAÇÃO	11/2012
LIBERAÇÃO	11/2012



APROVAÇÃO FINAL	DATA
VERIFICAÇÃO	11/2012
APPROVAÇÃO	11/2012
LIBERAÇÃO	11/2012