


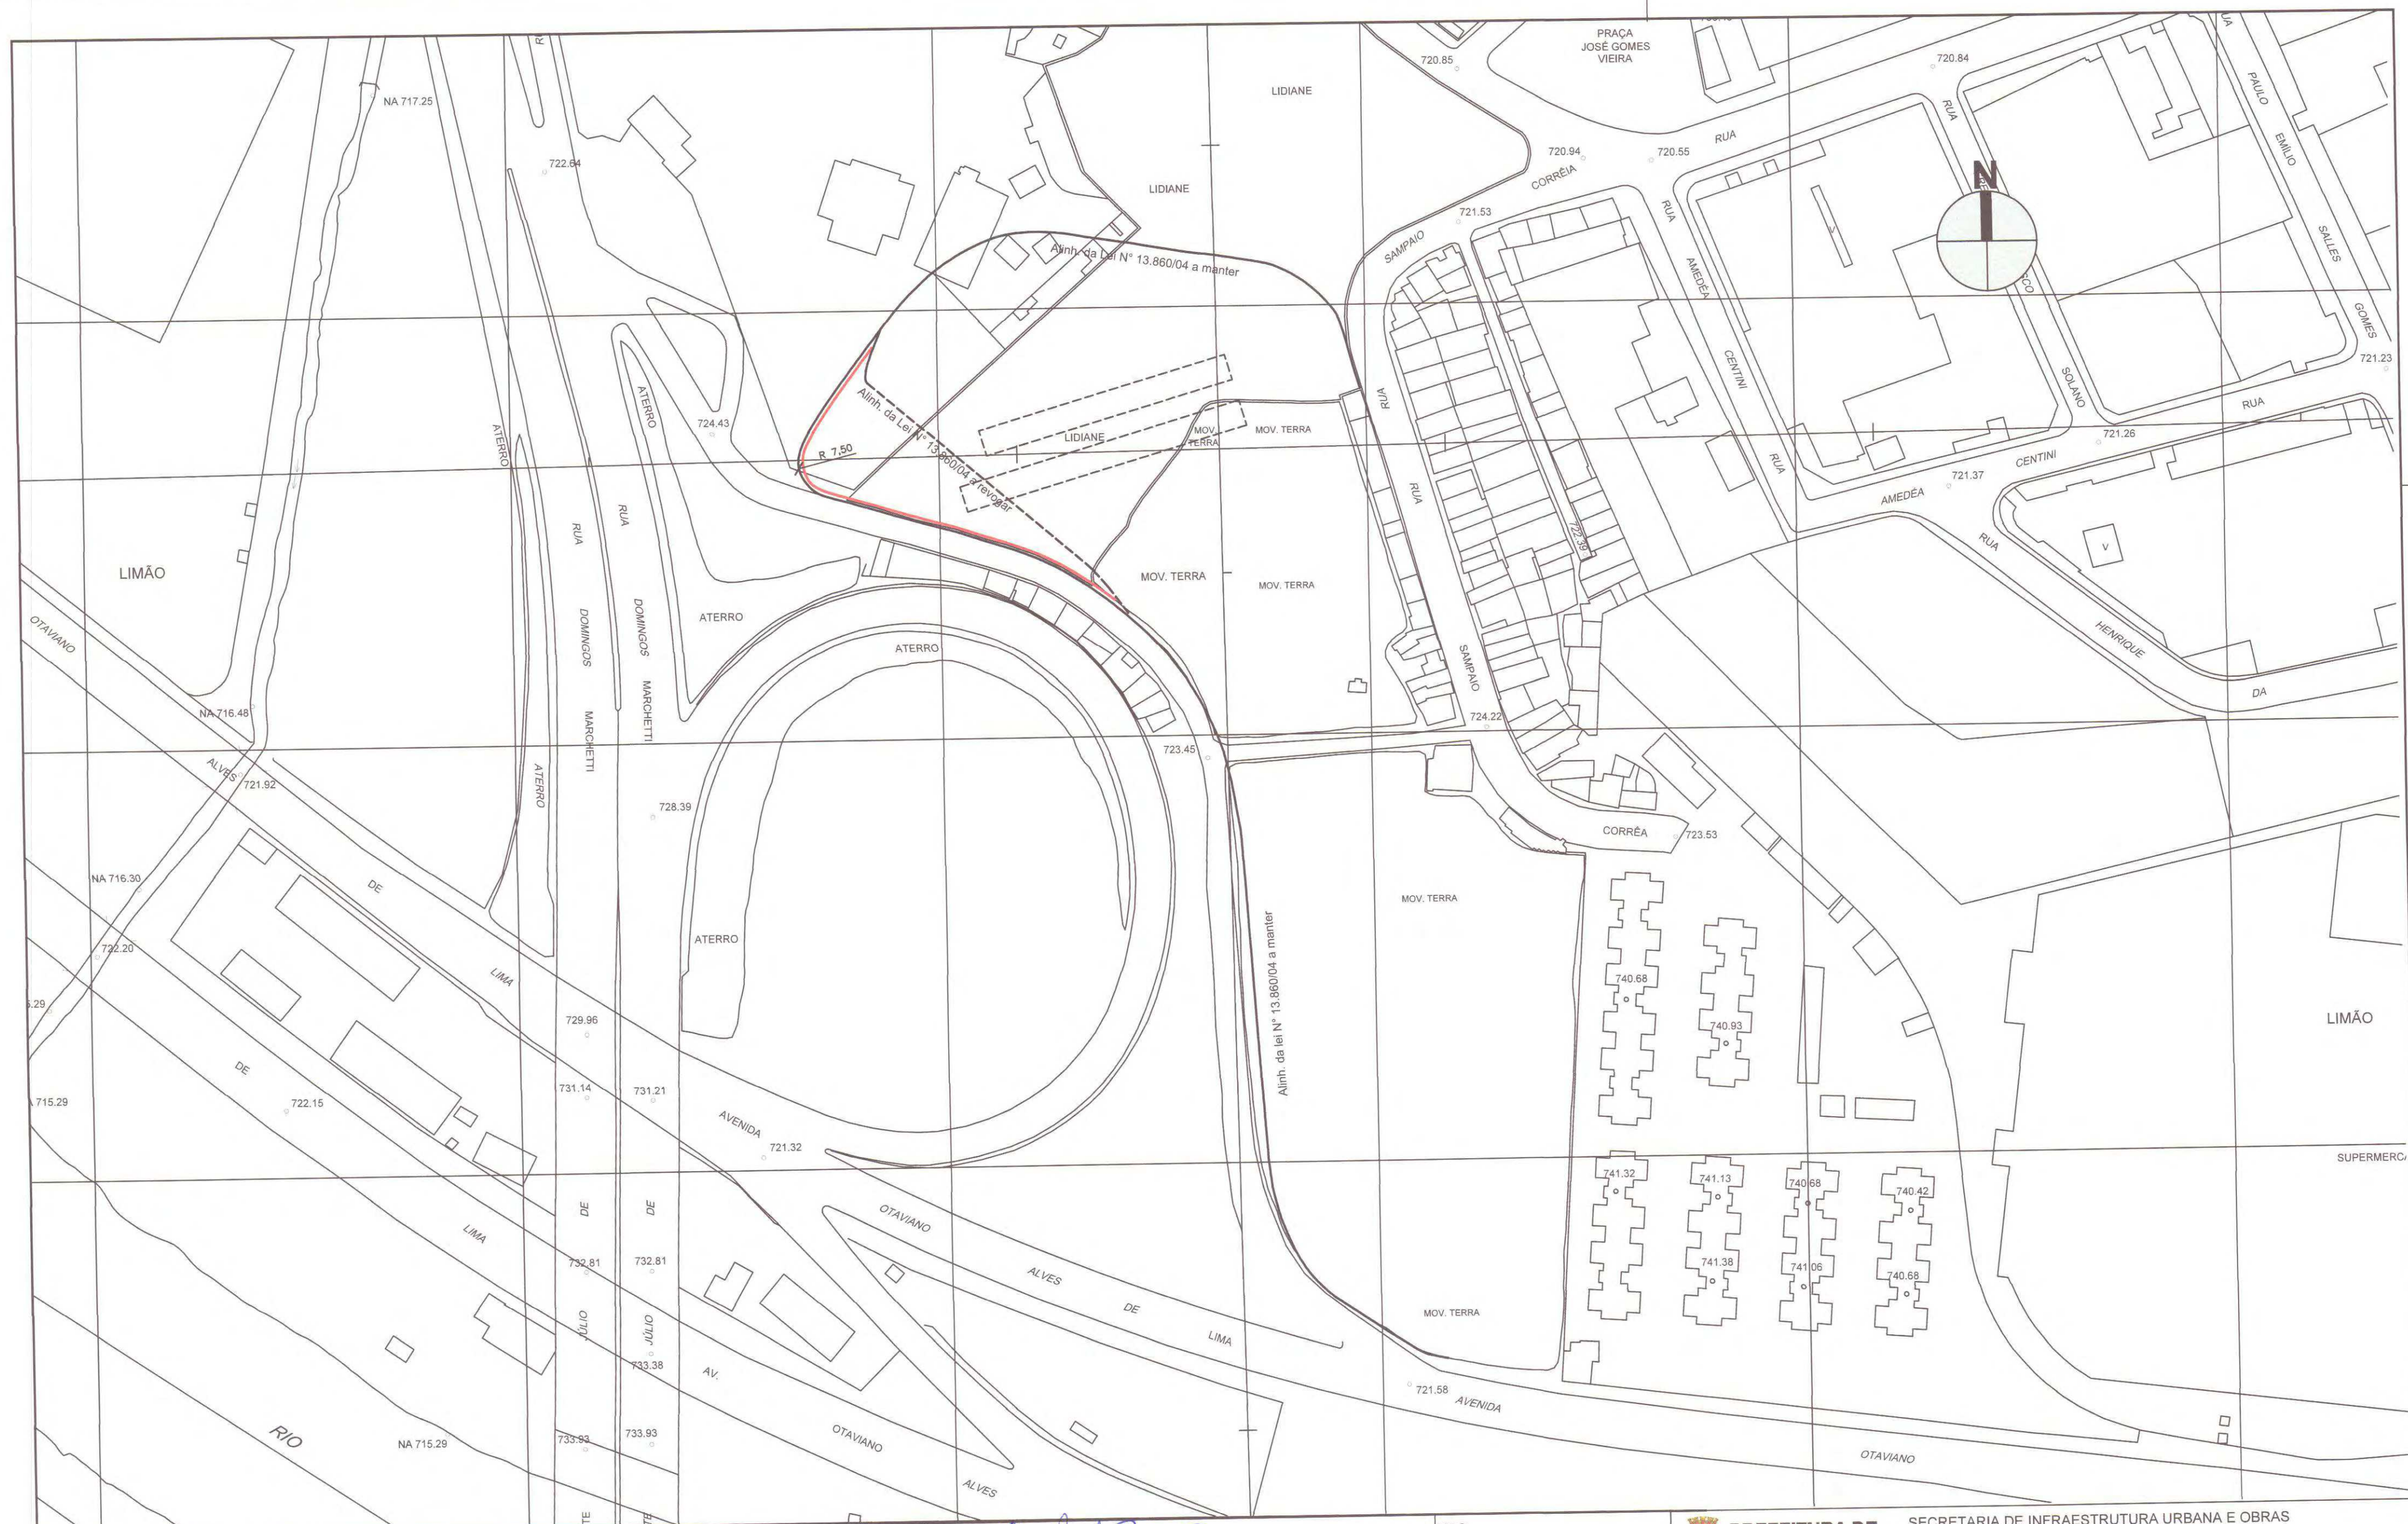

ARTICULAÇÃO DAS FOLHAS



DES. *M. J. S. J. Pereira*
ARQ./ENG.
CHEFE DE SEC. TÉCNICA
DIRETOR DE DIVISÃO
SUPERINTENDENTE
LEGENDA :

LEGENDA :

 ALINHAMENTO A APROVAR
 ALINHAMENTO A REVOGAR
 ALINHAMENTO A MANTER

ESC.	1:1000
------	--------

DATA	JUNHO/2019
------	------------



SECRETARIA DE INFRAESTRUTURA URBANA E OBRAS
SUPERINTENDENCIA DE PROJETOS VIÁRIOS
PROJ 3

Assunto: Revogação parcial da Lei 13.860 de 28/06/2004 e fixação de novos alinhamentos

Local: Alça Nordeste da Ponte Julio de Mesquita Neto


ENCAMINHADO À APROV. PELO SEI Nº 6014.2019/0002290-0

APROVADO PELA LEI Nº

CLAS. P- 812

N°	26.996
----	--------

DE / /

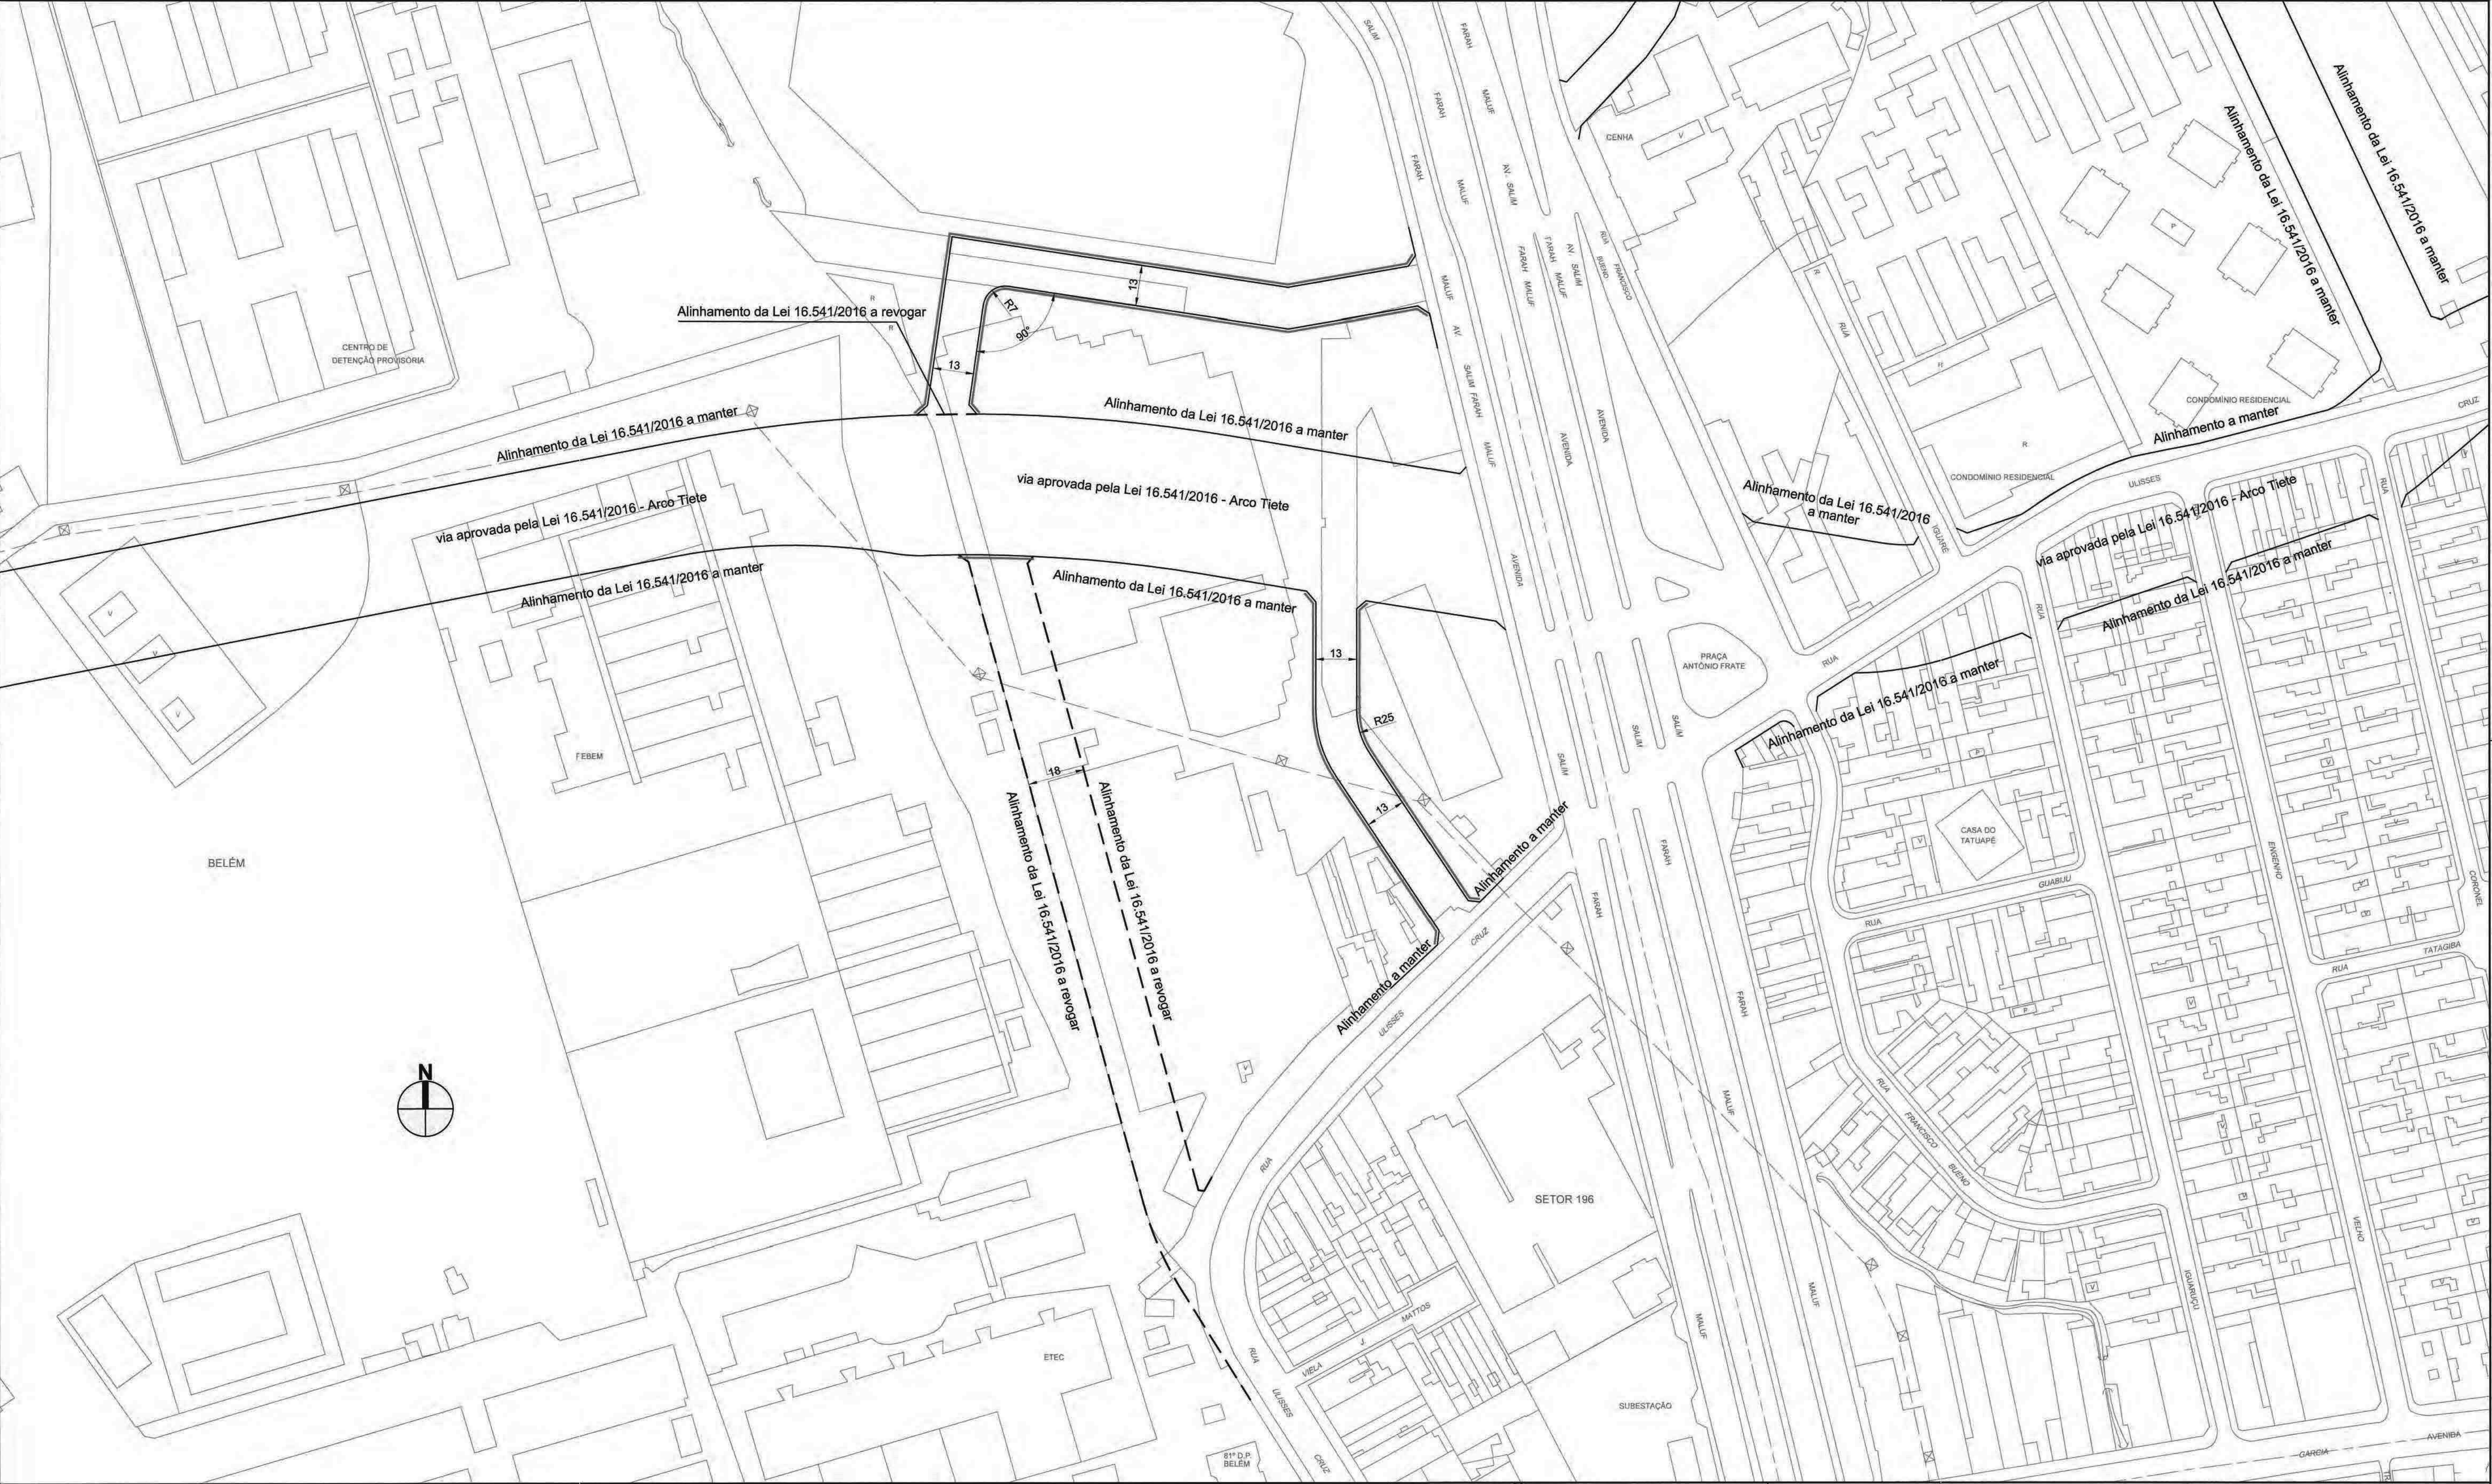

DES. ARQ/ENGº CHEFE DE SEC. TÉCNICA DIRETOR DE DIVISÃO SUPERINTENDENTE LEGENDA: — ALINHAMENTO A APROVAR - - - ALINHAMENTO A REVOGAR — ALINHAMENTO A MANTER		ESC. 1:1000 DATA ABRIL/2019	PREFEITURA DE SÃO PAULO SECRETARIA DE INFRAESTRUTURA URBANA E OBRAS – SIURB SUPERINTENDÊNCIA DE PROJETOS – PROJ DIVISÃO DE PROJETOS VIÁRIOS – PROJ 3 Assunto: Plano de Melhoria Viária - Revogação Parcial da Lei 16.541/16 Local: Macroárea de Estruturação Metropolitana - Arco Tietê ENCAMINHADO À APROV. PELO PROCESSO SEI Nº 6010.2019/0000773-9 APROVADO PELA LEI Nº	CLAS. T - 1064 Nº 26.982/ 53-A
				DE / /