P-32.311-A1

PLANTA ELABORADA E DE RESPONSABILIDADE DA SEHAB

N

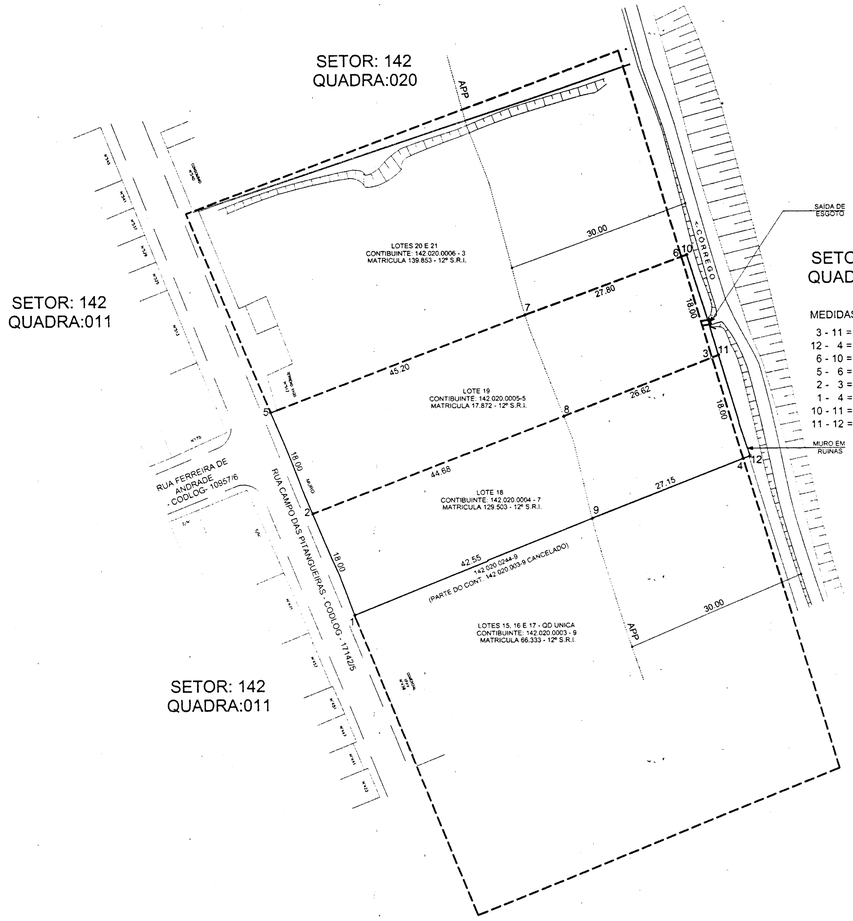

NOTA 1:
IMÓVEIS FECHADOS DE ACORDO COM OS SEGUINTES DOCUMENTOS: LEVANTAMENTO PLANIALTIMÉTRICO CADASTRAL, QUADRA FISCAL, MATRÍCULAS, ARRUAMENTO Nº AU 3920

NOTA 2:
DETERMINAÇÃO E D.I.S POR MEIO DO PROCESSO Nº 2013-0.069.429-3

NOTA 3:
Decreto DIS Nº 53.910 DE 15 DE MAIO DE 2013

NOTA 4:
CONTRIBUINTE 142.020.0004-7 (DESAPROPRIAÇÃO TOTAL) = 1.269,00m² = N1
ÁREA NECESSÁRIA COBERTA PELA MATRÍCULA 129.503 - 12º S.R.I.
PERÍMETRO 1 - 2 - 8 - 9 - 1 = 794,01 m2
ÁREA NECESSÁRIA COBERTA PELA MATRÍCULA 129.503 - 12º S.R.I. ATINGIDA PELA APP
PERÍMETRO 9 - 8 - 3 - 4 - 9 = 474,99 m2

NOTA 5:
CONTRIBUINTE 142.020.0005 - 5 (DESAPROPRIAÇÃO TOTAL) = 1.298,00m² = N3
ÁREA NECESSÁRIA COBERTA PELA MATRÍCULA 17.872 - 12º S.R.I.
PERÍMETRO 2 - 5 - 7 - 8 - 2 = 812,55 m2
ÁREA NECESSÁRIA COBERTA PELA MATRÍCULA 17.872 - 12º S.R.I. ATINGIDA PELA APP
PERÍMETRO 8 - 7 - 6 - 3 - 8 = 485,45 m2

NOTA 6:
PERÍMETRO 3 - 6 - 10 - 11 - 3 = 18,70 m² CORRESPONDE A ÁREA OCUPADA INDEVIDAMENTE PELO PROPRIETÁRIO E NÃO COBERTA PELA MATRÍCULA 17.872 - 12º S.R.I = N4
PERÍMETRO 4 - 3 - 11 - 12 - 4= 21,15m² CORRESPONDE A ÁREA OCUPADA INDEVIDAMENTE PELO PROPRIETÁRIO E NÃO COBERTA PELA MATRÍCULA 129.503 - 12º S.R.I = N2

NOTA 7:
OS IMÓVEIS FORAM FECHADOS CONFORME TÍTULO E FÍSICO EXISTENTE

* DADOS OBTIDOS ATRAVÉS DA FICHA DE R.I 2013

* ULTIMO VÉRTICE NÚMERO 12

Nº	P. A.	LOCAL	CONTRIBUINTE	PROPRIETÁRIO (R.I.)	COMPROMISSÁRIO (R.I.)	TITULAR DE DOMÍNIO (S.R.I)	ÁREAS EM m2			PROCESSO	OBSERVAÇÕES
							NECESSÁRIA	REMANESCENTE	TOTAL		
01	———	RUA CAMPO DAS PITANGUEIRAS, S/Nº - L18	142.020.0004 - 7	NOVA DIMENSÃO ADMINISTRAÇÃO E PARTICIPAÇÕES LTDA	———	NOVA DIMENSÃO ADMINISTRAÇÃO E PARTICIPAÇÕES LTDA	VER NOTA 4	———	VER NOTA 4	2013.0.069.429-3	VER NOTA 4, 6 E 7
02	———	RUA CAMPO DAS PITANGUEIRAS, S/Nº - L19	142.020.0005 - 5	NOVA DIMENSÃO ADMINISTRAÇÃO E PARTICIPAÇÕES LTDA	———	NOVA DIMENSÃO ADMINISTRAÇÃO E PARTICIPAÇÕES LTDA	VER NOTA 5	———	VER NOTA 5	2013.0.069.429-3	VER NOTA 5, 6 E 7
03											
04											
DEPARTAMENTO DE DESAPROPRIAÇÕES

MELHORAMENTO: NÚCLEO HABITACIONAL DESTINADO À POPULAÇÃO DE BAIXA RENDA

LOCAL: RUA CAMPO DAS PITANGUEIRAS, S/Nº
DISTRITO: PONTE RASA — GUIA: 105-P26
SUBPREFEITURA: ERMELINO MATARAZZO

SETORES	QUADRAS
142	020

LEI:
DECRETOS:
DESENHADO: LARISSA REIS — PROCESSO: 2013-0.069.429-3
ATUALIZAÇÃO: — DATA: 04/10/2013
ESCALA: 1 : 500 — PLANTA: — TIPO:

P-32.311-A1