Anexos integrantes da Lei nº 17.813, de 10 de junho de 2022

ANEXO I

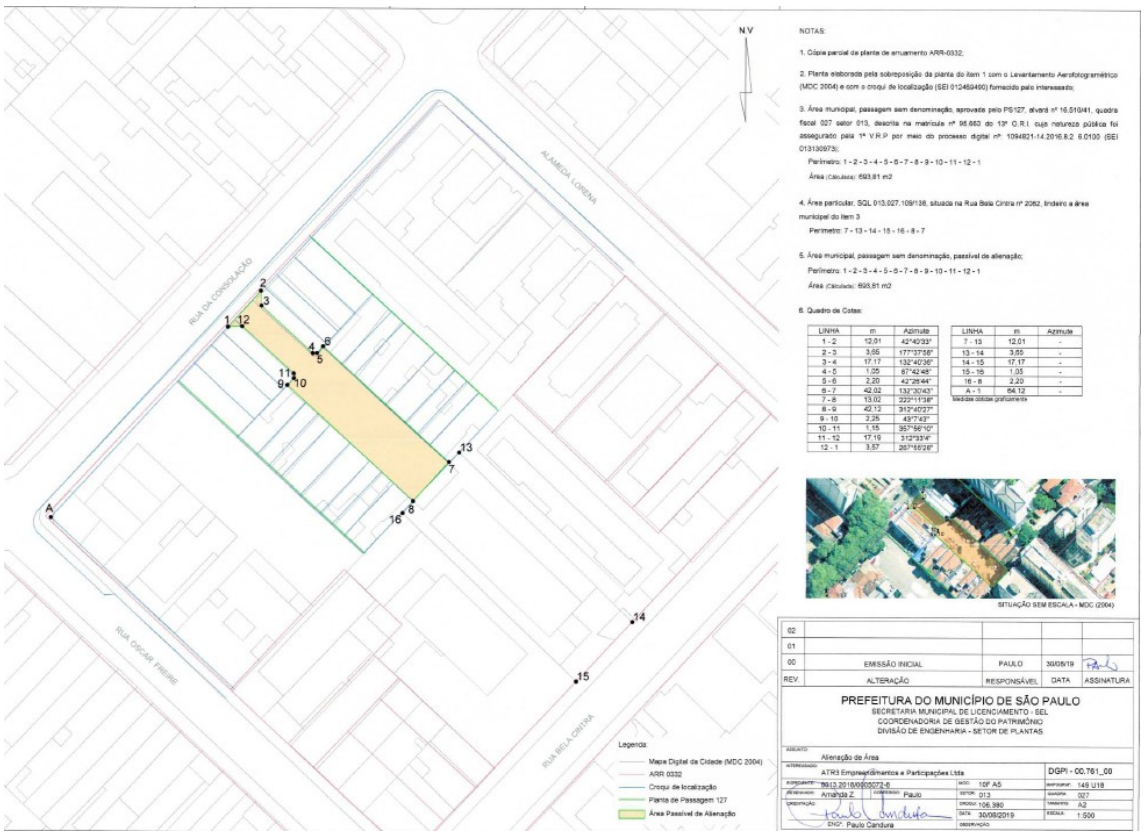

NOTAS:

1. Cópia parcial da planta de arruamento ARR-0332;

2. Planta elaborada pela sobreposição da planta do item 1 com o Levantamento Aerofotogramétrico (MDC 2004) e com o croqui de localização (SEI 012469490) fornecido pelo interessado;

3. Área municipal, passagem sem denominação, aprovada pelo PS/127, alvará nº 16.510/41, quadra fiscal 027 setor 013, descrita na matrícula nº 96.663 do 13º O.R.I. cuja natureza pública foi assegurado pela 1ª V.R.P por meio do processo digital nº: 1094821-14.2016.8.2 6.0100 (SEI 013130973);

Perímetro: 1 - 2 - 3 - 4 - 5 - 6 - 7 - 8 - 9 - 10 - 11 - 12 - 1

Área (Calculada): 693,81 m2

4. Área particular, SQL 013.027.109/138, situada na Rua Bela Cintra nº 2062, lindeiro a área municipal do item 3

Perímetro: 7 - 13 - 14 - 15 - 16 - 8 - 7

5. Área municipal, passagem sem denominação, passível de alienação;

Perímetro: 1 - 2 - 3 - 4 - 5 - 6 - 7 - 8 - 9 - 10 - 11 - 12 - 1

Área (Calculada): 693,81 m2

6. Quadro de Cotas:

LINHA	m	Azimute
1 - 2	12,01	42°40'33"
2 - 3	3,65	177°37'56"
3 - 4	17,17	132°40'36"
4 - 5	1,05	87°42'45"
5 - 6	2,20	42°26'44"
6 - 7	42,02	132°30'43"
7 - 8	13,02	222°11'58"
8 - 9	42,13	312°40'27"
9 - 10	2,25	43°7'43"
10 - 11	1,15	357°56'10"
11 - 12	17,19	312°33'4"
12 - 1	3,57	267°16'26"

LINHA	m	Azimute
7 - 13	12,01	-
13 - 14	3,65	-
14 - 15	17,17	-
15 - 16	1,35	-
16 - 8	2,20	-
A - 1	64,12	-

Medidas obtidas graficamente

SITUAÇÃO SEM ESCALA - MDC (2004)

REV.	ALTERAÇÃO	RESPONSÁVEL	DATA	ASSINATURA
02				
01				
00	EMISSÃO INICIAL	PAULO	30/08/19	

PREFEITURA DO MUNICÍPIO DE SÃO PAULO
SECRETARIA MUNICIPAL DE LICENCIAMENTO - SEL
COORDENADORIA DE GESTÃO DO PATRIMÔNIO
DIVISÃO DE ENGENHARIA - SETOR DE PLANTAS

ASSUNTO: Alienação de Área
INTERESSADO: ATR3 Empreendimentos e Participações Ltda
DGPI - 00.761_00
PROCESSO: 7813.2018/0003072-6
MOD.: 10F A5
ESCALA: 1:500
ELABORADO: Amabile Z.
CONFERIDO: Paulo
SETOR: 013
QUADRA: 027
DESENHO: Paulo Candura
DATA: 30/08/2019
FOLHA: A2
OBSERVAÇÃO: