# ANEXO III

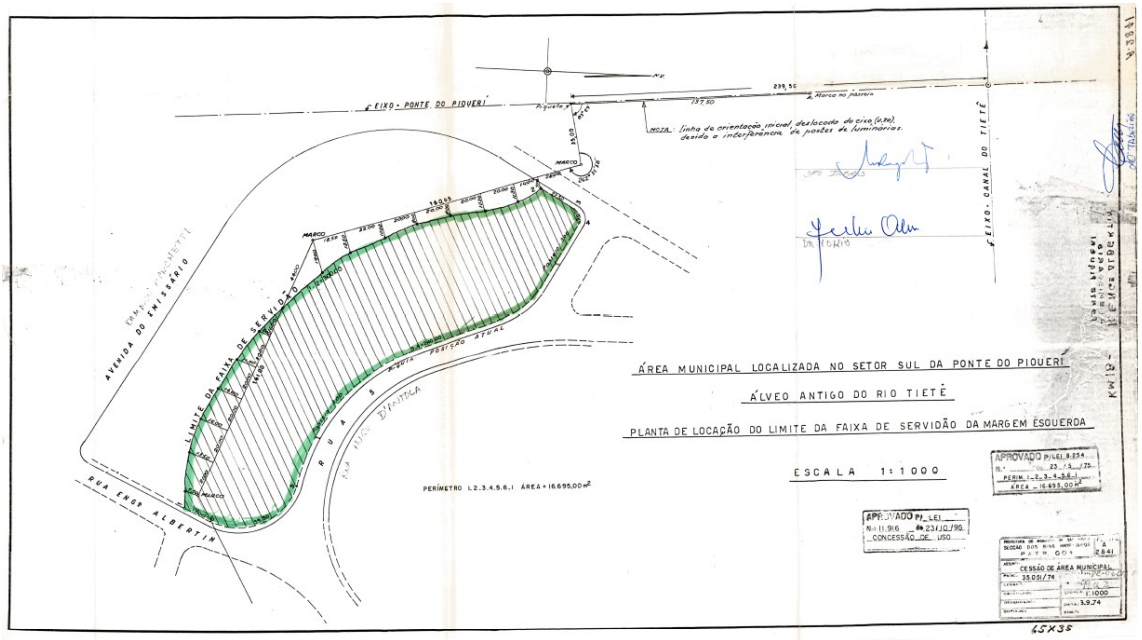
AVENIDA DO EMISSÁRIO
RUA ENGº ALBERTIN
RUA TUPI
RUA DIAMANTINA
LIMITE DA FAIXA DE SERVIDÃO
EIXO - PONTE DO PIQUERI
EIXO - CANAL DO TIETÊ
MARCO
NOTA: linha de orientação inicial deslocada de cinco (5,00) devido a interferência de postes de luminárias.
ÁREA MUNICIPAL LOCALIZADA NO SETOR SUL DA PONTE DO PIQUERI
ÁLVEO ANTIGO DO RIO TIETÊ
PLANTA DE LOCAÇÃO DO LIMITE DA FAIXA DE SERVIDÃO DA MARGEM ESQUERDA
ESCALA 1:1000
PERÍMETRO L2.3.4.5.6.1 ÁREA = 16.695,00m²
APROVADO P/ LEI 8.254
APROVADO P/ LEI
CESSÃO DE USO
CESSÃO DE ÁREA MUNICIPAL
35.051/74
1:1000
3.9.74