


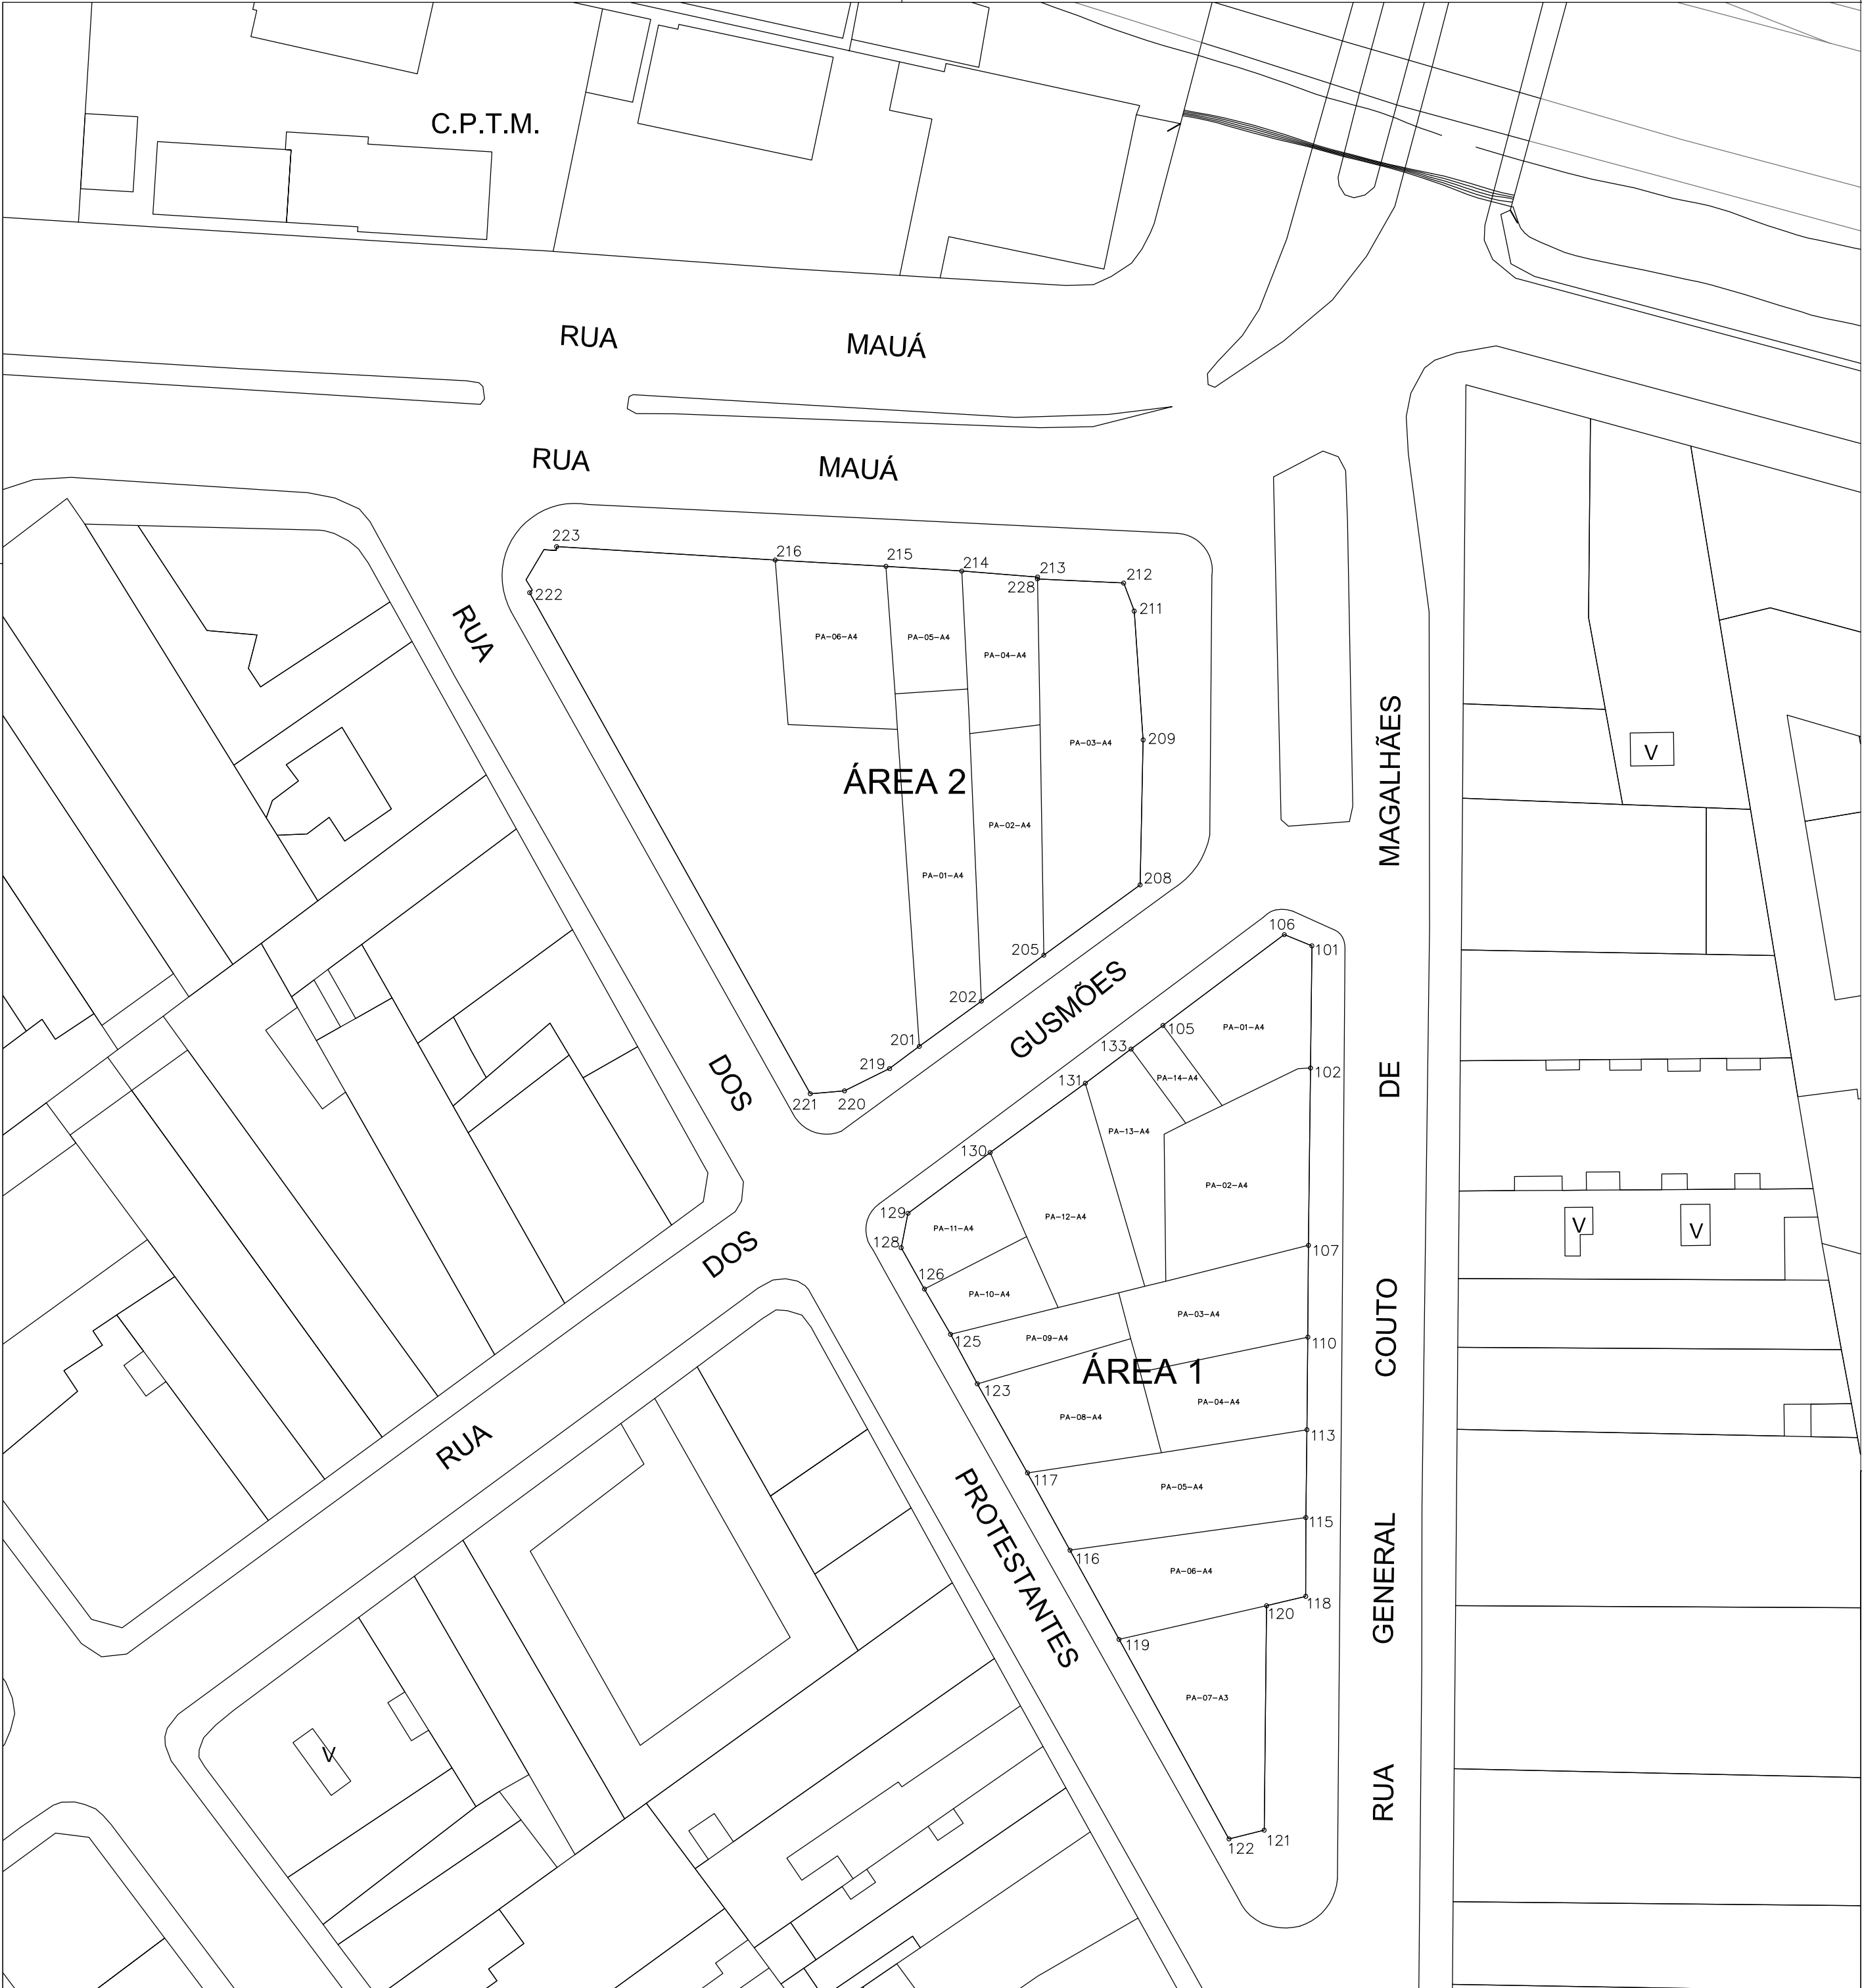

1 – Documento elaborado com base nas plantas P.30.039-A1 e P.30.033-A1 do Departamento de Desapropriações – DESAP, referentes a “Execução do Plano de Urbanização – Conjunto de Quadras do Bairro de Santa Ifigênia”, anexados como folhas 67 e 68 do processo 2011-0.348.066-5, sobrepostas ao Mapa Digital da Cidade – Ortofoto 2004.

2.1 - Declaradas de utilidade pública através do D.U.P. n° 46.291 de 05/09/2005:

2.1.1 – Área 1 desapropriada, composta pelas áreas relacionadas através das folhas 69 a 80 do processo 2011-0.348.066-5, e respectivos P.A.-01-A4, P.A.-02-A4, P.A.-03-A4, P.A.-04-A4, P.A.-05-A4, P.A.-06-A4, P.A.-07-A3, P.A.-08-A4, P.A.-09-A4, P.A.-10-A4, P.A.-11-A4, P.A.-12-A4, P.A.-13-A4 e P.A.-14-A4, conforme planta P.30.039-A1.

Perímetro: 121-122-119-116-117-123-125-126-128-129-130-131-133-
105-106-101-102-107-110-113-115-118-120-121
Área: 2.204,77 m²

2.1.2 - Área 2 desapropriada, composta pelas áreas relacionadas através das folhas 69 a 80 do processo 2011-0.348.066-5, e respectivos P.A.-01-A4, P.A.-02-A4, P.A.-03-A4, P.A.-04-A4, P.A.-05-A4, P.A.-06-A4 e nota 2, conforme planta P.30.033-A1.

Perímetro: 222-223-216-215-214-213-228-212-211-209-208-
205-202-201-219-220-221-222
Área: 2.100,38 m²

3 – Áreas objeto de concessão administrativa ao Instituto Luiz Inácio Lula da Silva

3.1 - Perímetro (1): 121-122-119-116-117-123-125-126-128-129-
130-131-133-105-106-101-102-107-110-113-115-118-120-121
Área 1: 2.204,77 m²

3.2 - Perímetro (2): 222-223-216-215-214-213-228-212-211-209-
208-205-202-201-219-220-221-222
Área 2: 2.100,38 m²

4 – Tabela de cotas:

Segmento	Cota (m)
101-102	12,40
102-107	17,85
107-110	09,20
110-113	09,20
113-115	08,85
115-118	07,90
118-120	*04,05
120-121	22,50
121-122	03,50
122-119	21,80
119-116	10,25
116-117	08,85
117-123	10,40
123-125	05,70
125-126	05,32
126-128	04,75
128-129	03,52
129-130	10,27
130-131	11,25
131-133	05,86
133-105	04,00
105-106	15,30
106-101	03,00

Medidas Obtidas na Planta P-30.039-A1
*Medidas Obtidas gráficamente

03				
02				
01	Concessão administrativa	Carlos A. di Núbilio	30/01/12	
REV.	ALTERAÇÃO	RESPONSÁVEL	DATA	ASSINATURA

PREFEITURA DA CIDADE DE SÃO PAULO
SECRETARIA MUNICIPAL DE PLANEJAMENTO, ORÇAMENTO E GESTÃO – SEMPLA
DEPARTAMENTO DE GESTÃO DO PATRIMÔNIO IMOBILIÁRIO – DGPI
DIVISÃO DE ENGENHARIA E FISCALIZAÇÃO – DGPI 41

ASSUNTO: Concessão Administrativa			
INTERESSADO: Instituto Luiz Inácio Lula da Silva			DGPI – 00.124_01
EXPEDIENTE: 2011-0.348.066-5	MOC: 9G B4	MAPOGRAF: 123 S13	
DESENHADO: Milena	CONFERIDO: Carlos	SETOR: 8	QUADRA: 69 e 77
ORIENTAÇÃO:		TAMANHO: A2	
ENG: Carlos Alberto Di Nubila		DATA: 16/12/2011	ESCALA: 1:500
		OBSERVAÇÃO:	