


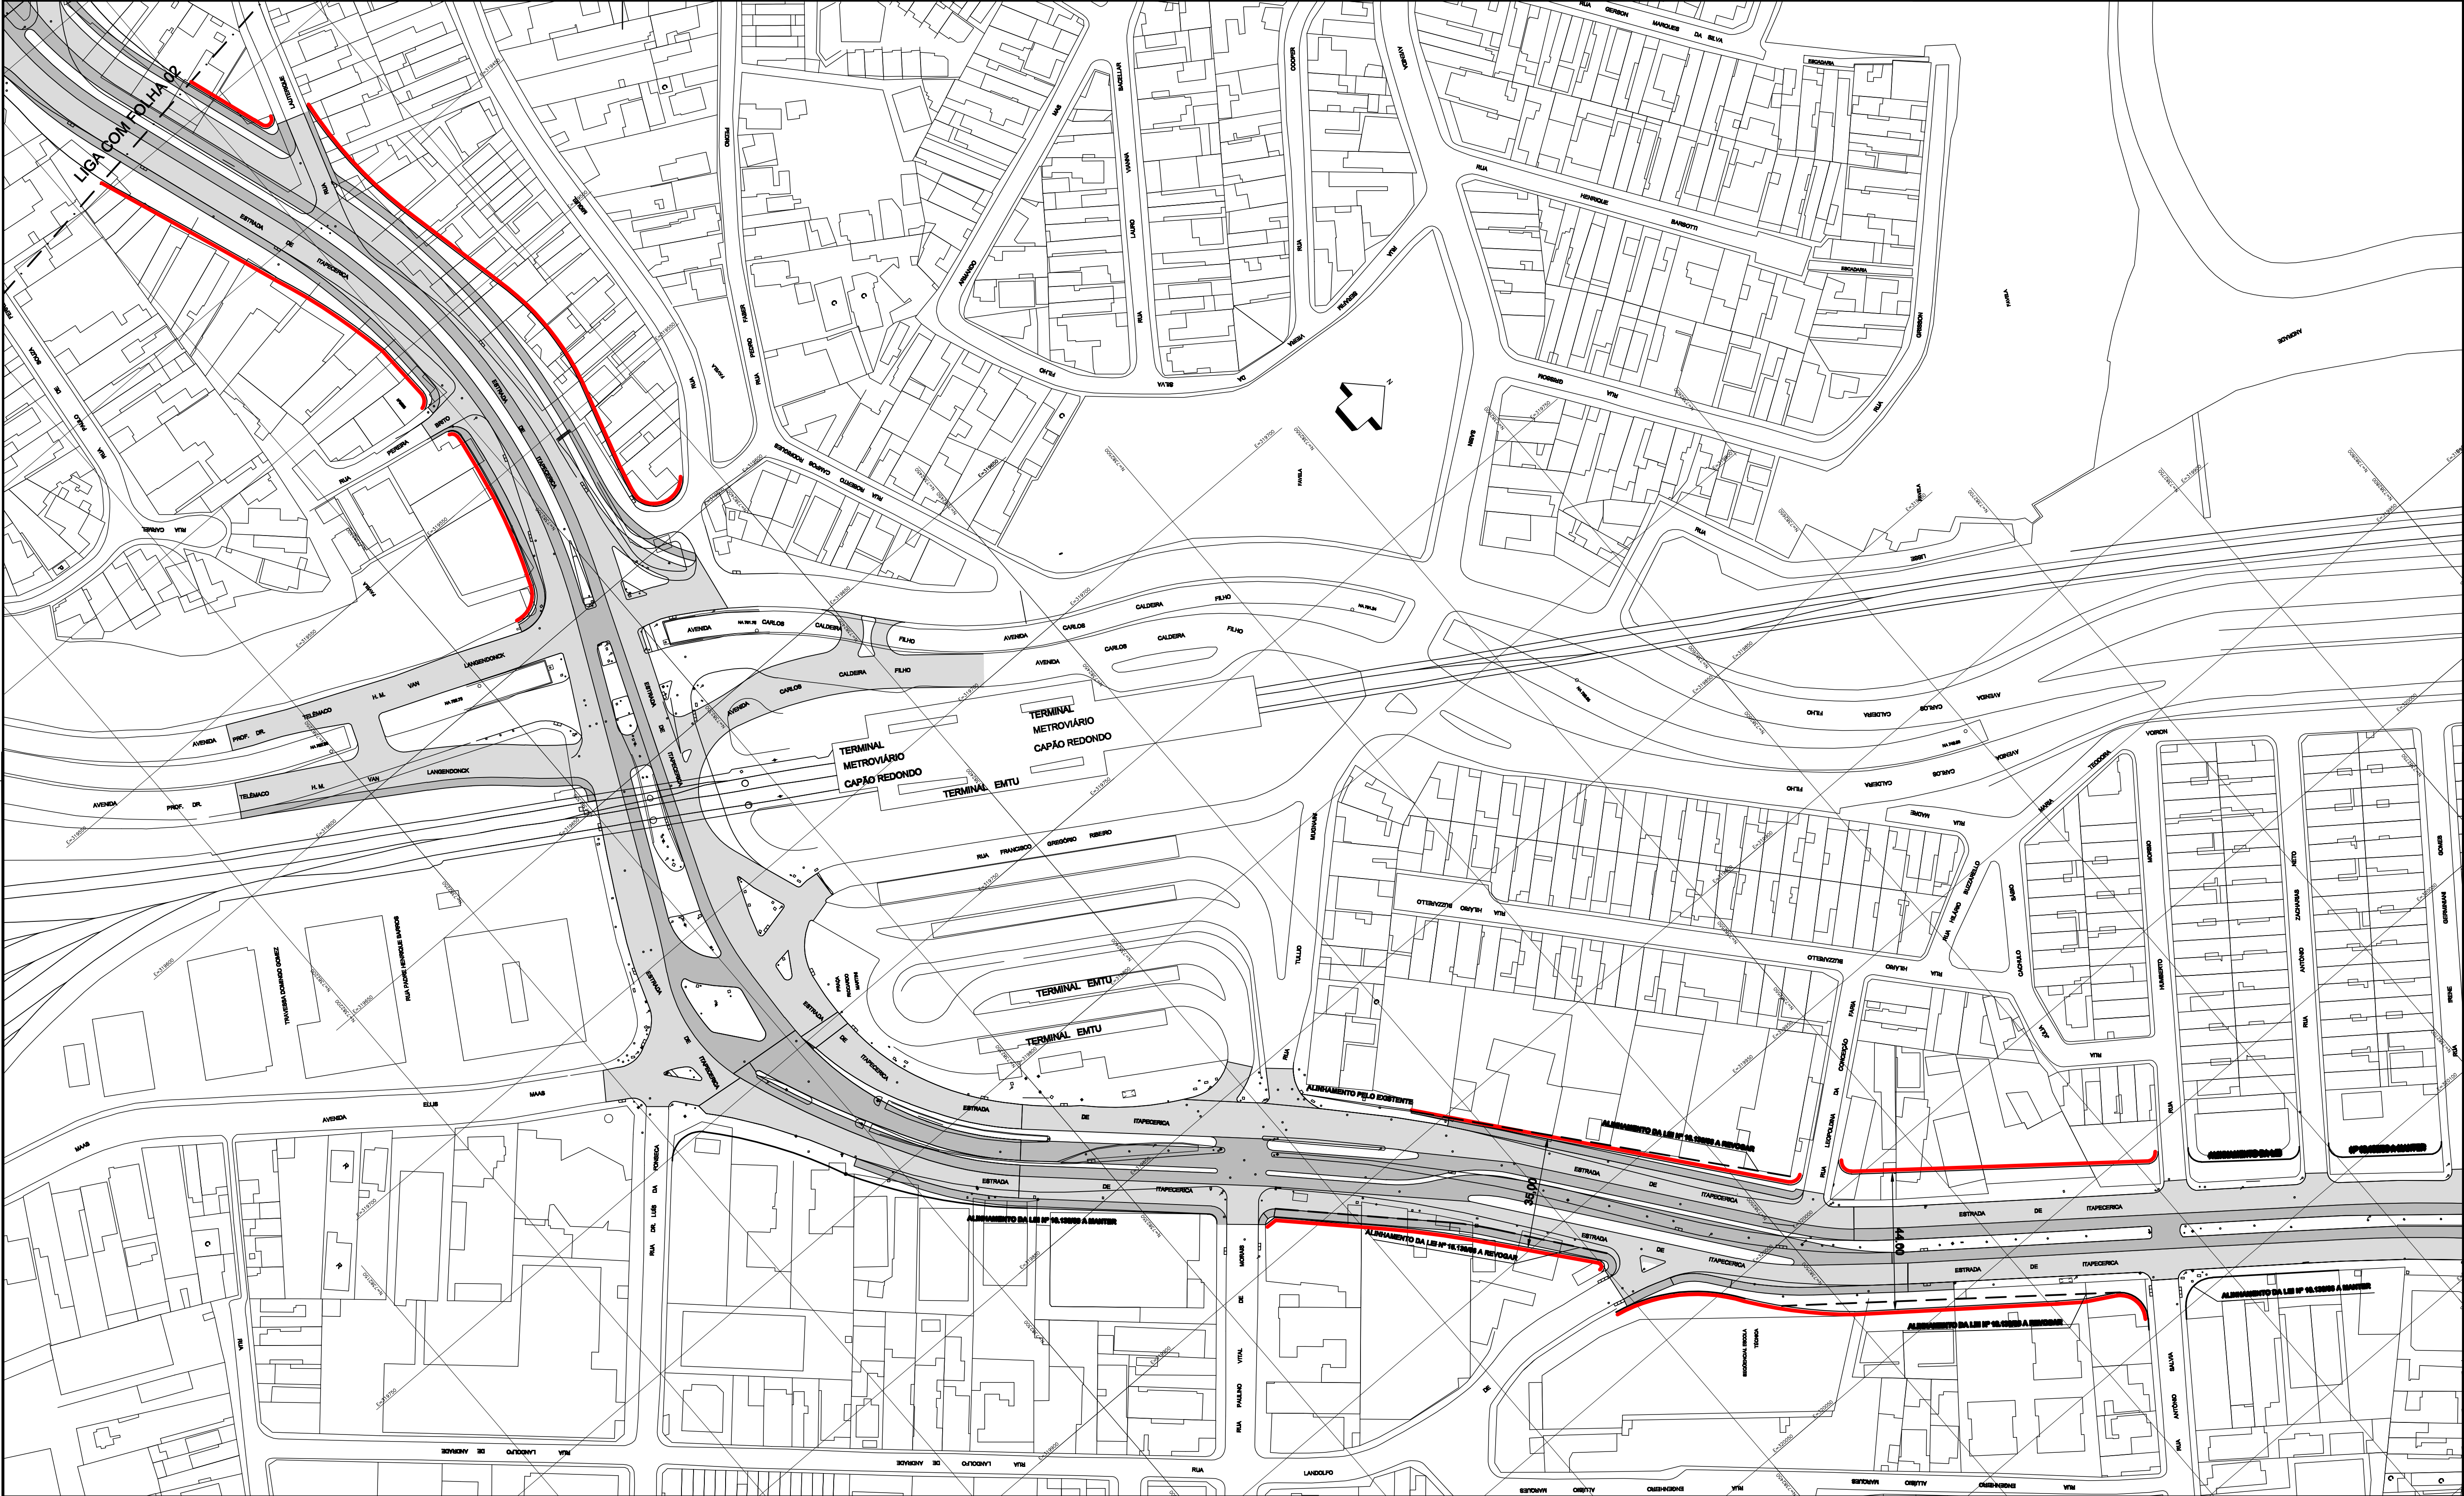

ARTICULAÇÃO DAS FOLHAS

DES. ARQ/ENG. CHIEFE DE SEC. TÉCNICA DIRETOR DE DIVISÃO SUPERINTENDENTE	ESC. 1:1000 DATA JUNHO/2012	 PREFEITURA DE SÃO PAULO SECRETARIA DE INFRAESTRUTURA URBANA E OBRAS SUPERINTENDÊNCIA DE PROJETOS VIÁRIOS	CLAS. I-037 Nº 26.944/1
LEGENDA: — ALINHAMENTO A APROVAR — ALINHAMENTO A REVOGAR — ALINHAMENTO A MANter		Assunto: Alargamento de vias nos distritos de Capão Redondo e Campo Limpo Local: Estrada de Itapeverica, Av. Carlos Lacerda e Estrada do Campo Limpo Trecho: Desde R. Antônio Sálvia (Term. Capão Redondo) até Av. Jorge Amado Resolução de aprovação pelo processo nº 2012-0000000-3 APROVADO PELA LEI Nº DE / /	