

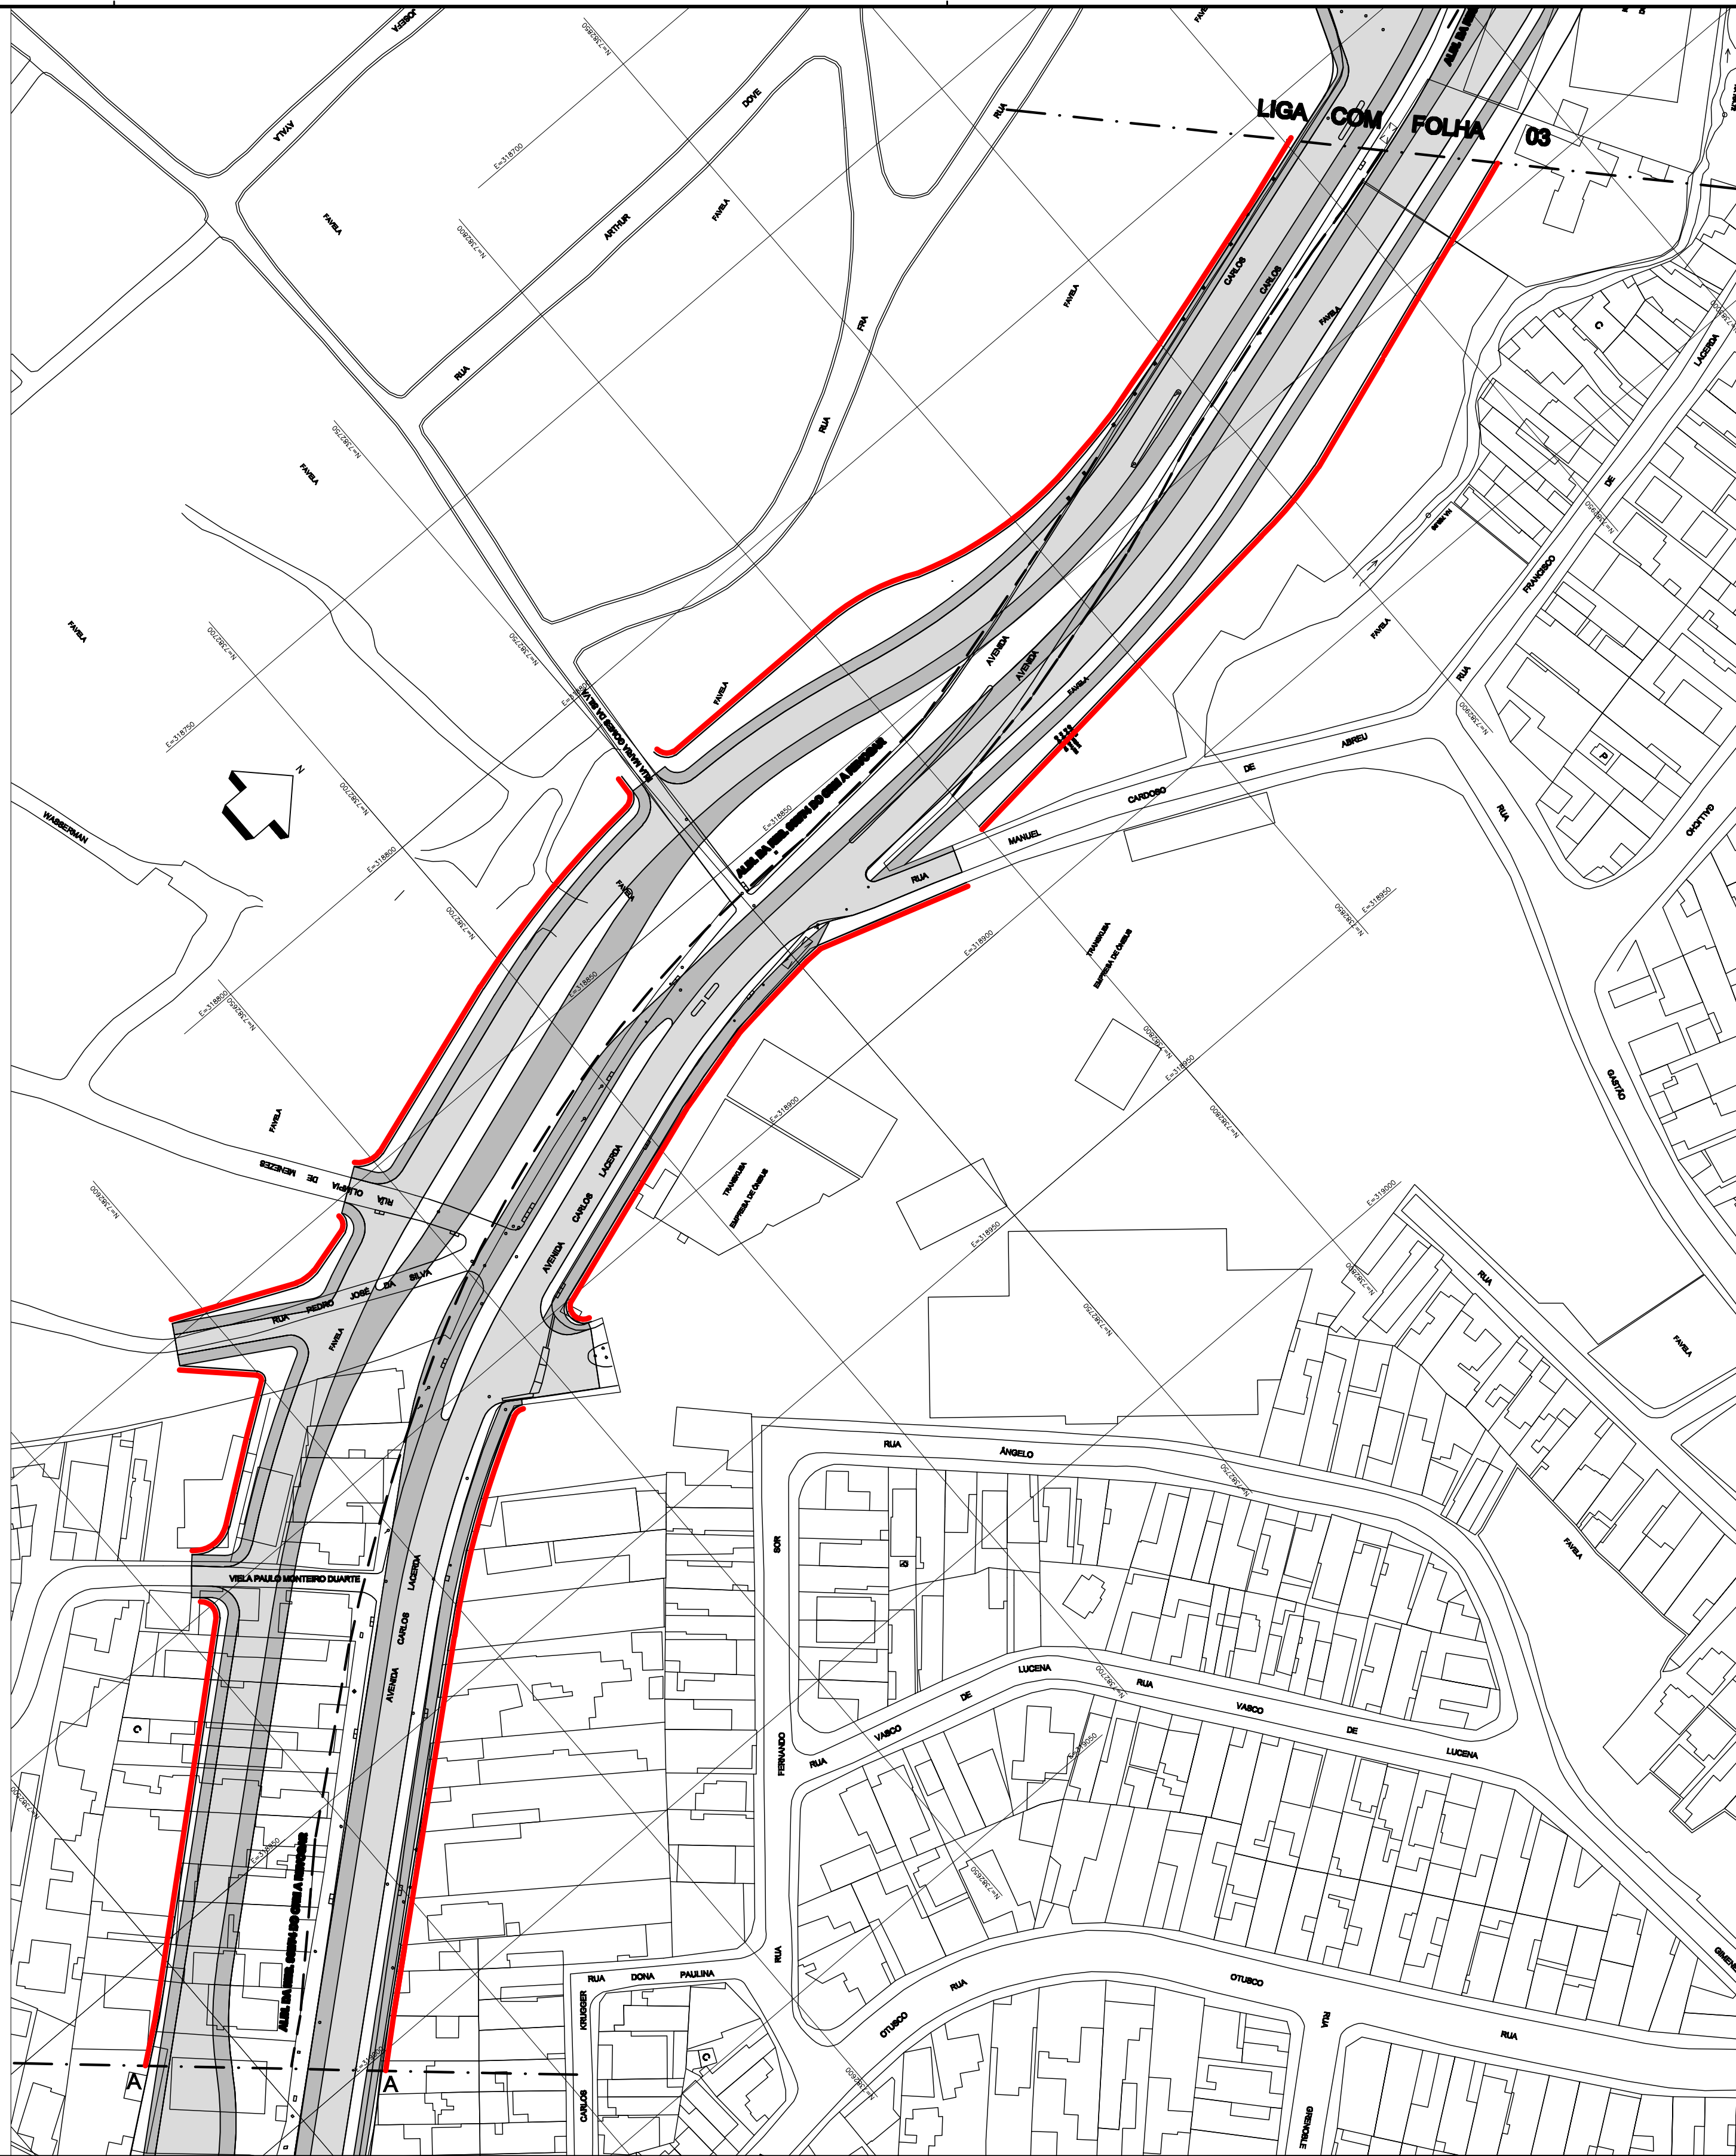


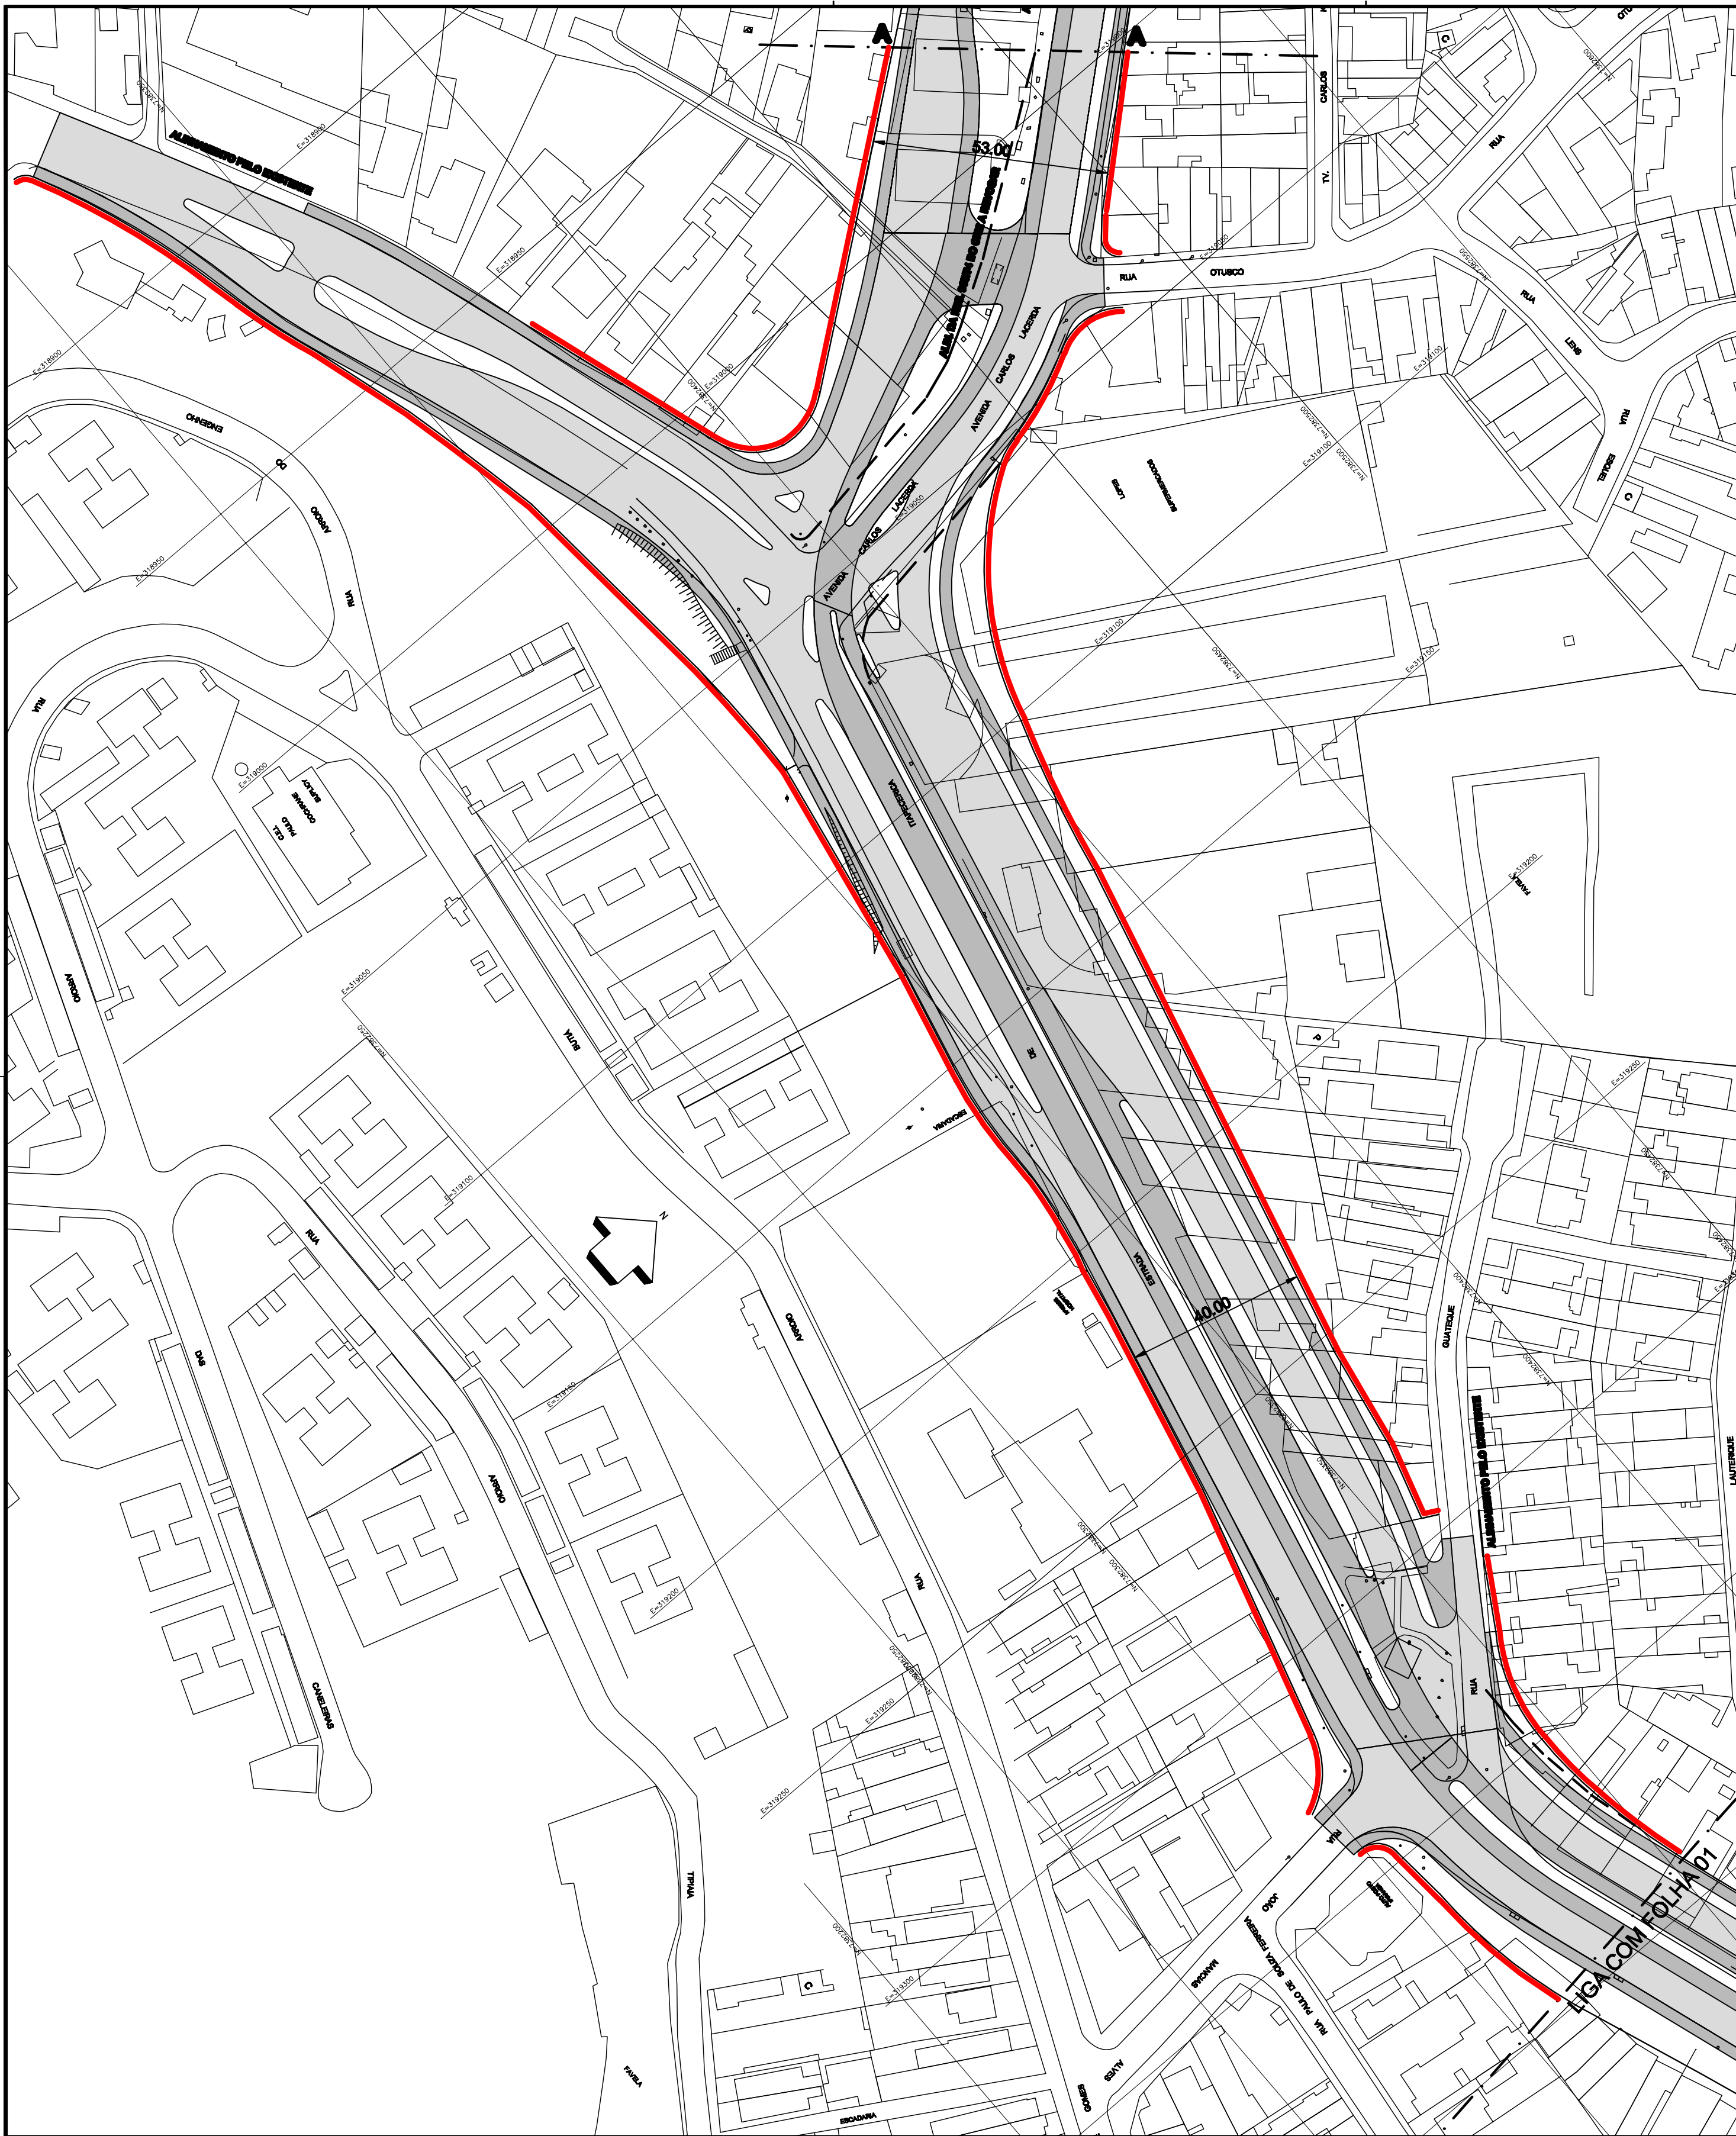

ARTICULAÇÃO DAS FOLHAS

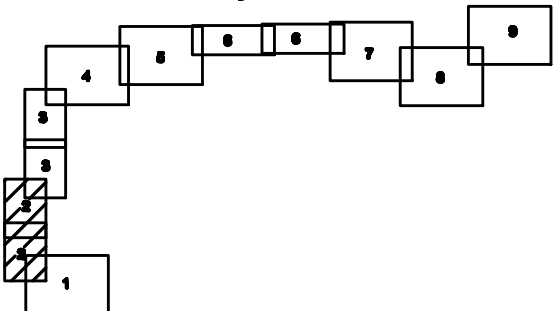

DES.		ESC.	 PREFEITURA DE SÃO PAULO	SECRETARIA DE INFRAESTRUTURA URBANA E OBRAS SUPERINTENDÊNCIA DE PROJETOS VIÁRIOS PROJ 3	CLAS.	I-037
ARQ/ENG.		1:1000				
CHEFE DE SEC. TÉCNICA		DATA	JUNHO/2012	Assunto: Alargamento de vias nos distritos de Capão Redondo e Campo Limpo Local: Estrada de Itapetereira, Av. Carlos Lacerda e Estrada do Campo Limpo Trecho: Desde R. Antônio Sálvia (Term. Capão Redondo) até Av. Jorge Amado	Nº	28.944/2
DIRETOR DE DIVISÃO						
SUPERINTENDENTE		Em atendimento à aprovação pelo processo nº 2010-0455-037-0 APROVADO PELA LEI Nº DE / /				
LEGENDA:						
ALINHAMENTO A APROVAR ALINHAMENTO A REVOGAR ALINHAMENTO A MANTER						