


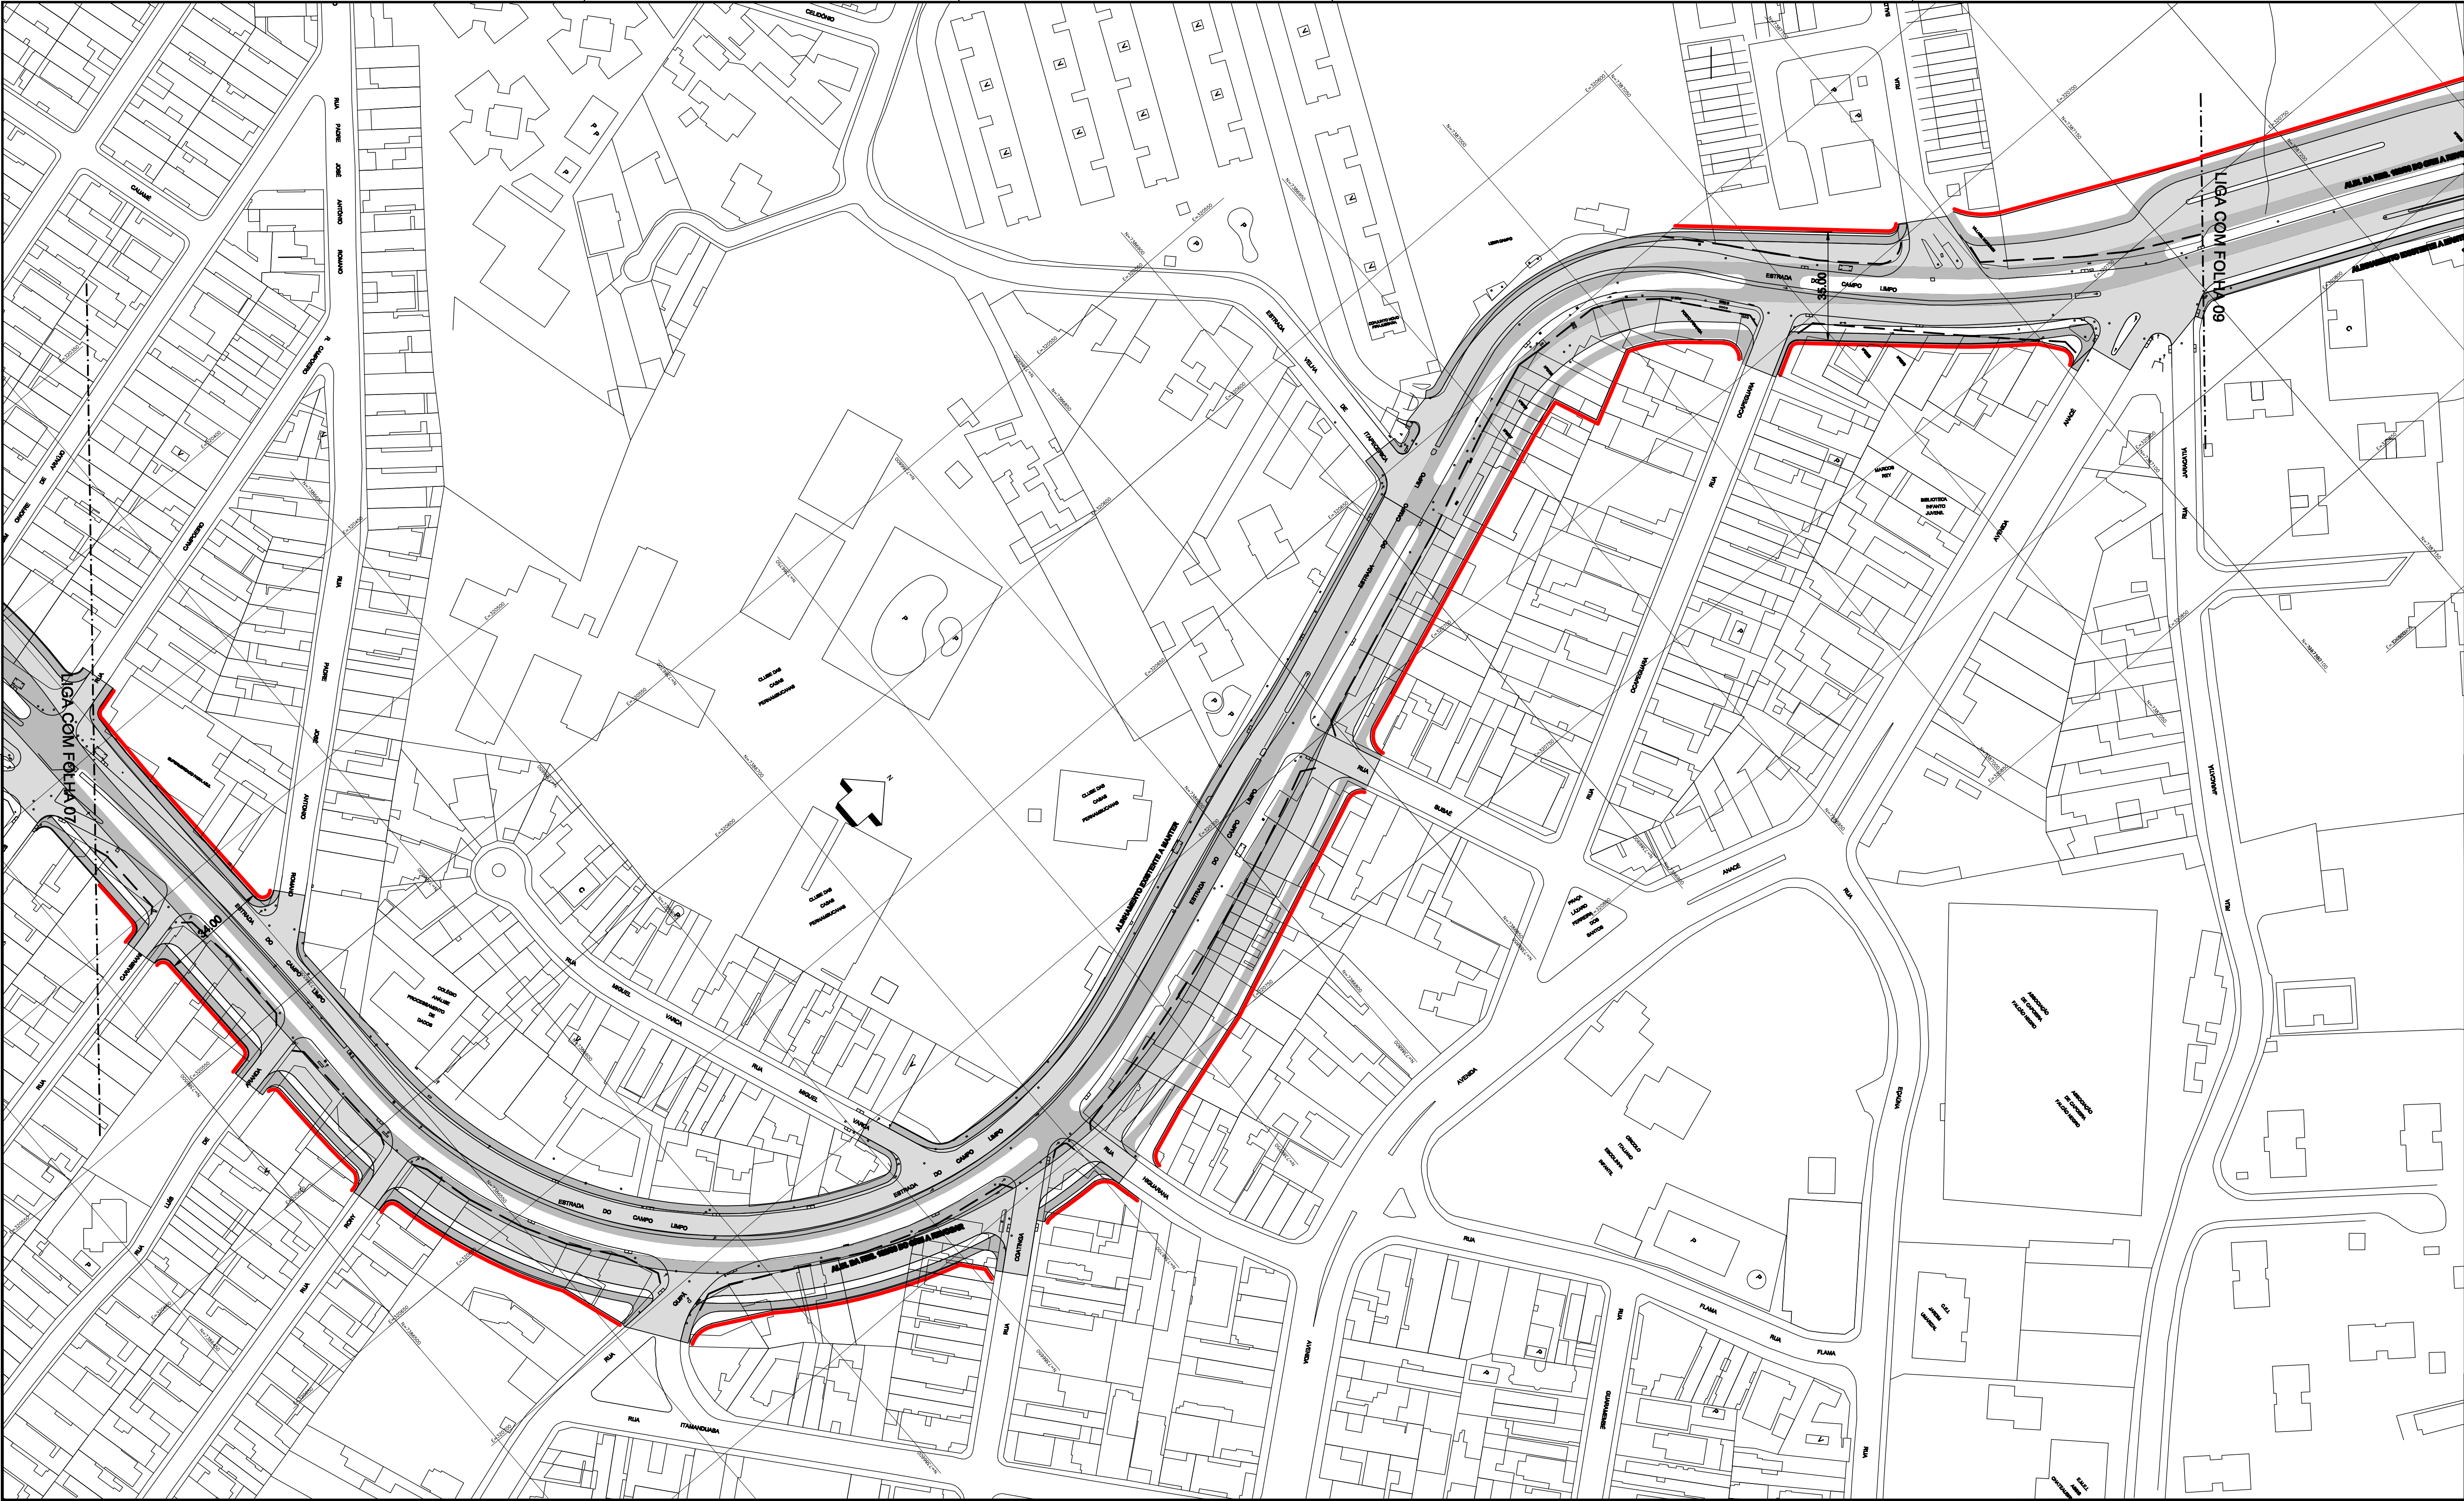

ARTICULAÇÃO DAS FOLHAS

DES. ARQ./ENG. CHEFE DE SEC. TÉCNICA DIRETOR DE DIVISÃO SUPERINTENDENTE	ESC. 1:1000 DATA JUNHO/2012	PREFEITURA DE SÃO PAULO SECRETARIA DE INFRAESTRUTURA URBANA E OBRAS SUPERINTENDÊNCIA DE PROJETOS VIÁRIOS PROJ 3	CLAS. I-637 Nº 26.944/8
Assunto: Alargamento de vias nos distritos de Capão Redondo e Campo Limpo Local: Estrada de Itapeperica, Av. Carlos Lacerda e Estrada do Campo Limpo Trecho: Desde R. Antônio Sálvia (Term. Capão Redondo) até Av. Jorge Amado Encaminhado à aprovação pelo processo nº 2012-0.028.067-6			
APROVADO PELA LEI Nº			DE / /