
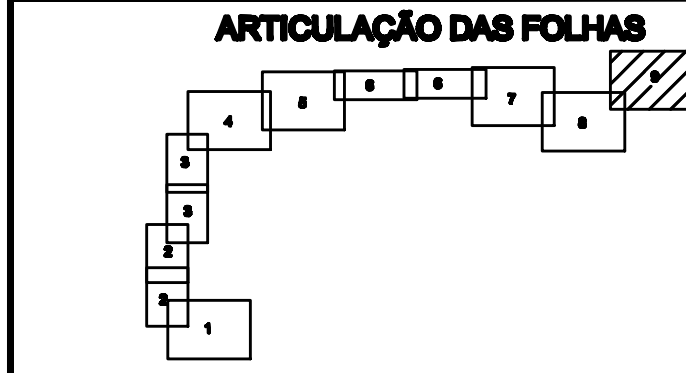


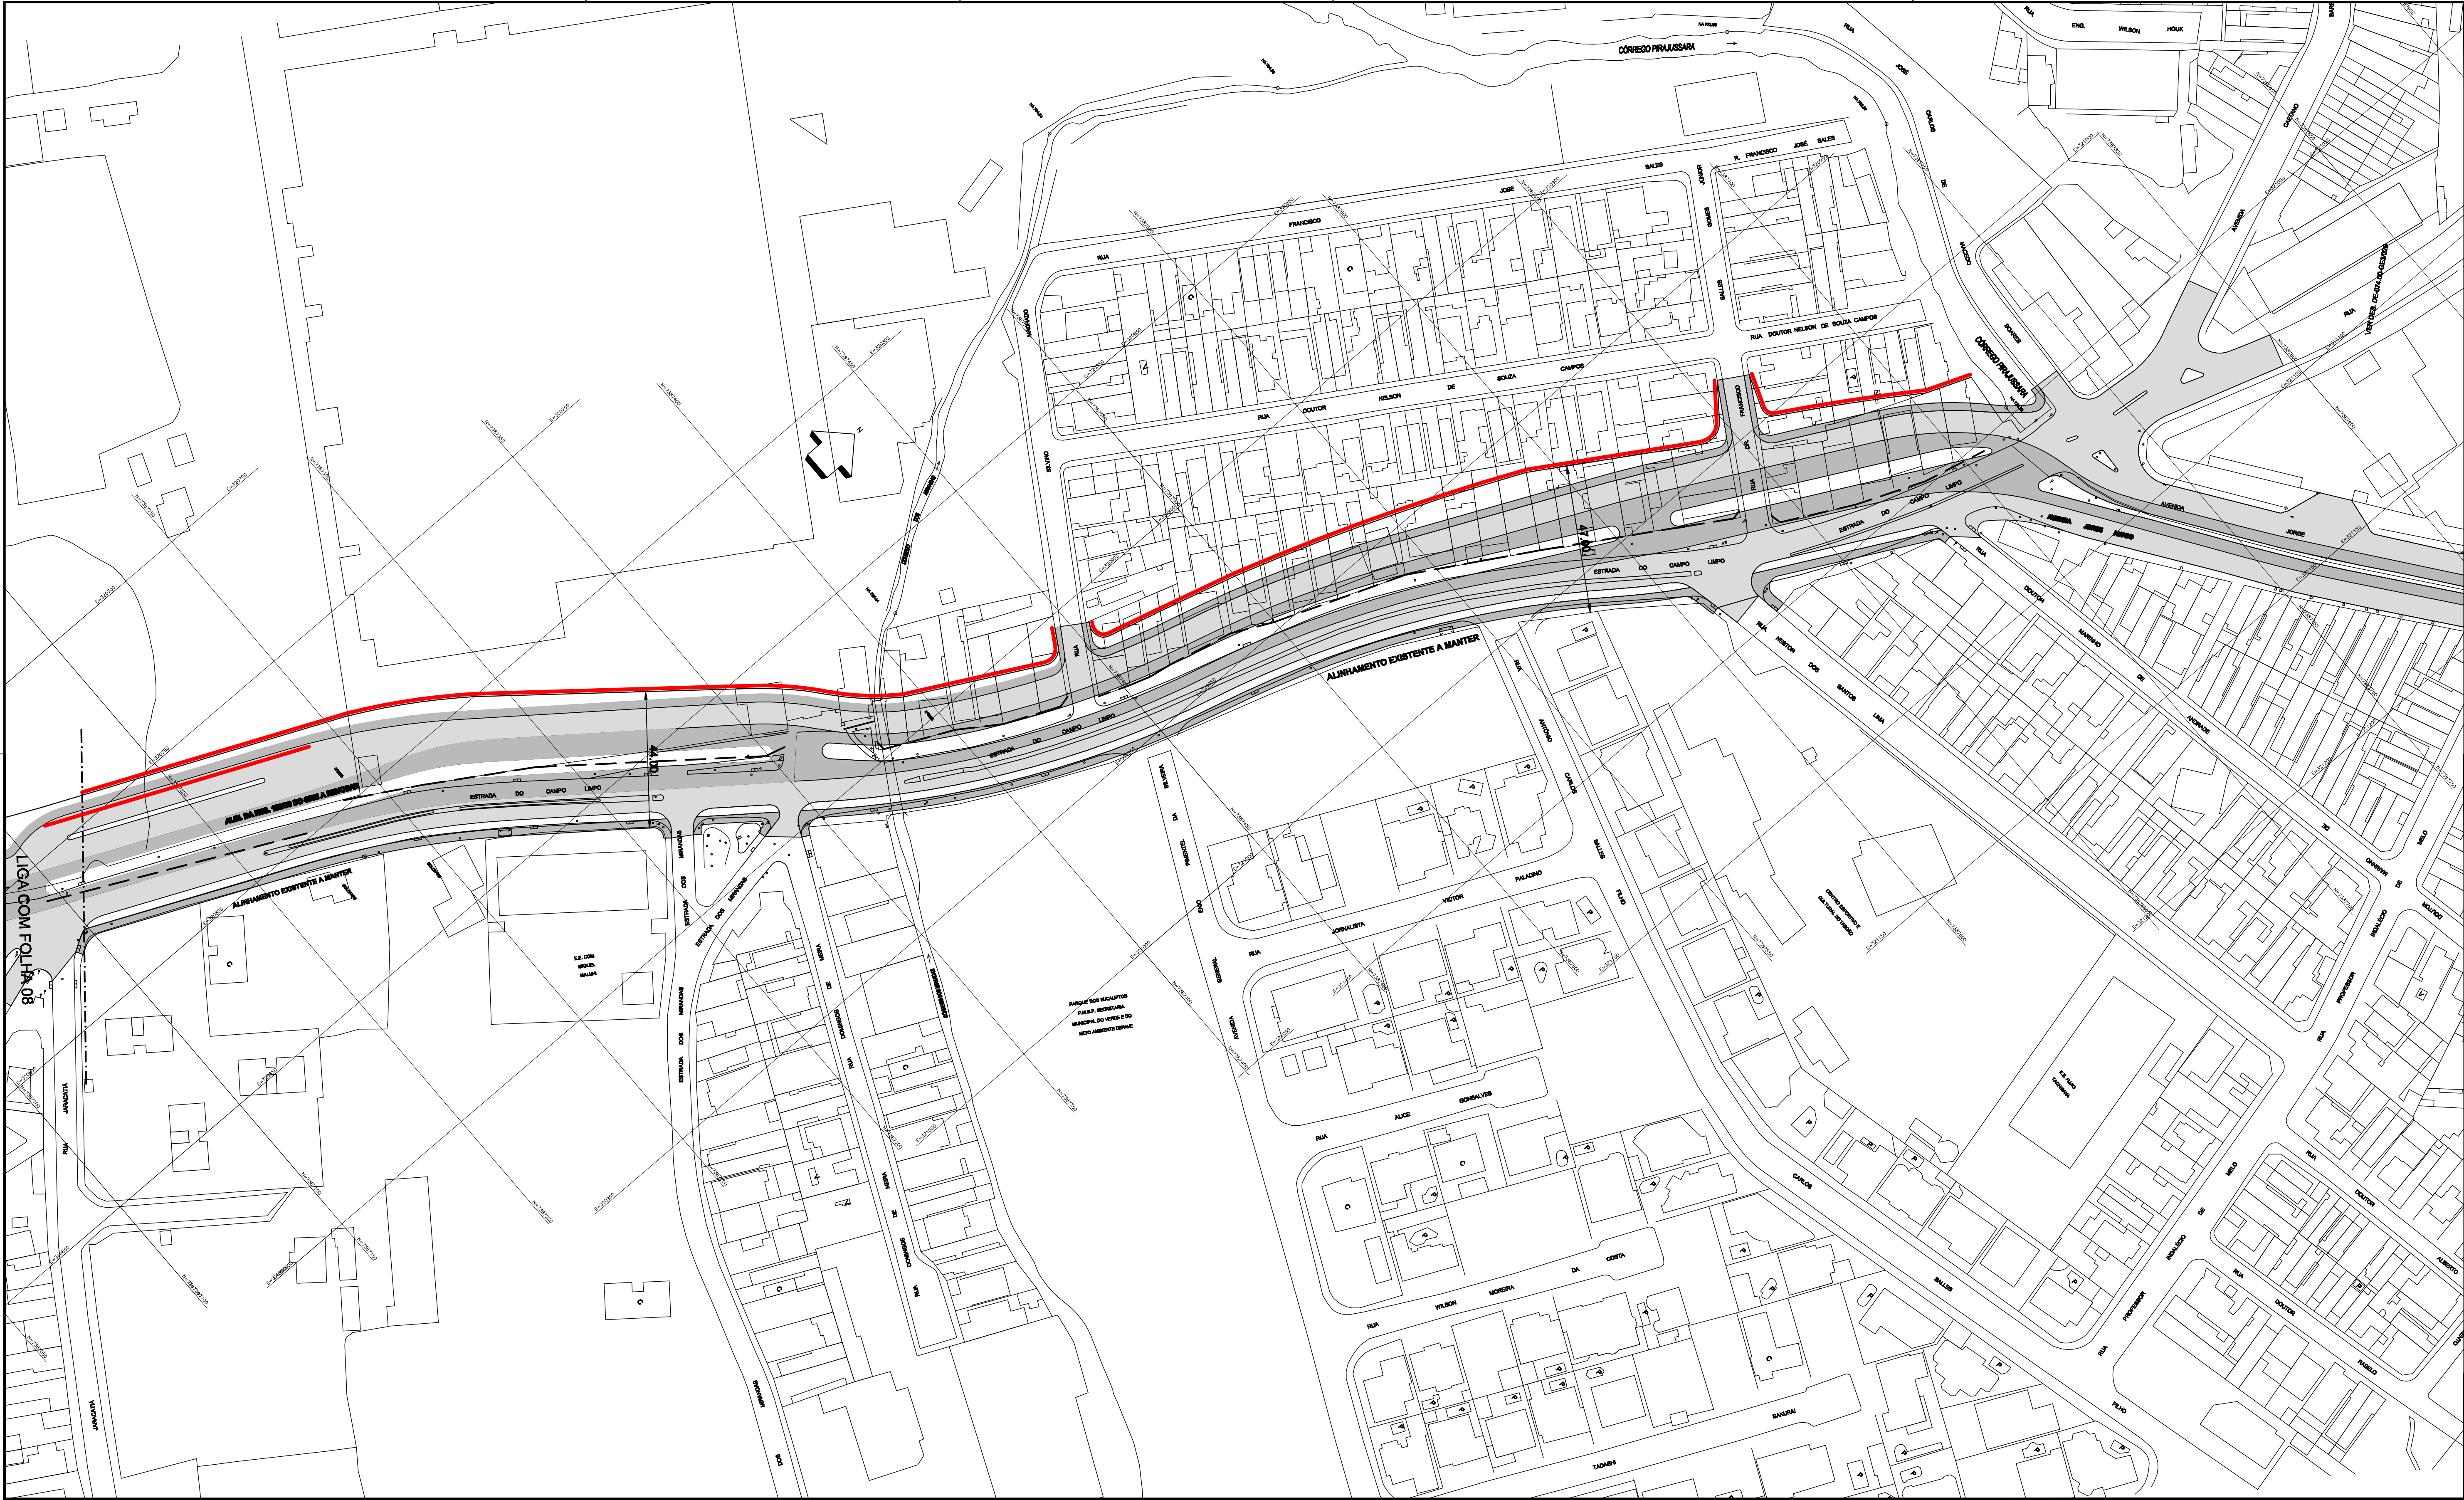

DES.	ESC.
ARQ./ENG.	1:1000
CHEFE DE SEC. TÉCNICA	
DIRETOR DE DIVISÃO	DATA
SUPERINTENDENTE	JUNHO/2012
LEGENDA:	
	ALINHAMENTO A APROVAR
	ALINHAMENTO A REVOGAR
	ALINHAMENTO A MANter

	PREFEITURA DE SÃO PAULO	SECRETARIA DE INFRAESTRUTURA URBANA E OBRAS	
		SUPERINTENDENCIA DE PROJETOS VIÁRIOS	
		PROJ 3	
Assunto: Alargamento de vias nos distritos de Capão Redondo e Campo Limpo		CLAS.	I-637
Local: Estrada de Itapeverica, Av. Carlos Lacerda e Estrada do Campo Limpo		Nº	26.944/9
Trecho: Desde R. Antônio Sálvia (Term. Capão Redondo) até Av. Jorge Amado			
Encaminhado à aprovação pelo processo nº 2012-0.028.067-6			
APROVADO PELA LEI Nº		DE / /	