




ARTICULAÇÃO DAS FOLHAS

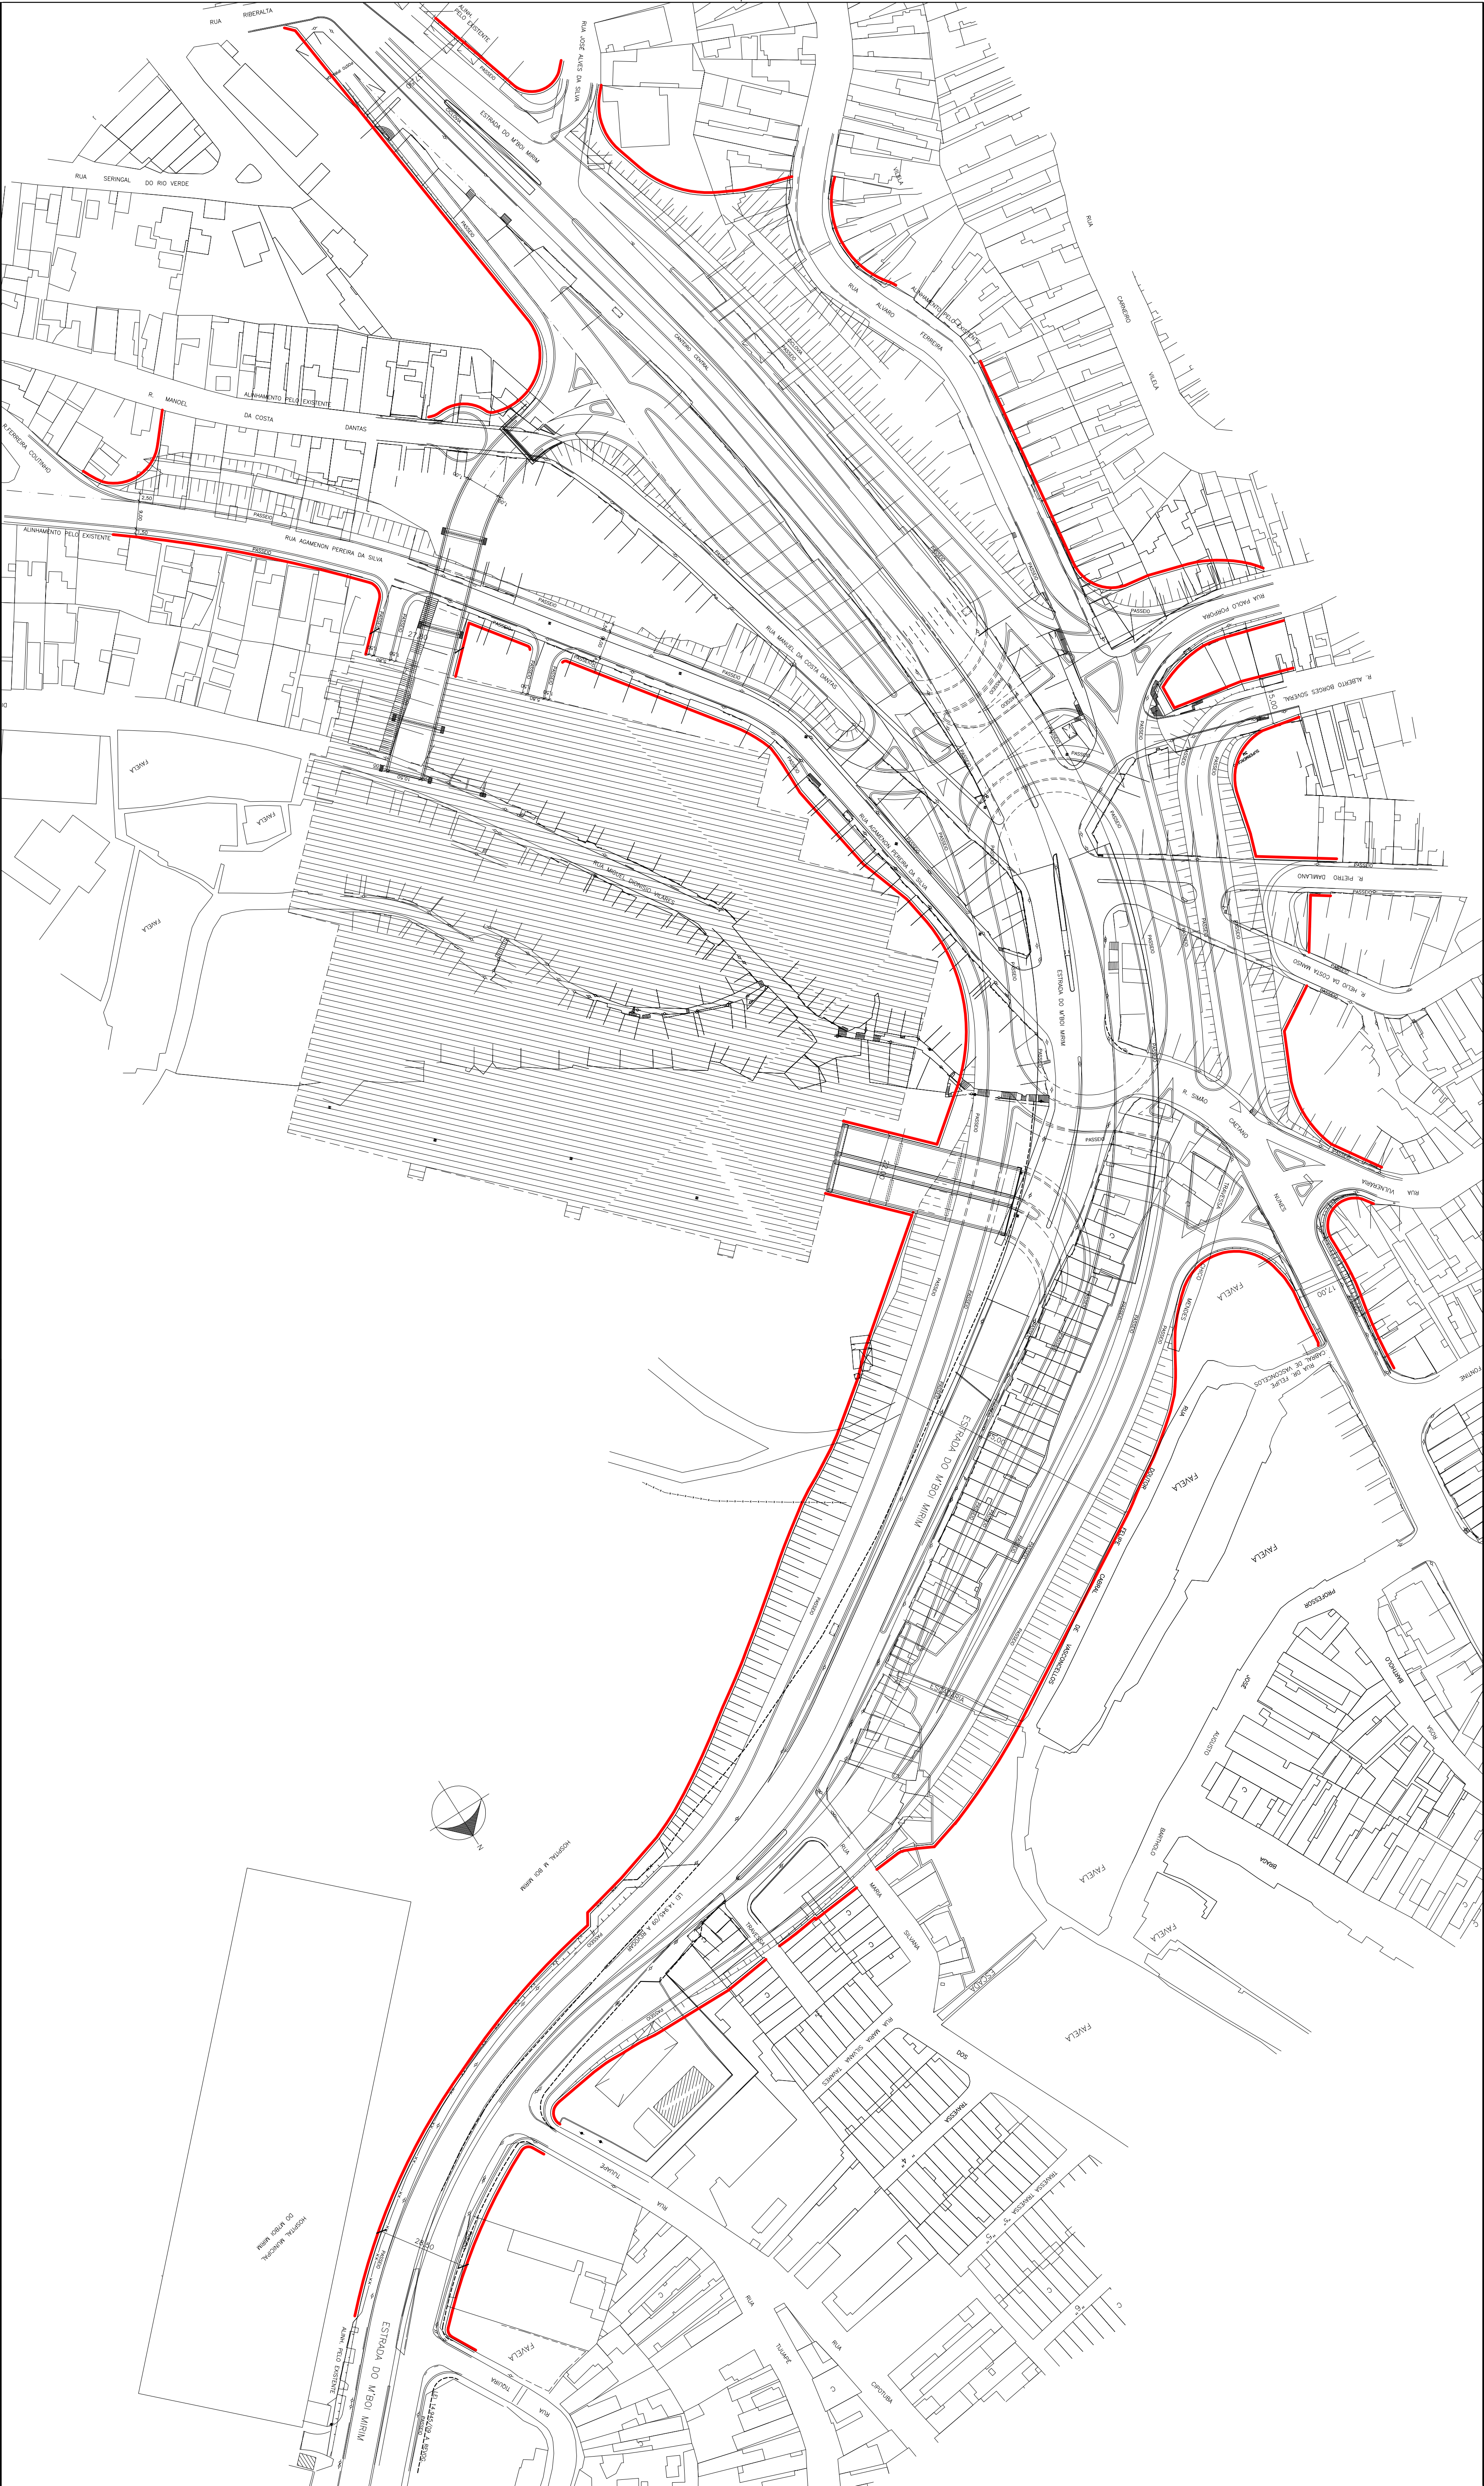

DES.	ESC.
ARO. ENG.	1:1000
CHEFE DE SEC. TÉCNICA	
DIRETOR DE DIVISÃO	
SUPERINTENDENTE	
DATA	Agosto/2012

LEGENDA:

- ALINHAMENTO A APROVAR
- ALINHAMENTO A REVISAR
- ALINHAMENTO A MANter

PREFEITURA DE SÃO PAULO
SECRETARIA DE INFRAESTRUTURA URBANA E OBRAS
SUPERINTENDÊNCIA DE PROJETOS VÁRIOS
PROJ 3

Assunto: Alargamento de vias
Local: Estrada do Mboi Mirim e Rua Agamenon
Ferreira da Silva.

ENCAMINHADO A APROV. PELO PROCESSO N° 2012.0.109.888-4

APROVADO PELA LEI N°

CLAS. M-840
N° 26.946

DE / /