



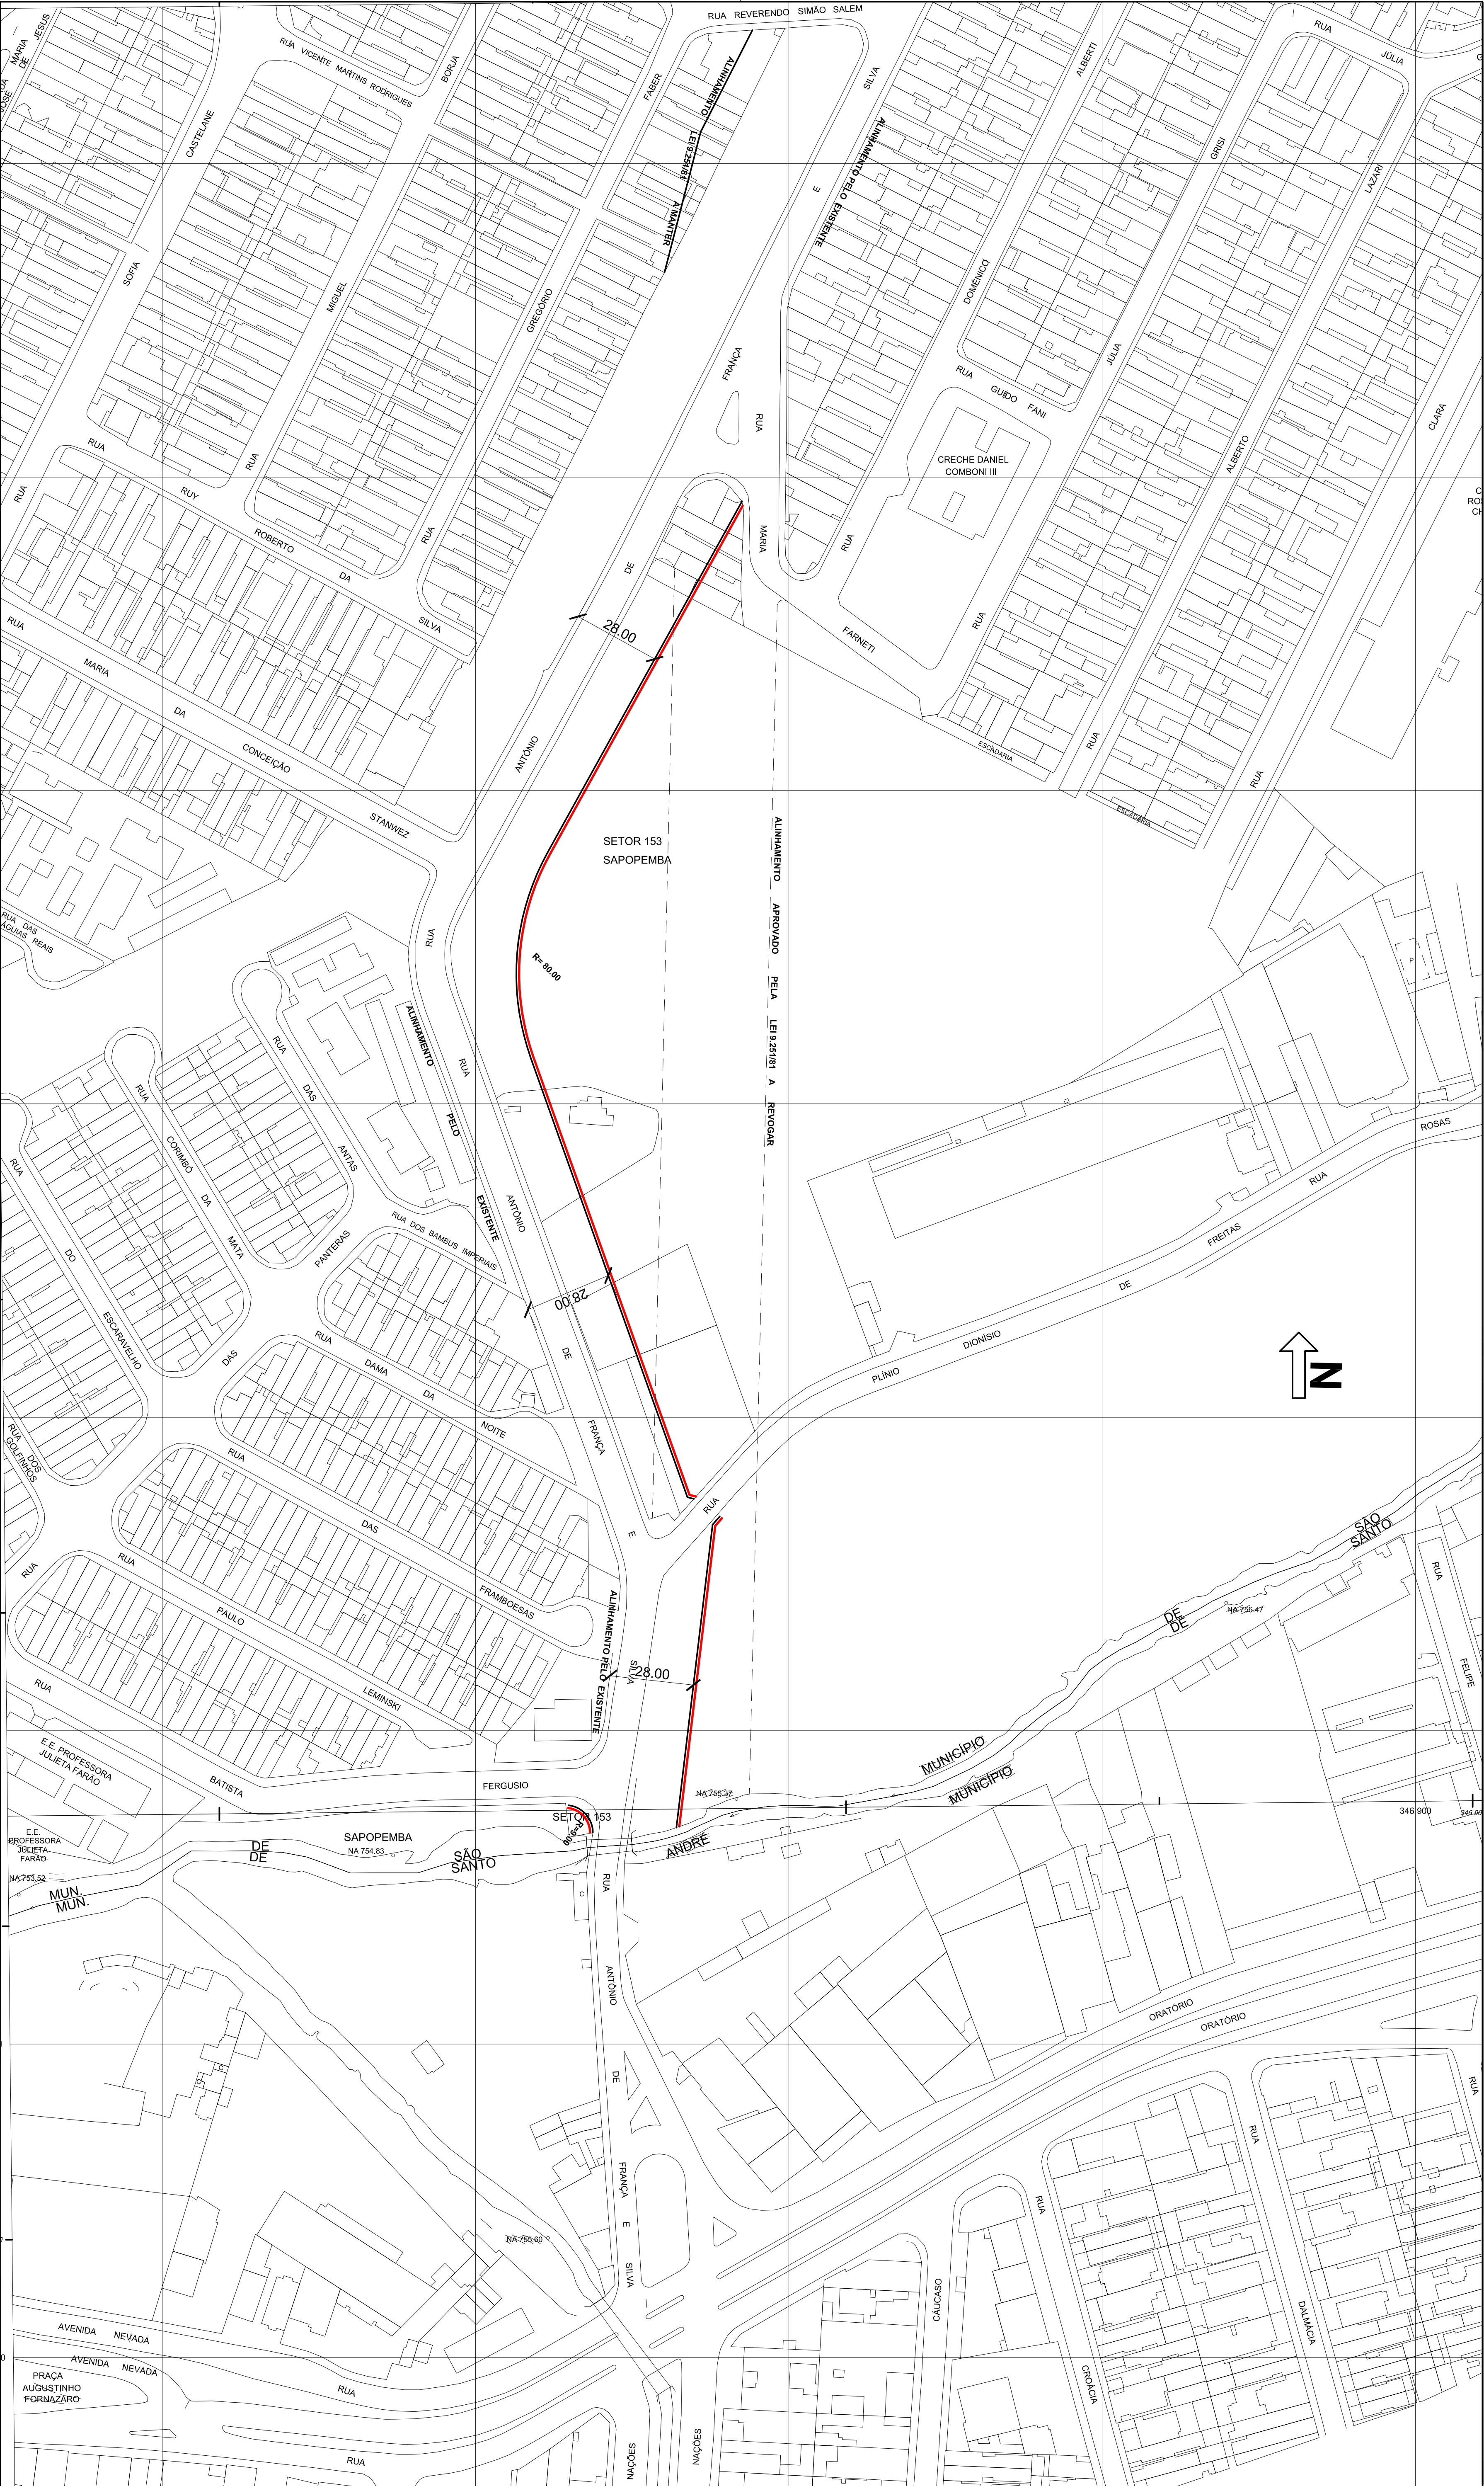

ARTICULAÇÃO DAS FOLHAS

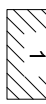

DES.	ESC.
ARQ. ENG.:	1:1000
CHEFE DE SEC. TÉCNICA	
DIRETOR DE DIVISÃO	
SUPERINTENDENTE	
LEGENDA:	DATA
	Outubro/2012

ALINHAMENTO A APROVAR
ALINHAMENTO A REVOGAR
ALINHAMENTO A MANter

PREFEITURA DE SÃO PAULO
SECRETARIA DE INFRAESTRUTURA URBANA E OBRAS
PROJ 3

Assunto: Modificação da Lei 9.251/81
Local: Desde R. Maria Faneli até divisa de município.
ENCAMINHADO A APROV. PELO PROCESSO N.º 2012-0.273.207 - 7

APROVADO PELA LEI Nº DE / /

CLAS.
A-44

N.º
26.949