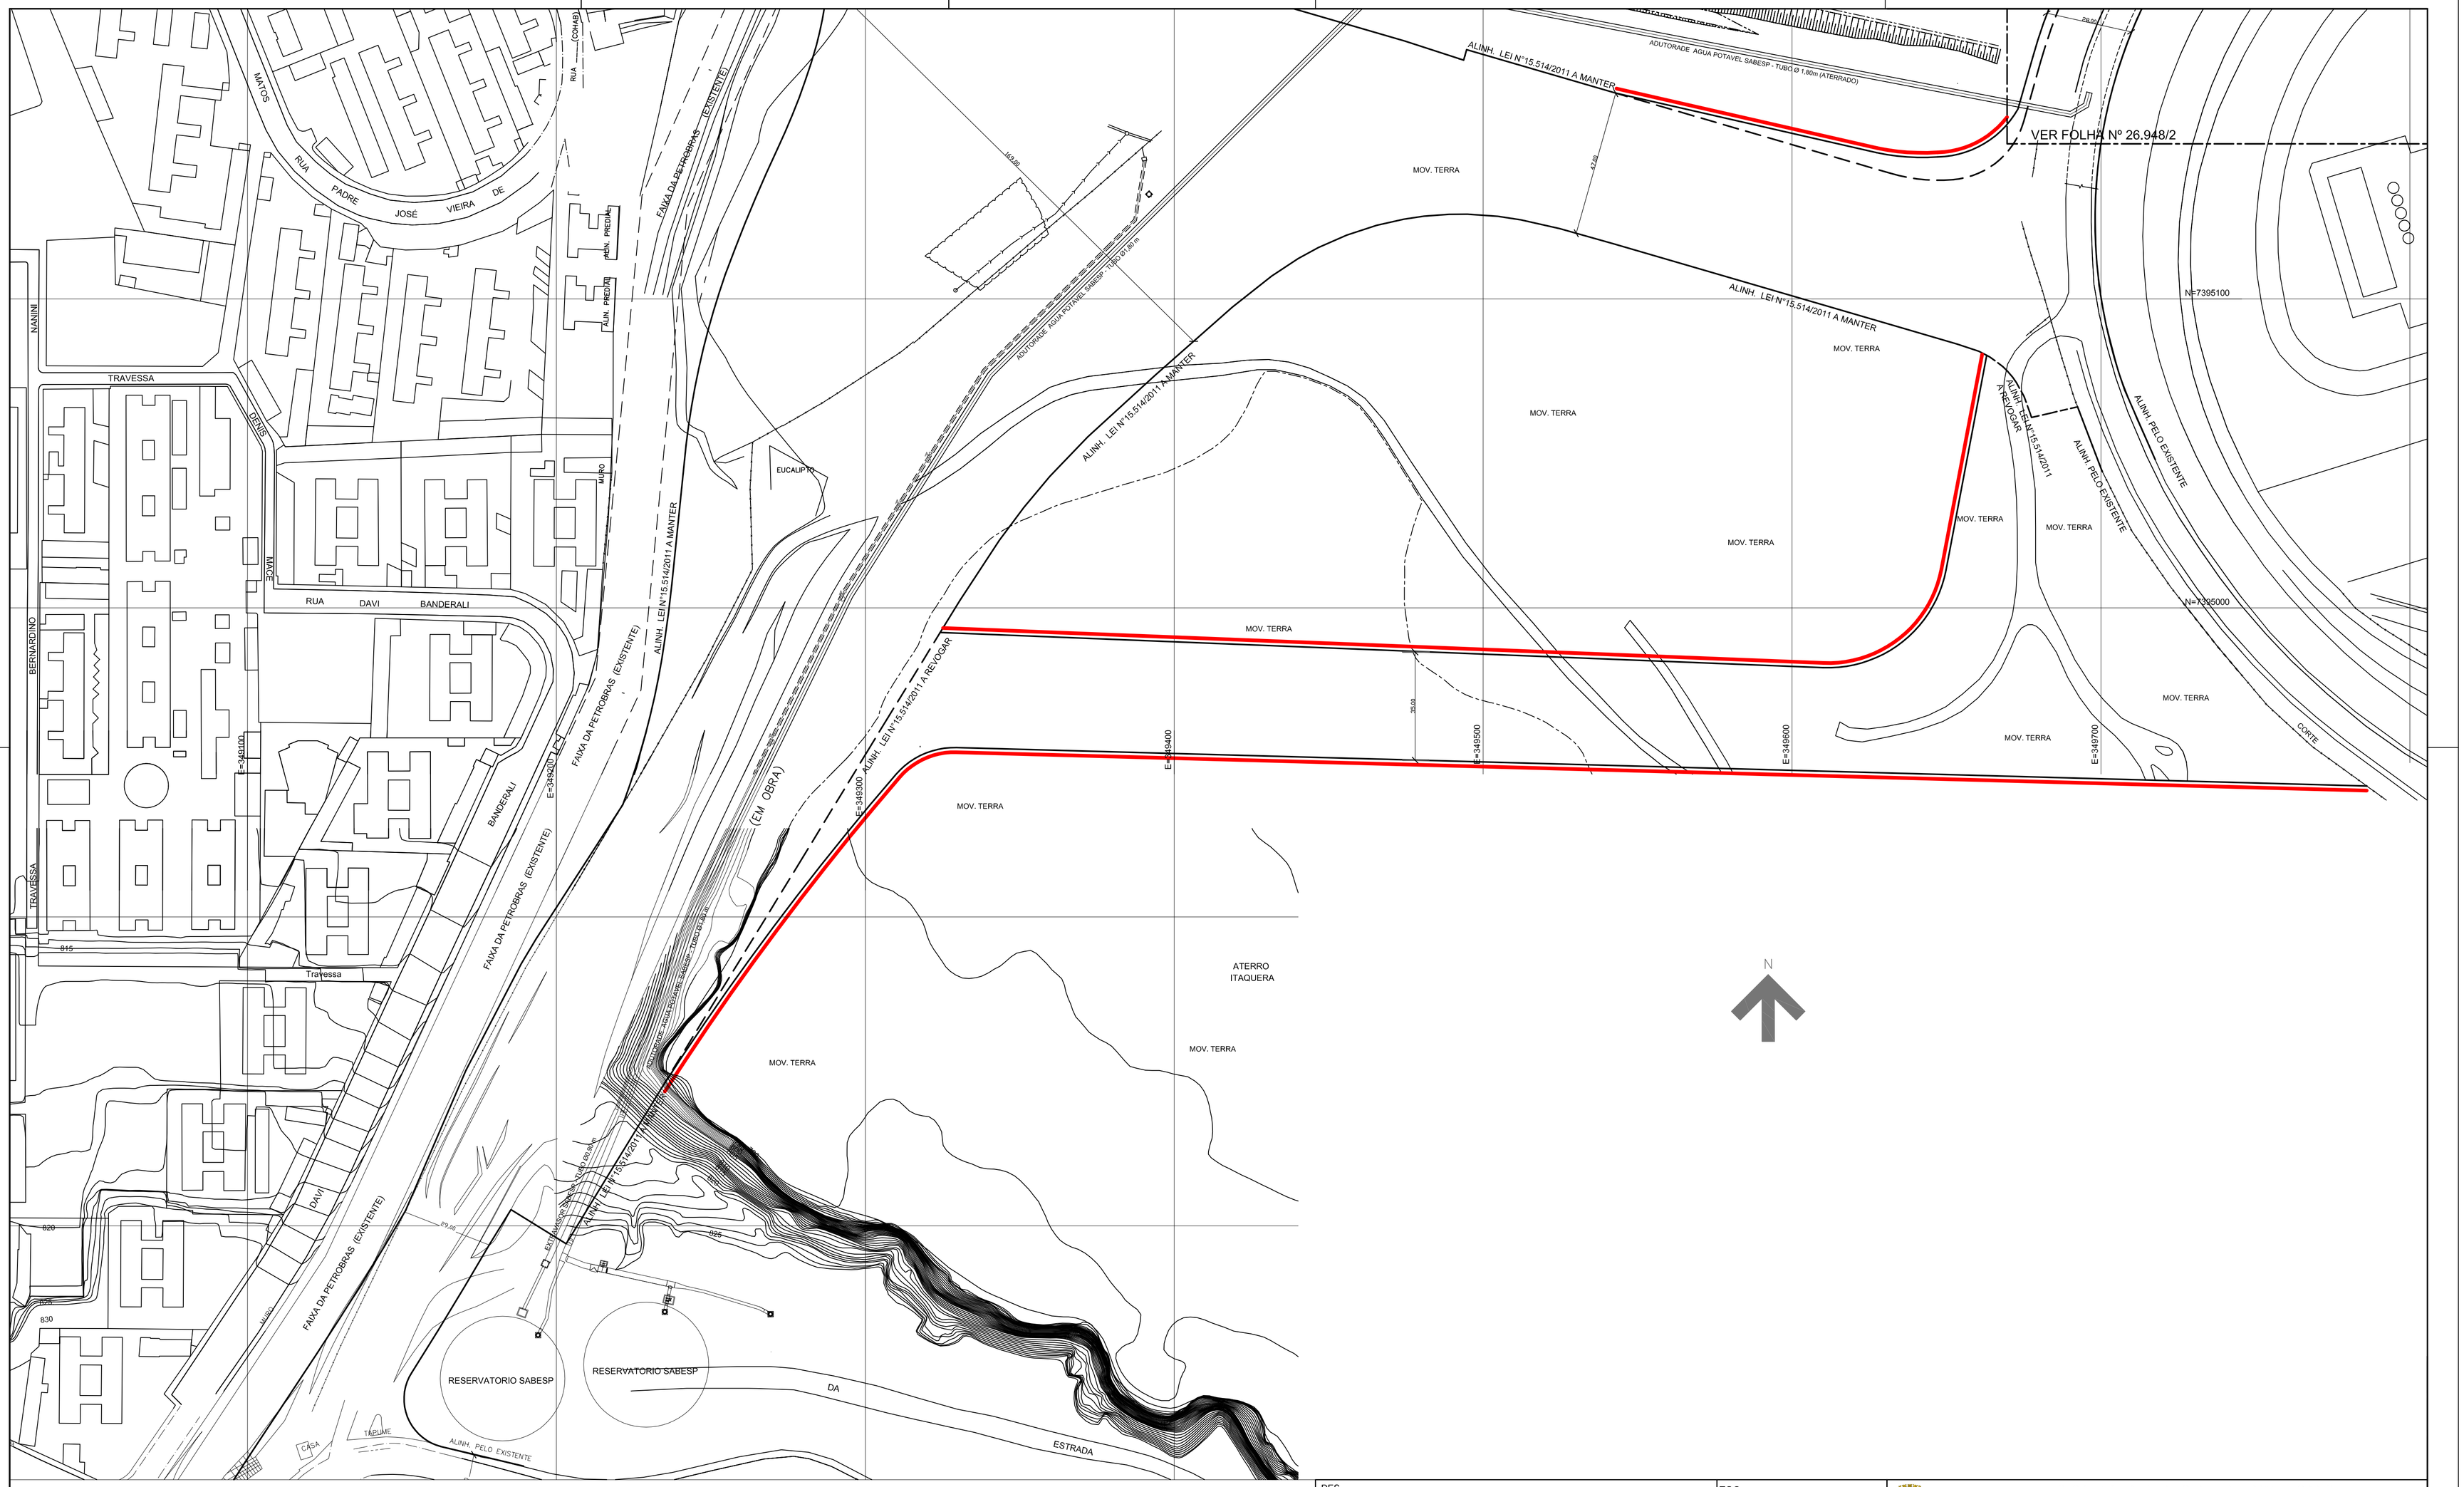

ARTICULAÇÃO DAS FOLHAS

1 | 2

DES.	ESC. 1:1000	PREFEITURA DE SÃO PAULO	SECRETARIA DE INFRAESTRUTURA URBANA E OBRAS SUPERINTENDENCIA DE PROJETOS VIÁRIOS PROJ 3
ARQ./ENG°.			
CHEFE DE SEC. TÉCNICA			
DIRETOR DE DIVISÃO	DATA Setembro/2011	Assunto: Modificação parcial da Lei 15.514/2011	CLAS. L-616
SUPERINTENDENTE		Local: Polo Institucional Itaquera/ Arena Corinthians	Nº 26.948/1
LEGENDA :			

ALINHAMENTO A APROVAR
ALINHAMENTO A REVOGAR
ALINHAMENTO A MANTER

ENCAMINHADO À APROV. PELO PROCESSO Nº 2012-0.270.790 -0

APROVADO PELA LEI Nº DE / /