



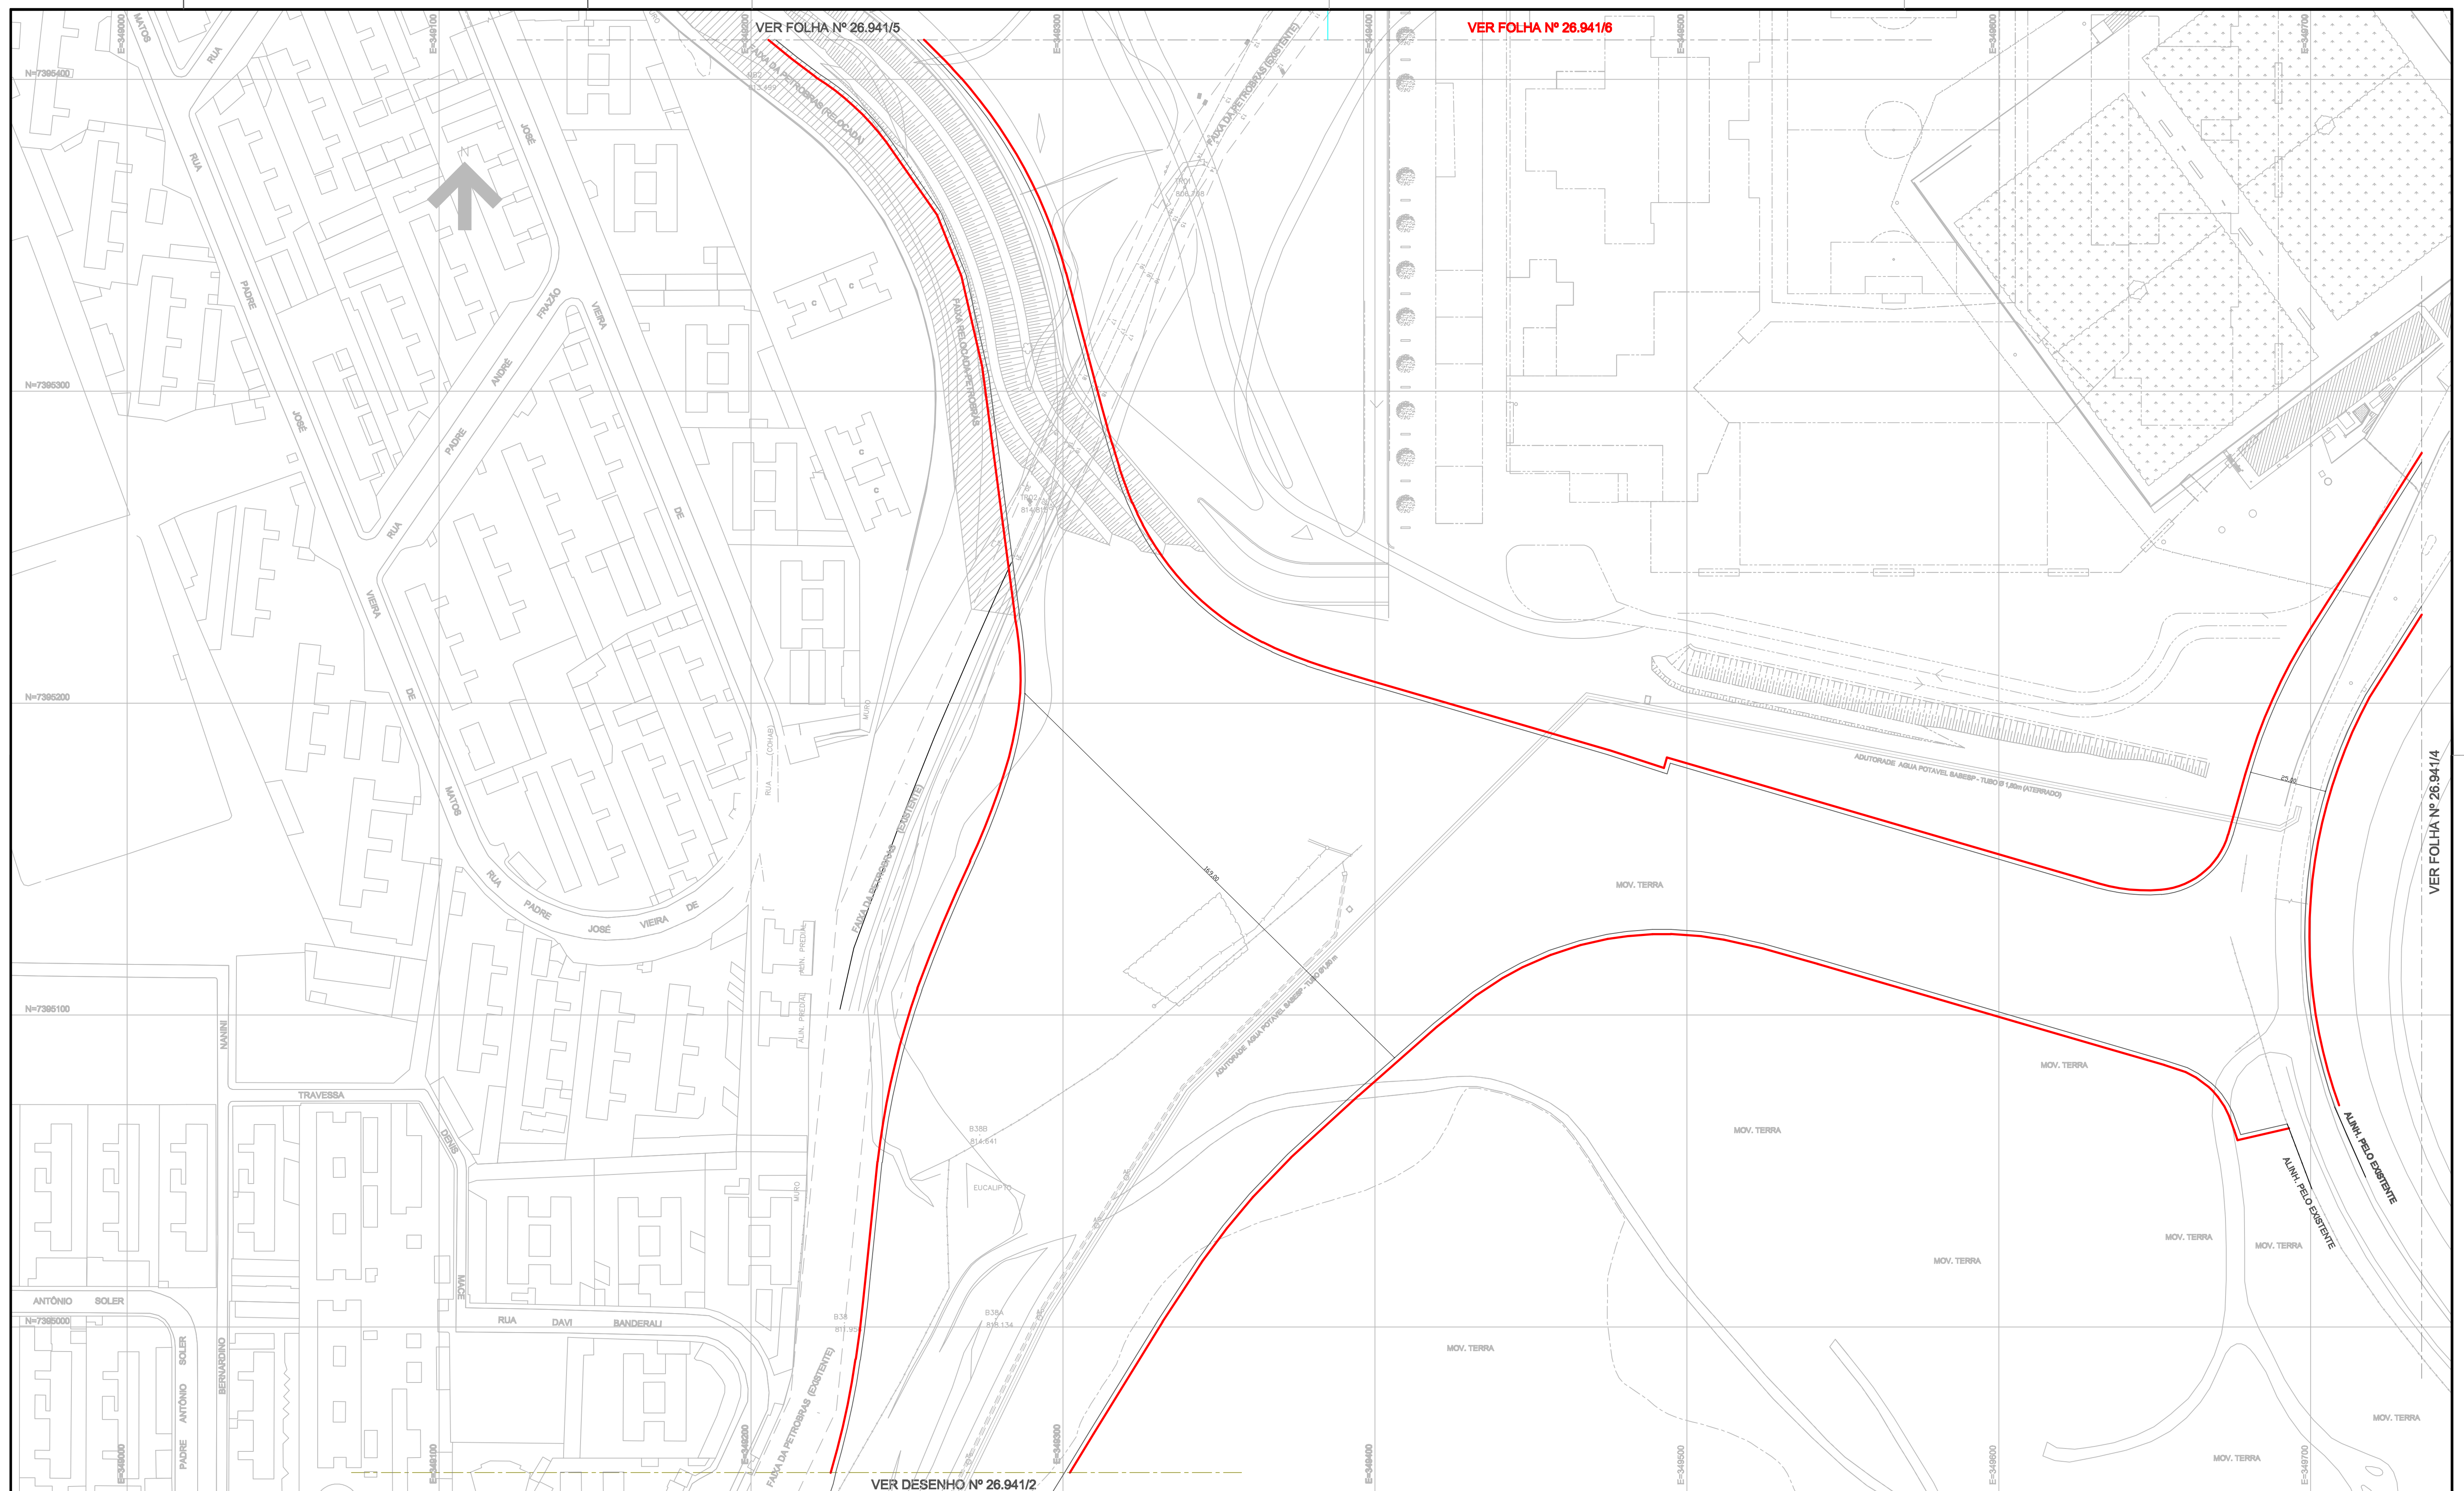

ARTICULAÇÃO DAS FOLHAS

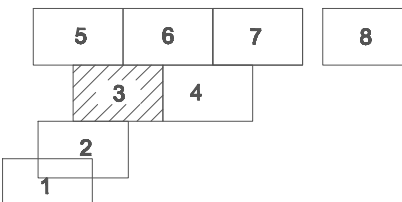

DEB.		ESC.		 PREFEITURA DE SÃO PAULO	SECRETARIA DE INFRAESTRUTURA URBANA E OBRAS SUPERINTENDENCIA DE PROJETOS VÁRIOS PROJ 3		
ARO/ENQ°.		1:1000			Assunto: Piano de melhoramentos viários na SP-IQ Local: Polo Institucional Itaquera e cruzamento das avenidas Nova Trabalhadores e José Pinheiro Borges ENCAMINHADO À APROV. PELO PROCESSO N° 2011-0.222.330-1	CLAS.	L-616
CHEFE DE SEC. TÉCNICA		DATA				N°	26.941/3
DIRETOR DE DIVISÃO		outubro/2011					
SUPERINTENDENTE							
LEGENDA:							
		ALINHAMENTO A APROVAR					
		ALINHAMENTO A REVOGAR					
		ALINHAMENTO A MANTER					
				APROVADO PELA LEI N°			
				DE / /			