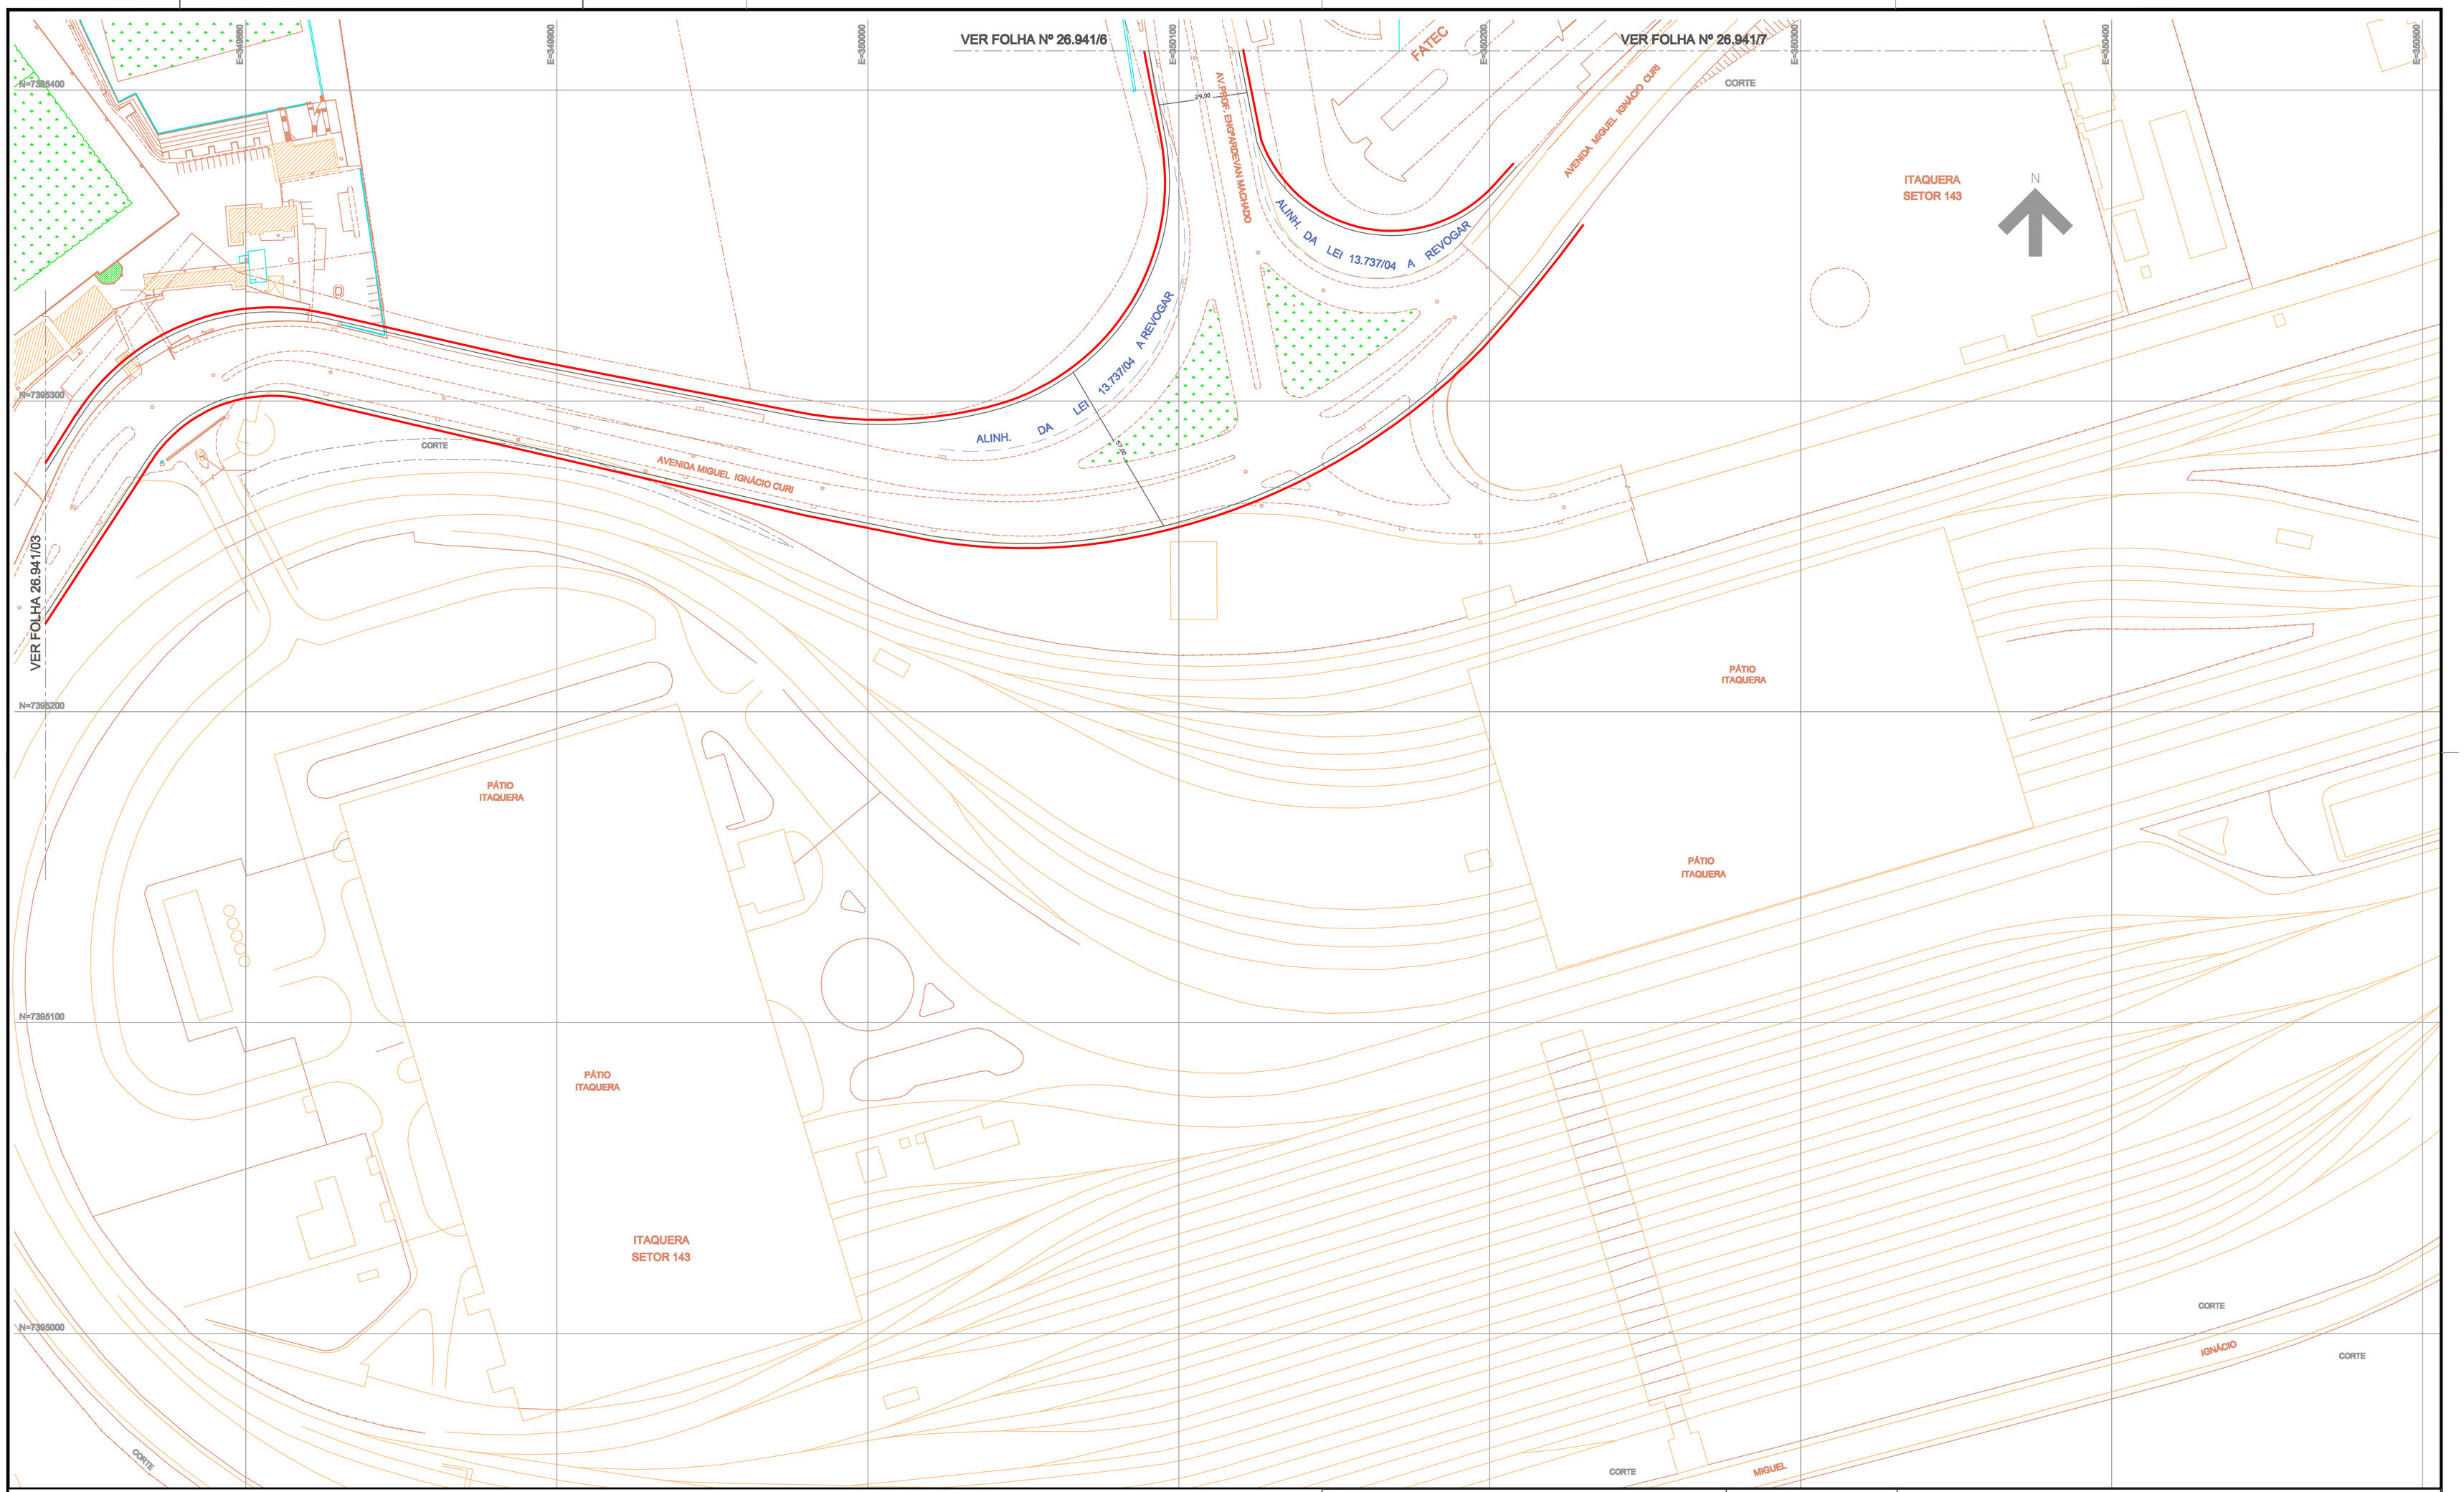

ARTICULAÇÃO DAS FOLHAS

5	6	7	8
3	4		
2			
1			

DES.	
ARQ./ENG°.	
CHEFE DE SEC. TÉCNICA	
DIRETOR DE DIVISÃO	
SUPERINTENDENTE	
ESC.	1:1000
DATA	OUTUBRO/2011

LEGENDA :

- ALINHAMENTO A APROVAR
- ALINHAMENTO A REVOGAR
- ALINHAMENTO A MANTER

PREFEITURA DE SÃO PAULO

SECRETARIA DE INFRAESTRUTURA URBANA E OBRAS
SUPERINTENDENCIA DE PROJETOS VIÁRIOS
PROJ 3

Assunto: Plano de melhoramentos viários na SP-IQ

Local: Polo Institucional Itaquera e cruzamento das avenidas Nova Trabalhadores e José Pinheiro Borges

CLAS. L-616

Nº 26.941/4

ENCAMINHADO À APROV. PELO PROCESSO Nº 2011-0.222.339 -1

APROVADO PELA LEI Nº DE / /