



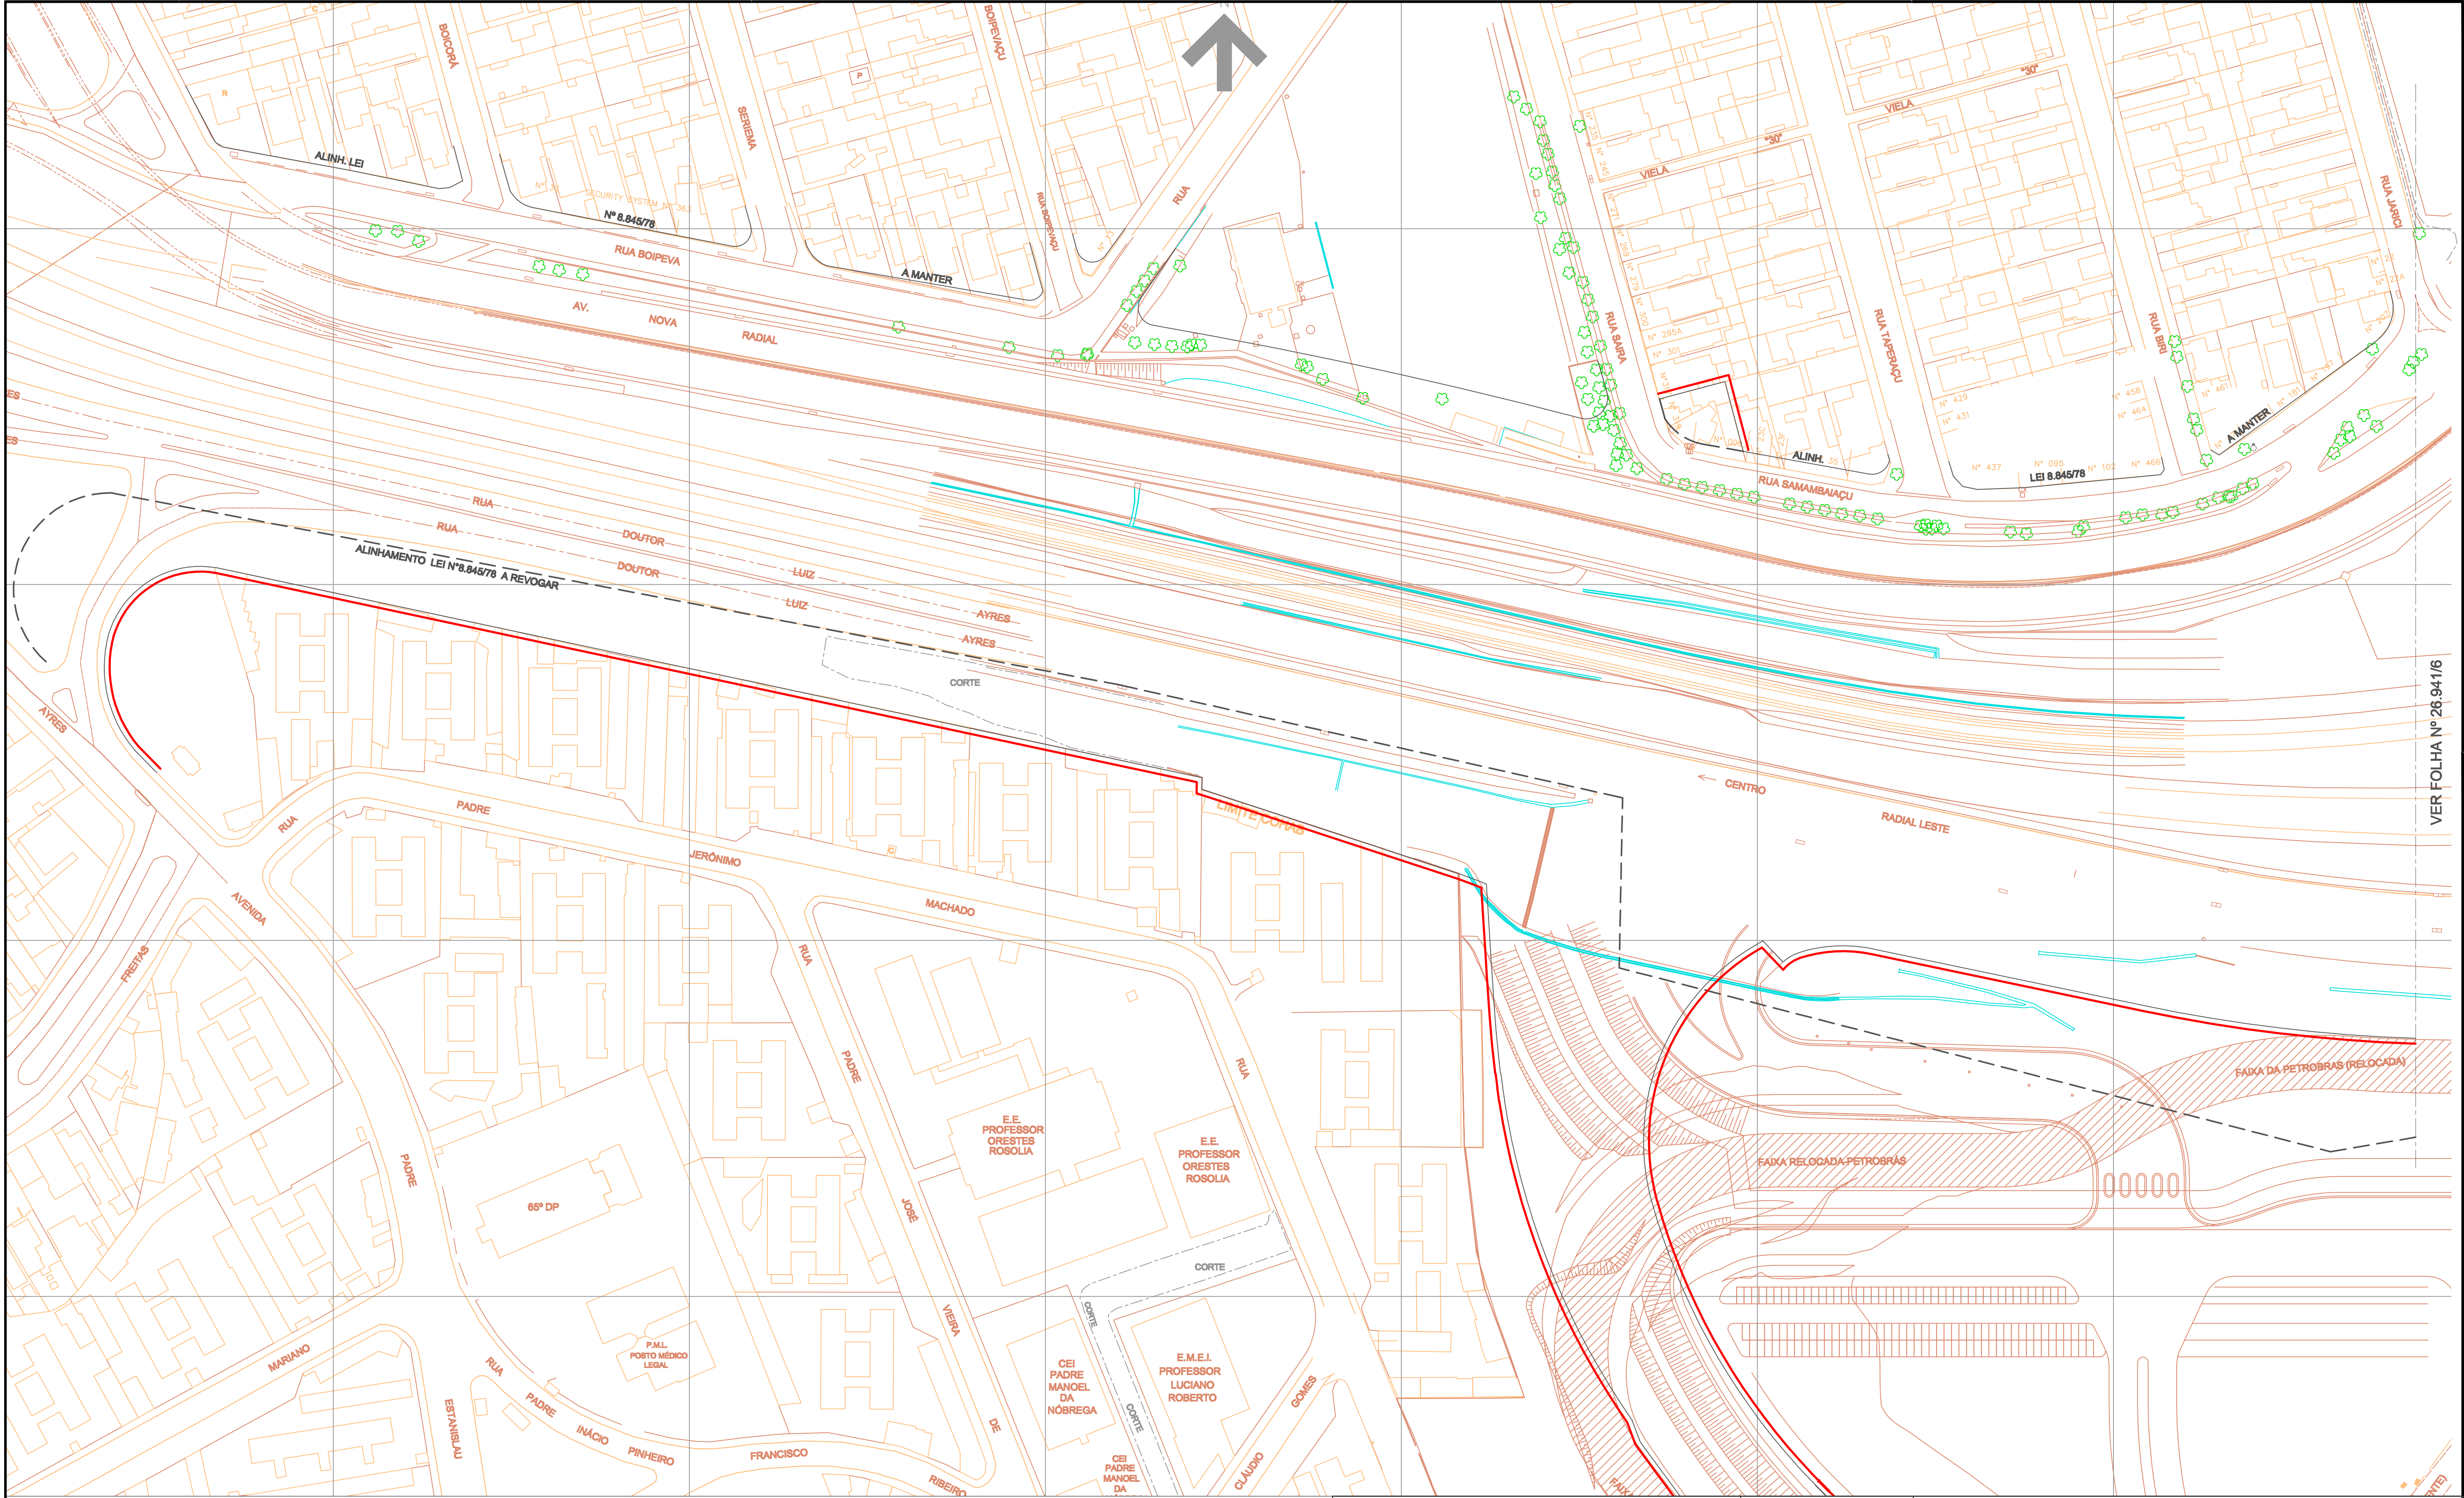

ARTICULAÇÃO DAS FOLHAS

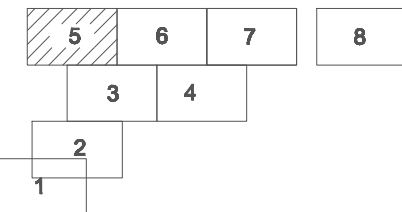

DES.	ESC.
ARQ/ENG.	1:1000
CHEFE DE SEC. TÉCNICA	DATA
DIRETOR DE DIVISÃO	outubro/2011
SUPERINTENDENTE	

LEGENDA:

- ALINHAMENTO A APROVAR
- - - ALINHAMENTO A REVOGAR
- ALINHAMENTO A MANTER

 PREFEITURA DE SÃO PAULO		SECRETARIA DE INFRAESTRUTURA URBANA E OBRAS SUPERINTENDÊNCIA DE PROJETOS VIÁRIOS PROJ 3	
Assunto: Plano de melhoramentos viários na SP-IQ		CLAS. L-616	
Local: Polo Institucional Itaquera e cruzamento das avenidas Nova Trabalhadores e José Pinheiro Borges		Nº 26.941/5	
ENCAMINHADO À APROV. PELO PROCESSO Nº 2011-0.222.339 -1			
APROVADO PELA LEI Nº		DE / /	

VER FOLHA Nº 26.941/6