


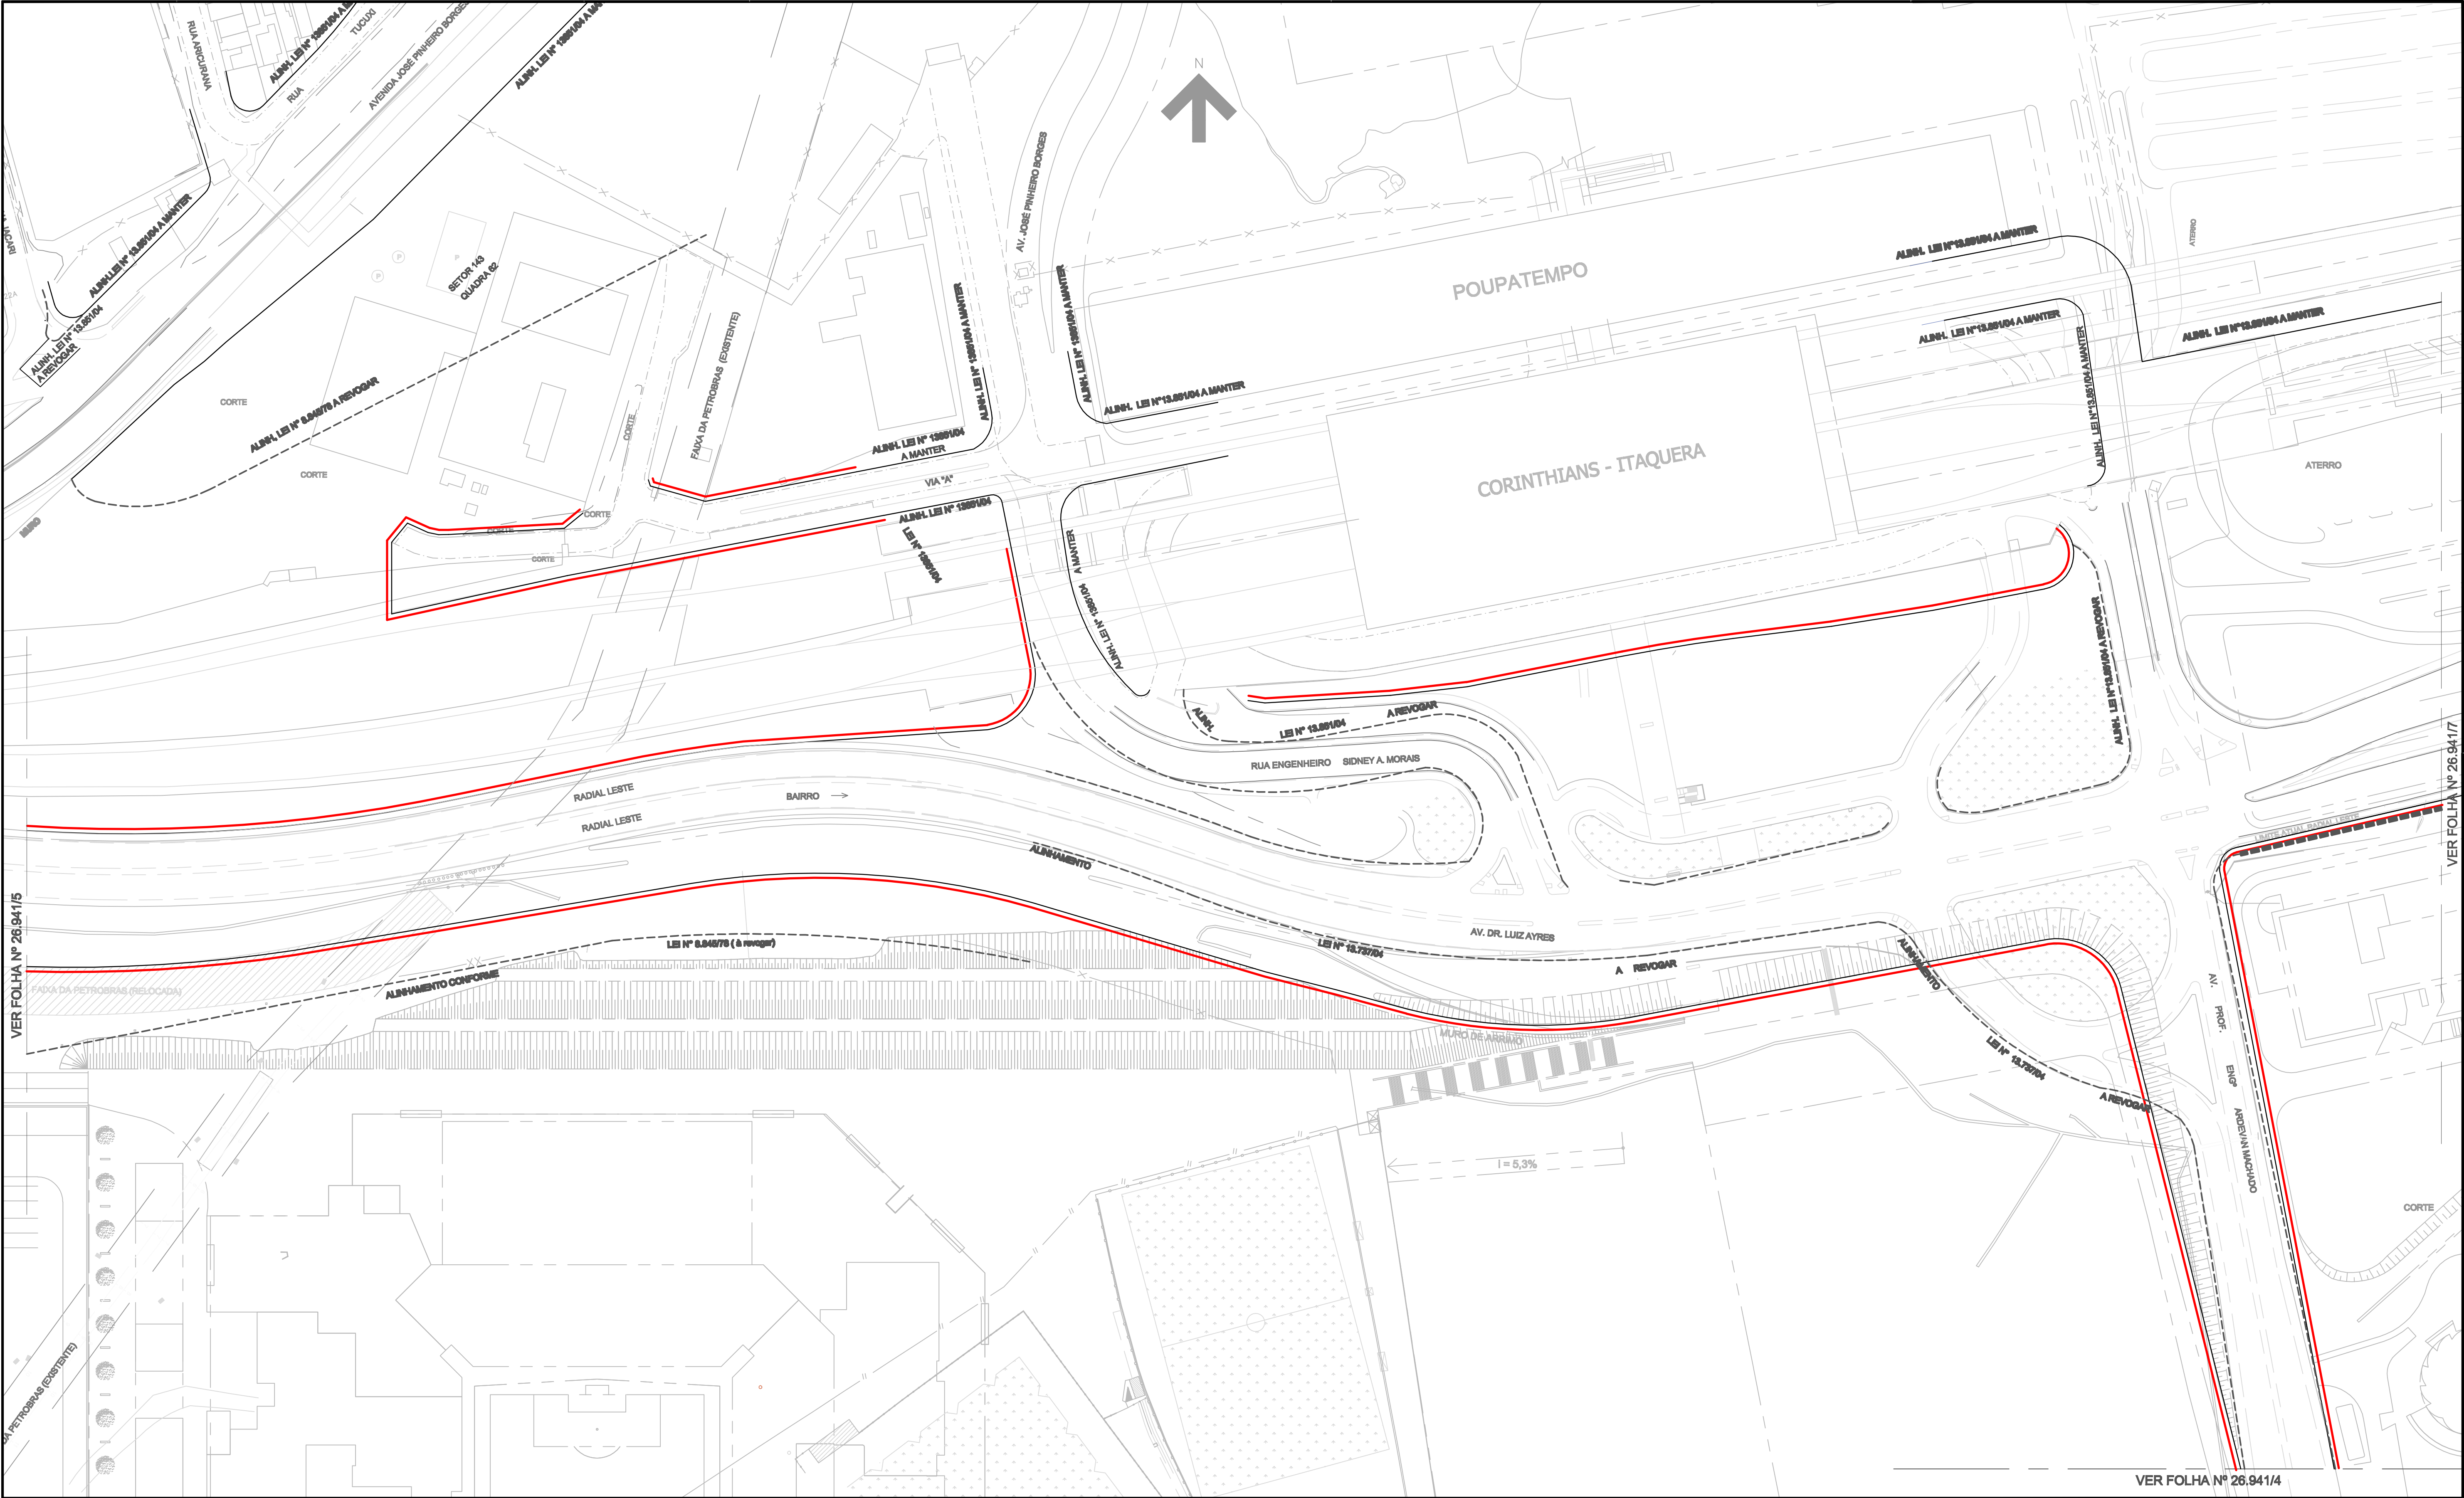

ARTICULAÇÃO DAS FOLHAS

5

6

7

8

3

4

2

1

DES.

ARQ/ENG.

CHEFE DE SEC. TÉCNICA

DIRETOR DE DIVISÃO

SUPERINTENDENTE

LEGENDA:

ESC.

1:1000

DATA

outubro/2011

ALINHAMENTO A APROVAR

ALINHAMENTO A REVOGAR

ALINHAMENTO A MANTER

PREFEITURA DE SÃO PAULO

SECRETARIA DE INFRAESTRUTURA URBANA E OBRAS

SUPERINTENDÊNCIA DE PROJETOS VIÁRIOS

PROJ 3

Assunto: Plano de melhoramentos viários na SP-IQ

Local: Polo Institucional Itaquera e cruzamento das avenidas Nova Trabalhadores e José Pinheiro Borges

ENCAMINHADO À APROV. PELO PROCESSO Nº 2011-0.222.339 -1

APROVADO PELA LEI Nº

CLAS.

L-616

Nº

26.941/6

DE

/

/