


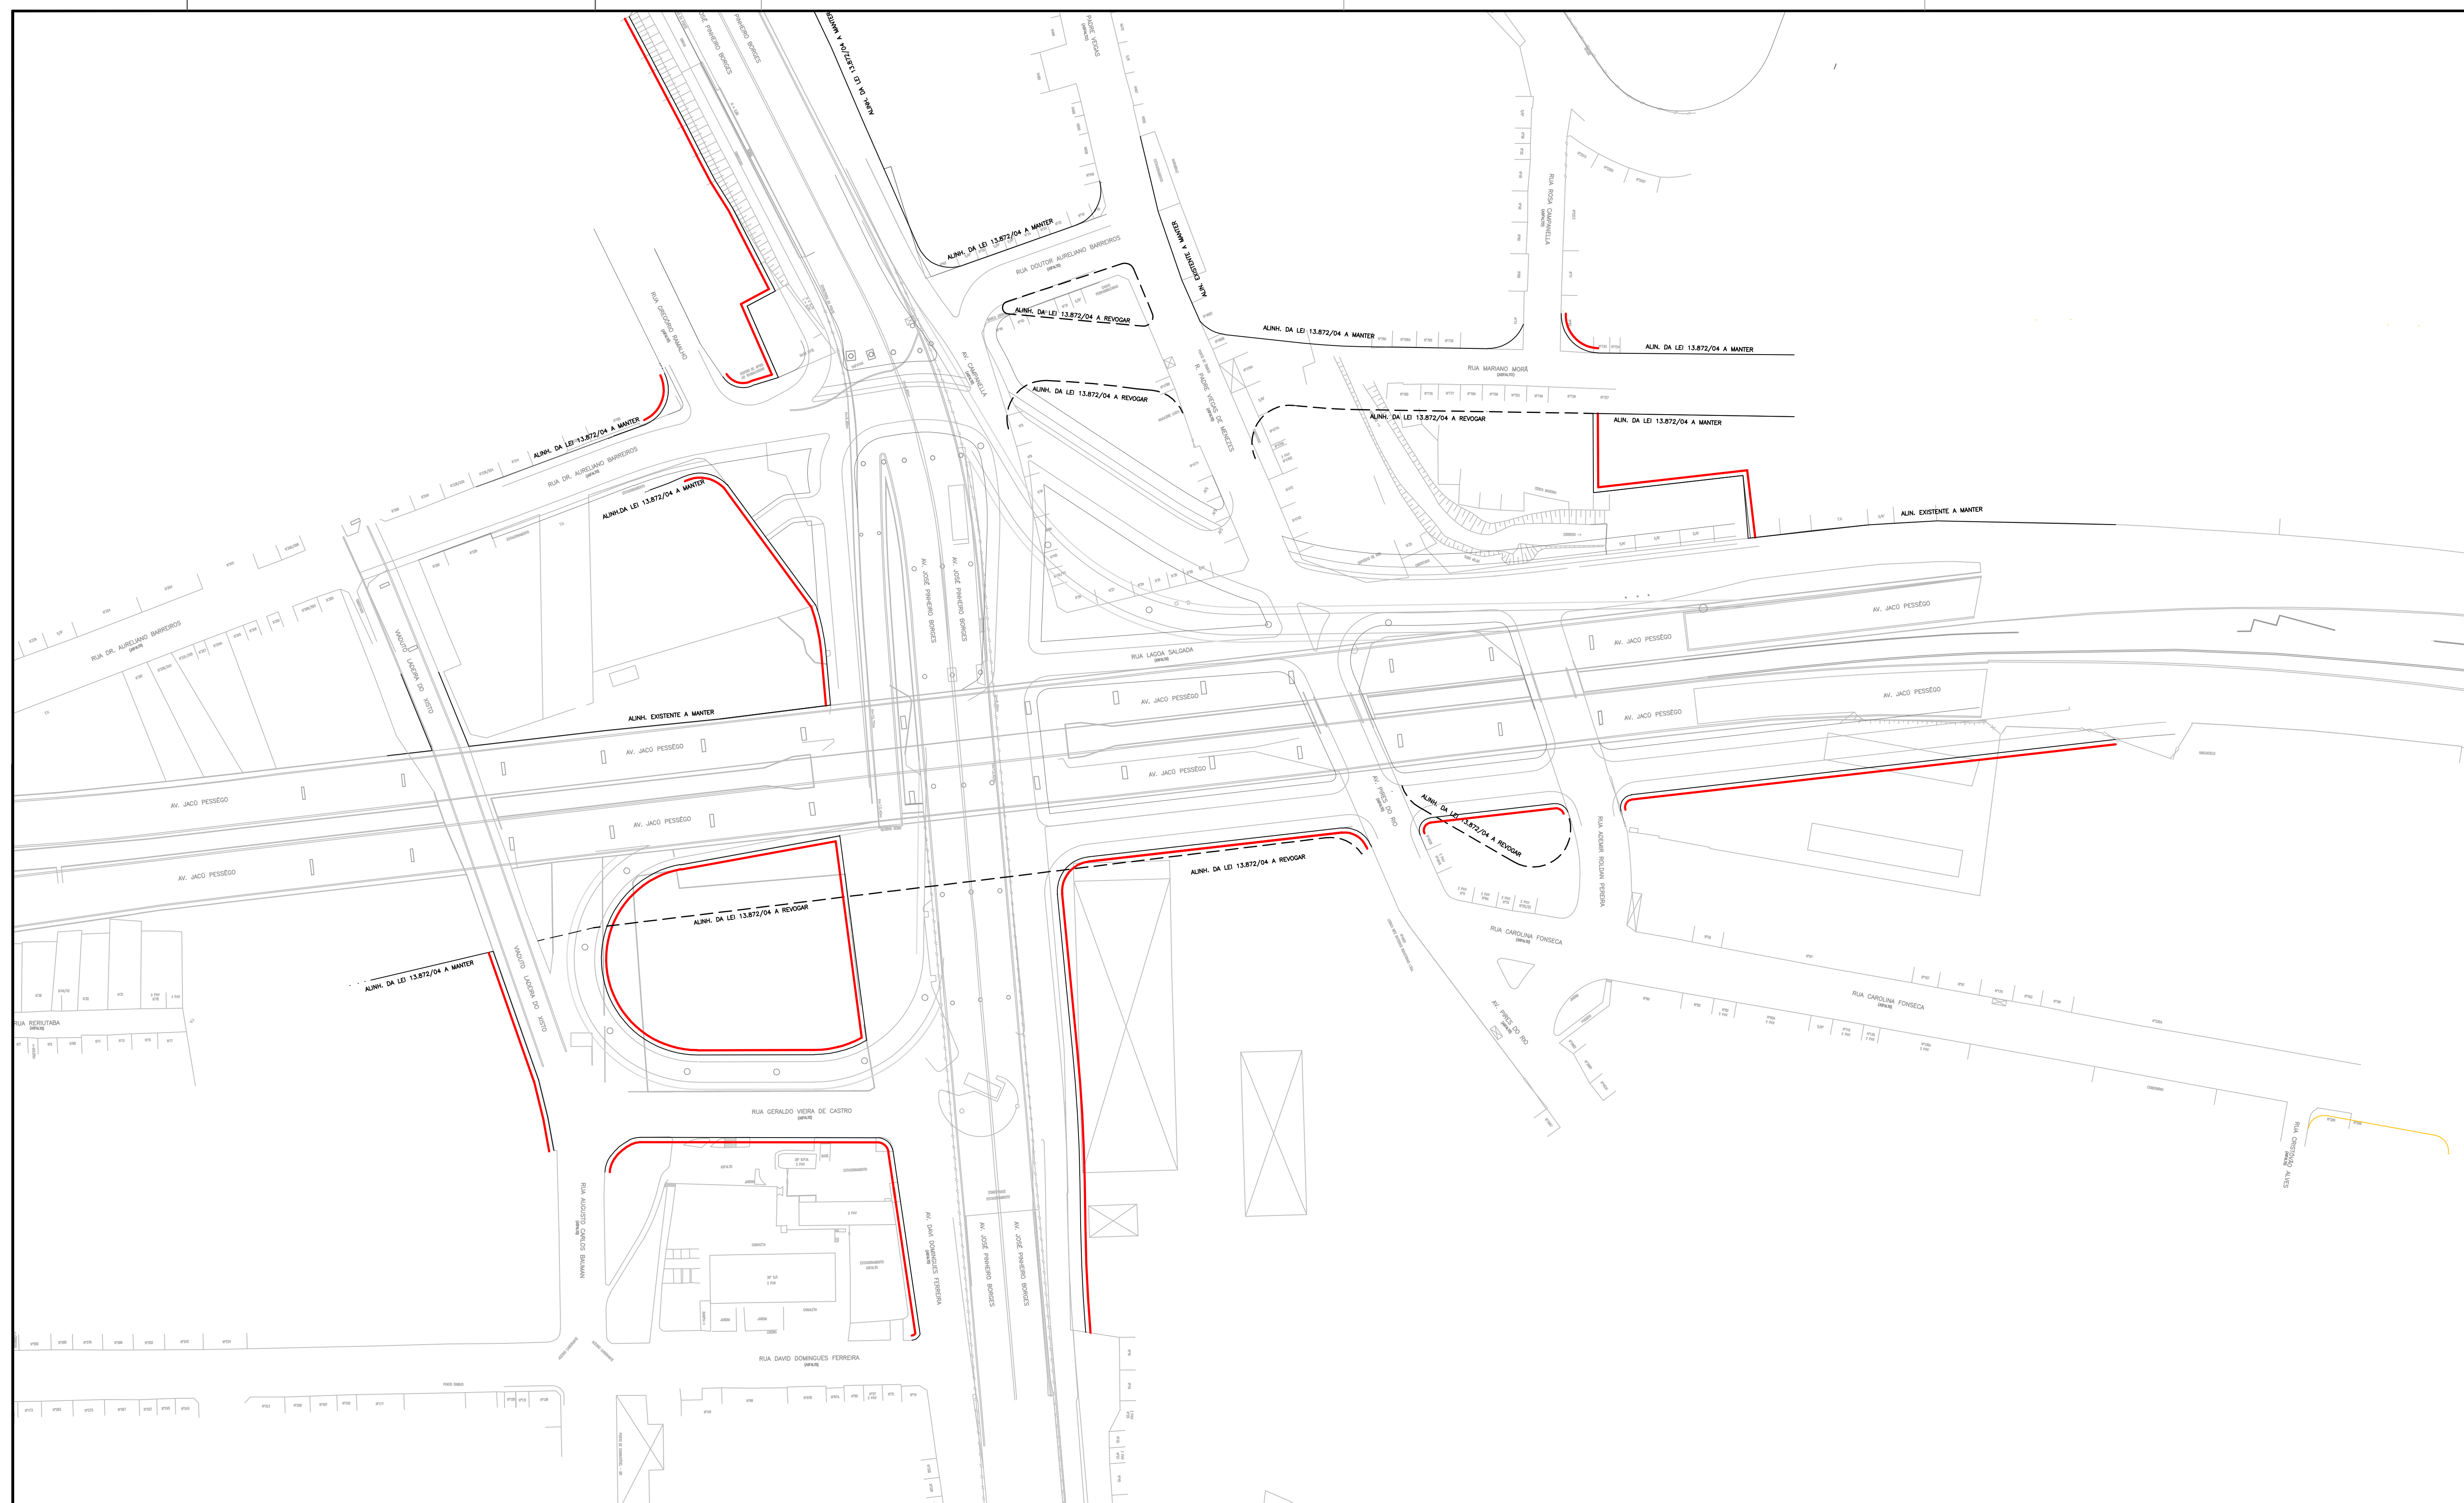

ARTICULAÇÃO DAS FOLHAS

5	6	7
3	4	8
2	1	

ARQ/ENGº.	
CHEFE DE SEC. TÉCNICA	
DIRETOR DE DIVISÃO	
SUPERINTENDENTE	
LEGENDA:	
	ALINHAMENTO A APROVAR
	ALINHAMENTO A REVOGAR
	ALINHAMENTO A MANTER

1:1000

DATA	outubro/2011
------	--------------

PREFEITURA DE SÃO PAULO
SECRETARIA DE INFRAESTRUTURA URBANA E OBRAS
SUPERINTENDENCIA DE PROJETOS VIÁRIOS
PROJ 3

Assunto: **Plano de melhoramentos viários na SP-IQ**

Local: Polo Institucional Itaquera e cruzamento das avenidas Nova
Trabalhadores e José Pinheiro Borges

CLAS.	L-616
N°	26.941/8

ENCAMINHADO À APROV. PELO PROCESSO Nº 2011-0.222.339 -1

APROVADO PELA LEI Nº _____ DE ____ / ____ / ____