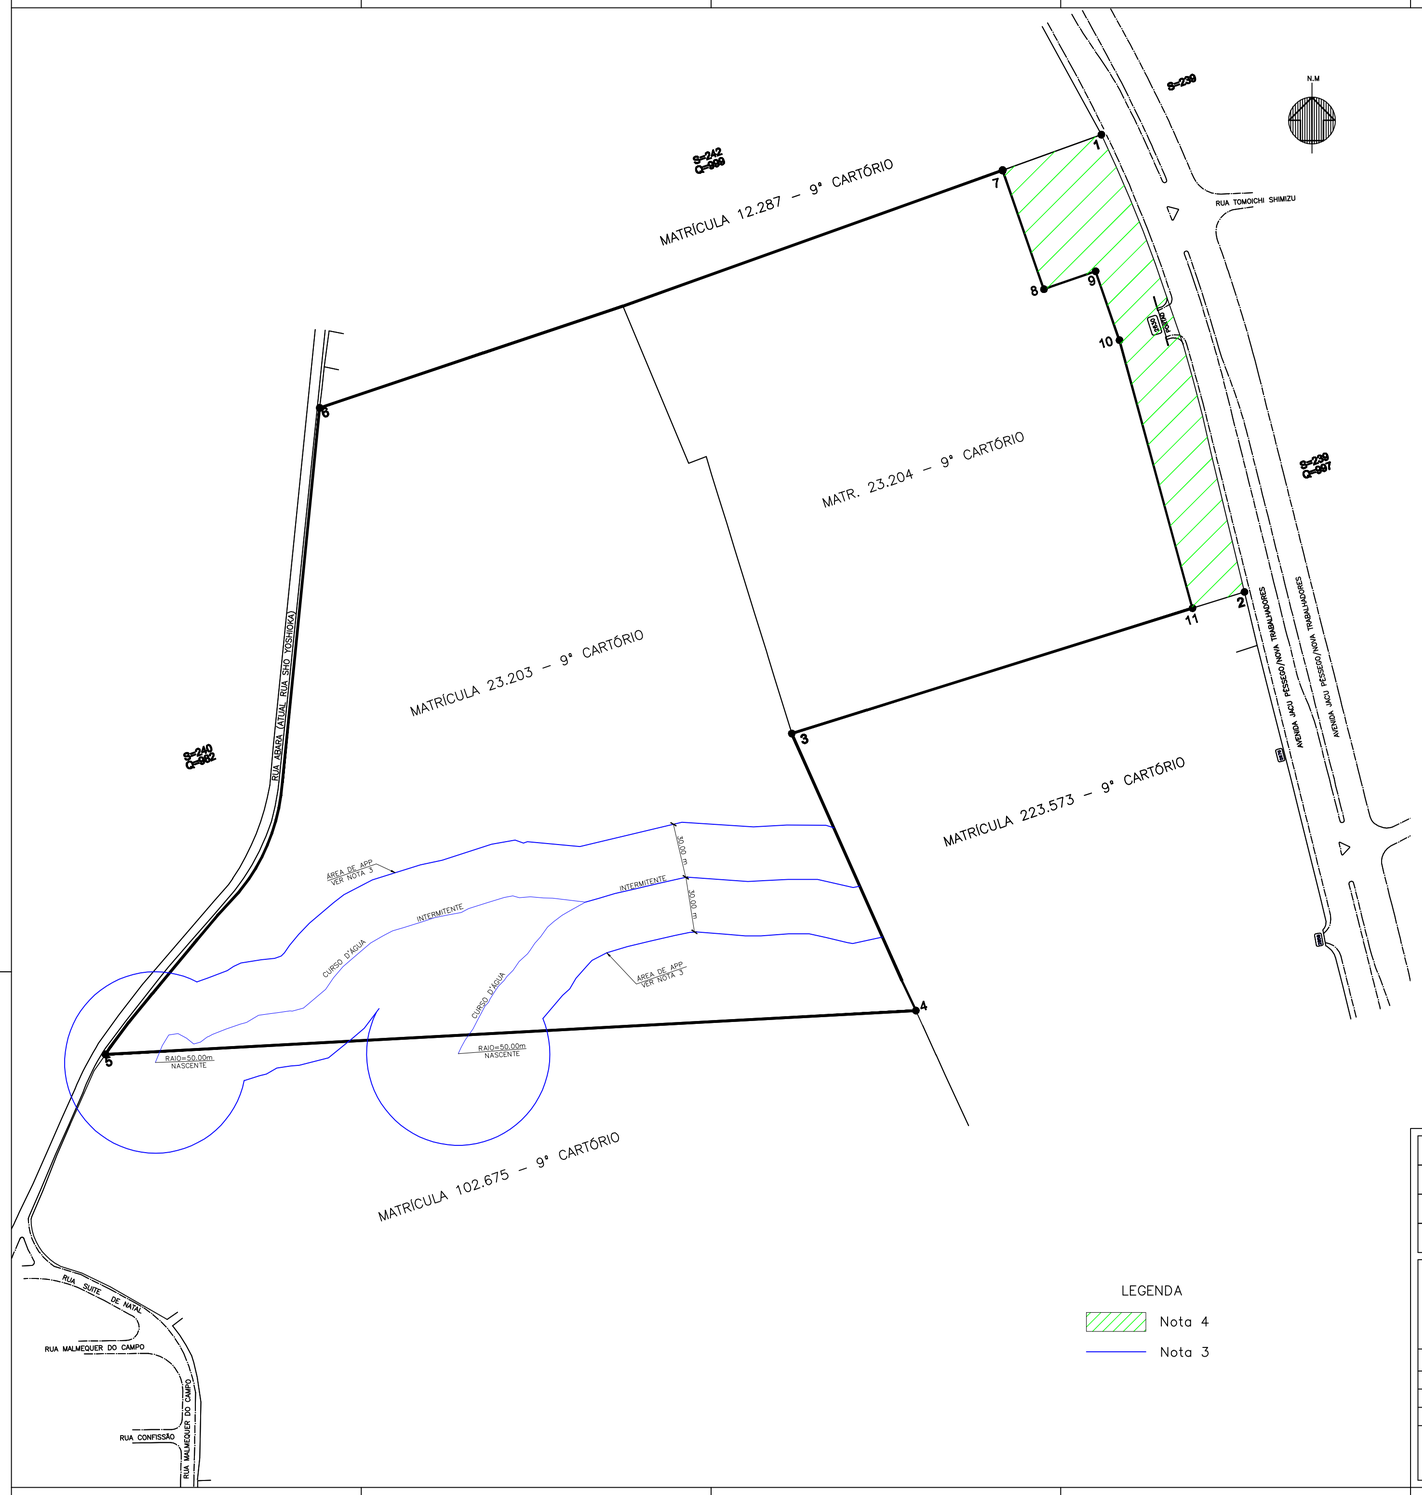

NOTAS:

1 – Documento confeccionado com base na planta expropriatória elaborada por SPObras intitulada "Implantação de Equipamento Público (Instalação UNIFESP)" e na planta P–31.393–A0, de DESAP, ambas as cópias anexadas como folhas 112 e 113 do processo 2010–0.286.253–8.

2 – Determinação e DUP através do processo nº 2010–0.161.951–6, conforme notas 2 e 3 da planta P–31.393–A0. Matrículas nº23.203/9ºO.R.I. com 82.118,00m² e nº23.204/9ºO.R.I. com 91.304,75m² conforme nota 4 da planta P–31.393–A0. Averbação nº5 da matrícula nº23.204/9ºO.R.I. constando desmembramento da área com 2.081,25m² a favor da Municipalidade de São Paulo conforme nota 5 da planta P–31.393–A0.

Área total a ser declarada de utilidade pública: 173.422,75m²
Perímetro: 1–2–3–4–5–6–1

3 – Terreno abrangido pela matrícula 23.203/9ºO.R.I. contendo Área de Preservação Permanente (APP), com 27.477,18m², conforme nota 6 da planta P–31.393–A0.

4 – Área destinada ao alargamento da Avenida Jacu–Pêssego.

Área: 10.367,00m²
Perímetro: 1–2–11–10–9–8–7–1

5 – Área passível de concessão administrativa de uso:

Área: 163.055,75m²
Perímetro: 7–8–9–10–11–3–4–5–6–7

6 – Tabela de cotas:

LINHA	m
1 – 2	262,20
2 – 3	260,29
3 – 4	166,60
4 – 5	454,90
5 – 6	392,10
6 – 1	455,50
6 – 7	397,89
1 – 7	57,61
7 – 8	69,08
8 – 9	30,00
9 – 10	40,00
10 – 11	152,42
11 – 2	30,00
11 – 3	230,29

Medidas obtidas a partir da planta P–31.393–A0

LEGENDA

Nota 4

Nota 3

REV.	ALTERAÇÃO	RESPONSÁVEL	DATA	ASSINATURA
03				
02				
01				

PREFEITURA DA CIDADE DE SÃO PAULO
SECRETARIA MUNICIPAL DE PLANEJAMENTO, ORÇAMENTO E GESTÃO – SEMPLA
DEPARTAMENTO DE GESTÃO E PATRIMÔNIO IMOBILIÁRIO – DGPI
DIVISÃO DE ENGENHARIA E FISCALIZAÇÃO – DGPI 41

ASSUNTO : CONCESSÃO ADMINISTRATIVA DE USO
INTERESSADO: UNIVERSIDADE FEDERAL DE SÃO PAULO – UNIFESP
EXPEDIENTE : 2010–0.286.253–8.
DESENHADO :AMANDA HANSEN CONFERIDO: CARLOS
ORIENTAÇÃO:
ENGº CARLOS ALBERTO DI NUBILA

PLANTA: DGPI–00.251_01
MOC : 11N – B03
MAPOGRAF: 191 – R10
SETOR: 242
QUADRA: 001
TAMANHO: A2
DATA : 23/01/2013
ESCALA: 1:2000
OBSERVAÇÃO: